


- TINGMÄRGID
- DETAILPLANEERINGU ALA PIIR
 - OLEMASOLEVA KINNISTU PIIR
 - OLEMASOLEV HOONE
 - OLEMASOLEV KÕNNITEE
 - TEHNOVÕRGU KAITSEVÕÖND
 - OLEMASOLEV KRAAV
- OLEMASOLEVAD TEHNORAJATISED
- VEETORUSTIK
 - REOVEE KANALISATSIOONITORUSTIK
 - REOVEE KANALISATSIOONI SURVETORUSTIK
 - SADEMEVEE KANALISATSIOONITORUSTIK
 - MADALPINGE MAAKAABEL

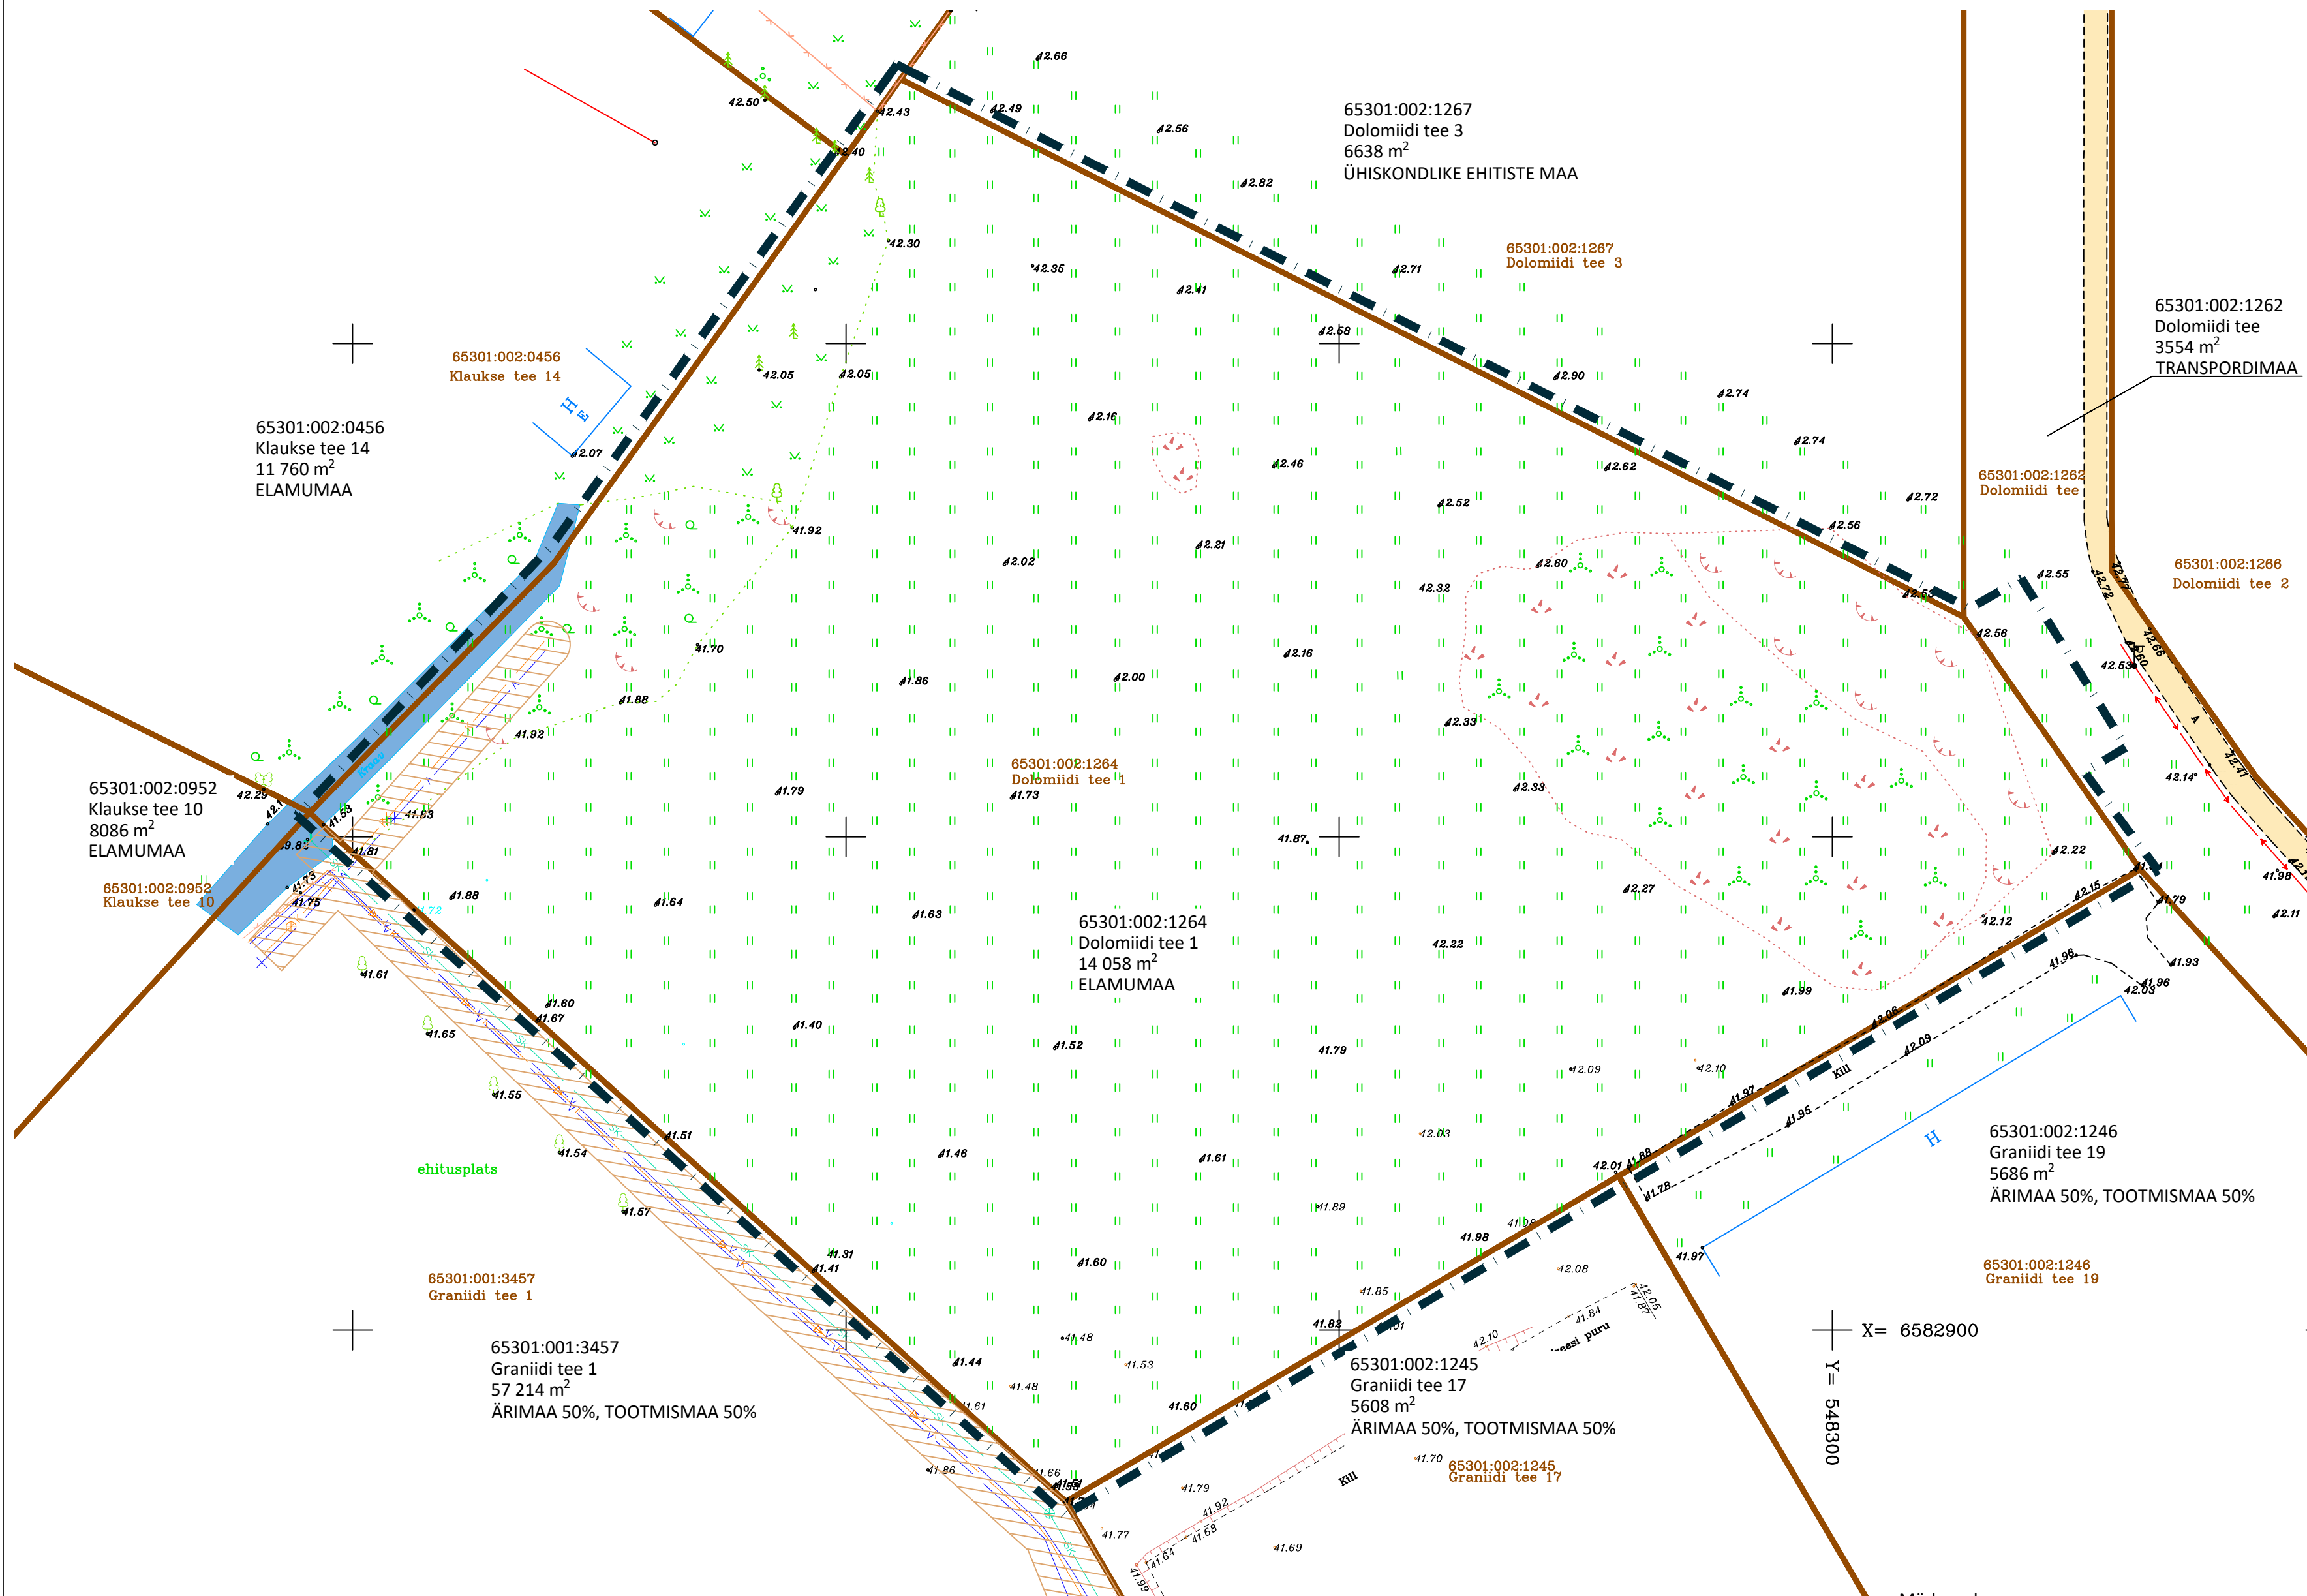

Märkused:

1. topo-geodeetilise alusplaan koostas OÜ AderGeo 05.07.2021, töö nr M190621.



Planeeringu koostamise korraldaja
Planeerija
Arhitekt
Projekti juht
Tehnik

Rae Vallavalitsus
Optimal Projekt OÜ
I. Pungar
A. Anton
K. Kuus

RAE VALD, RAE KÜLA
DOLOMIIDI TEE 1 KINNISTU JA LÄHIALA
DETAILPLANEERING
TUGIPLAAN

Töö nr 464
ESKIS
M 1:500
13.10.2022
AS-03