



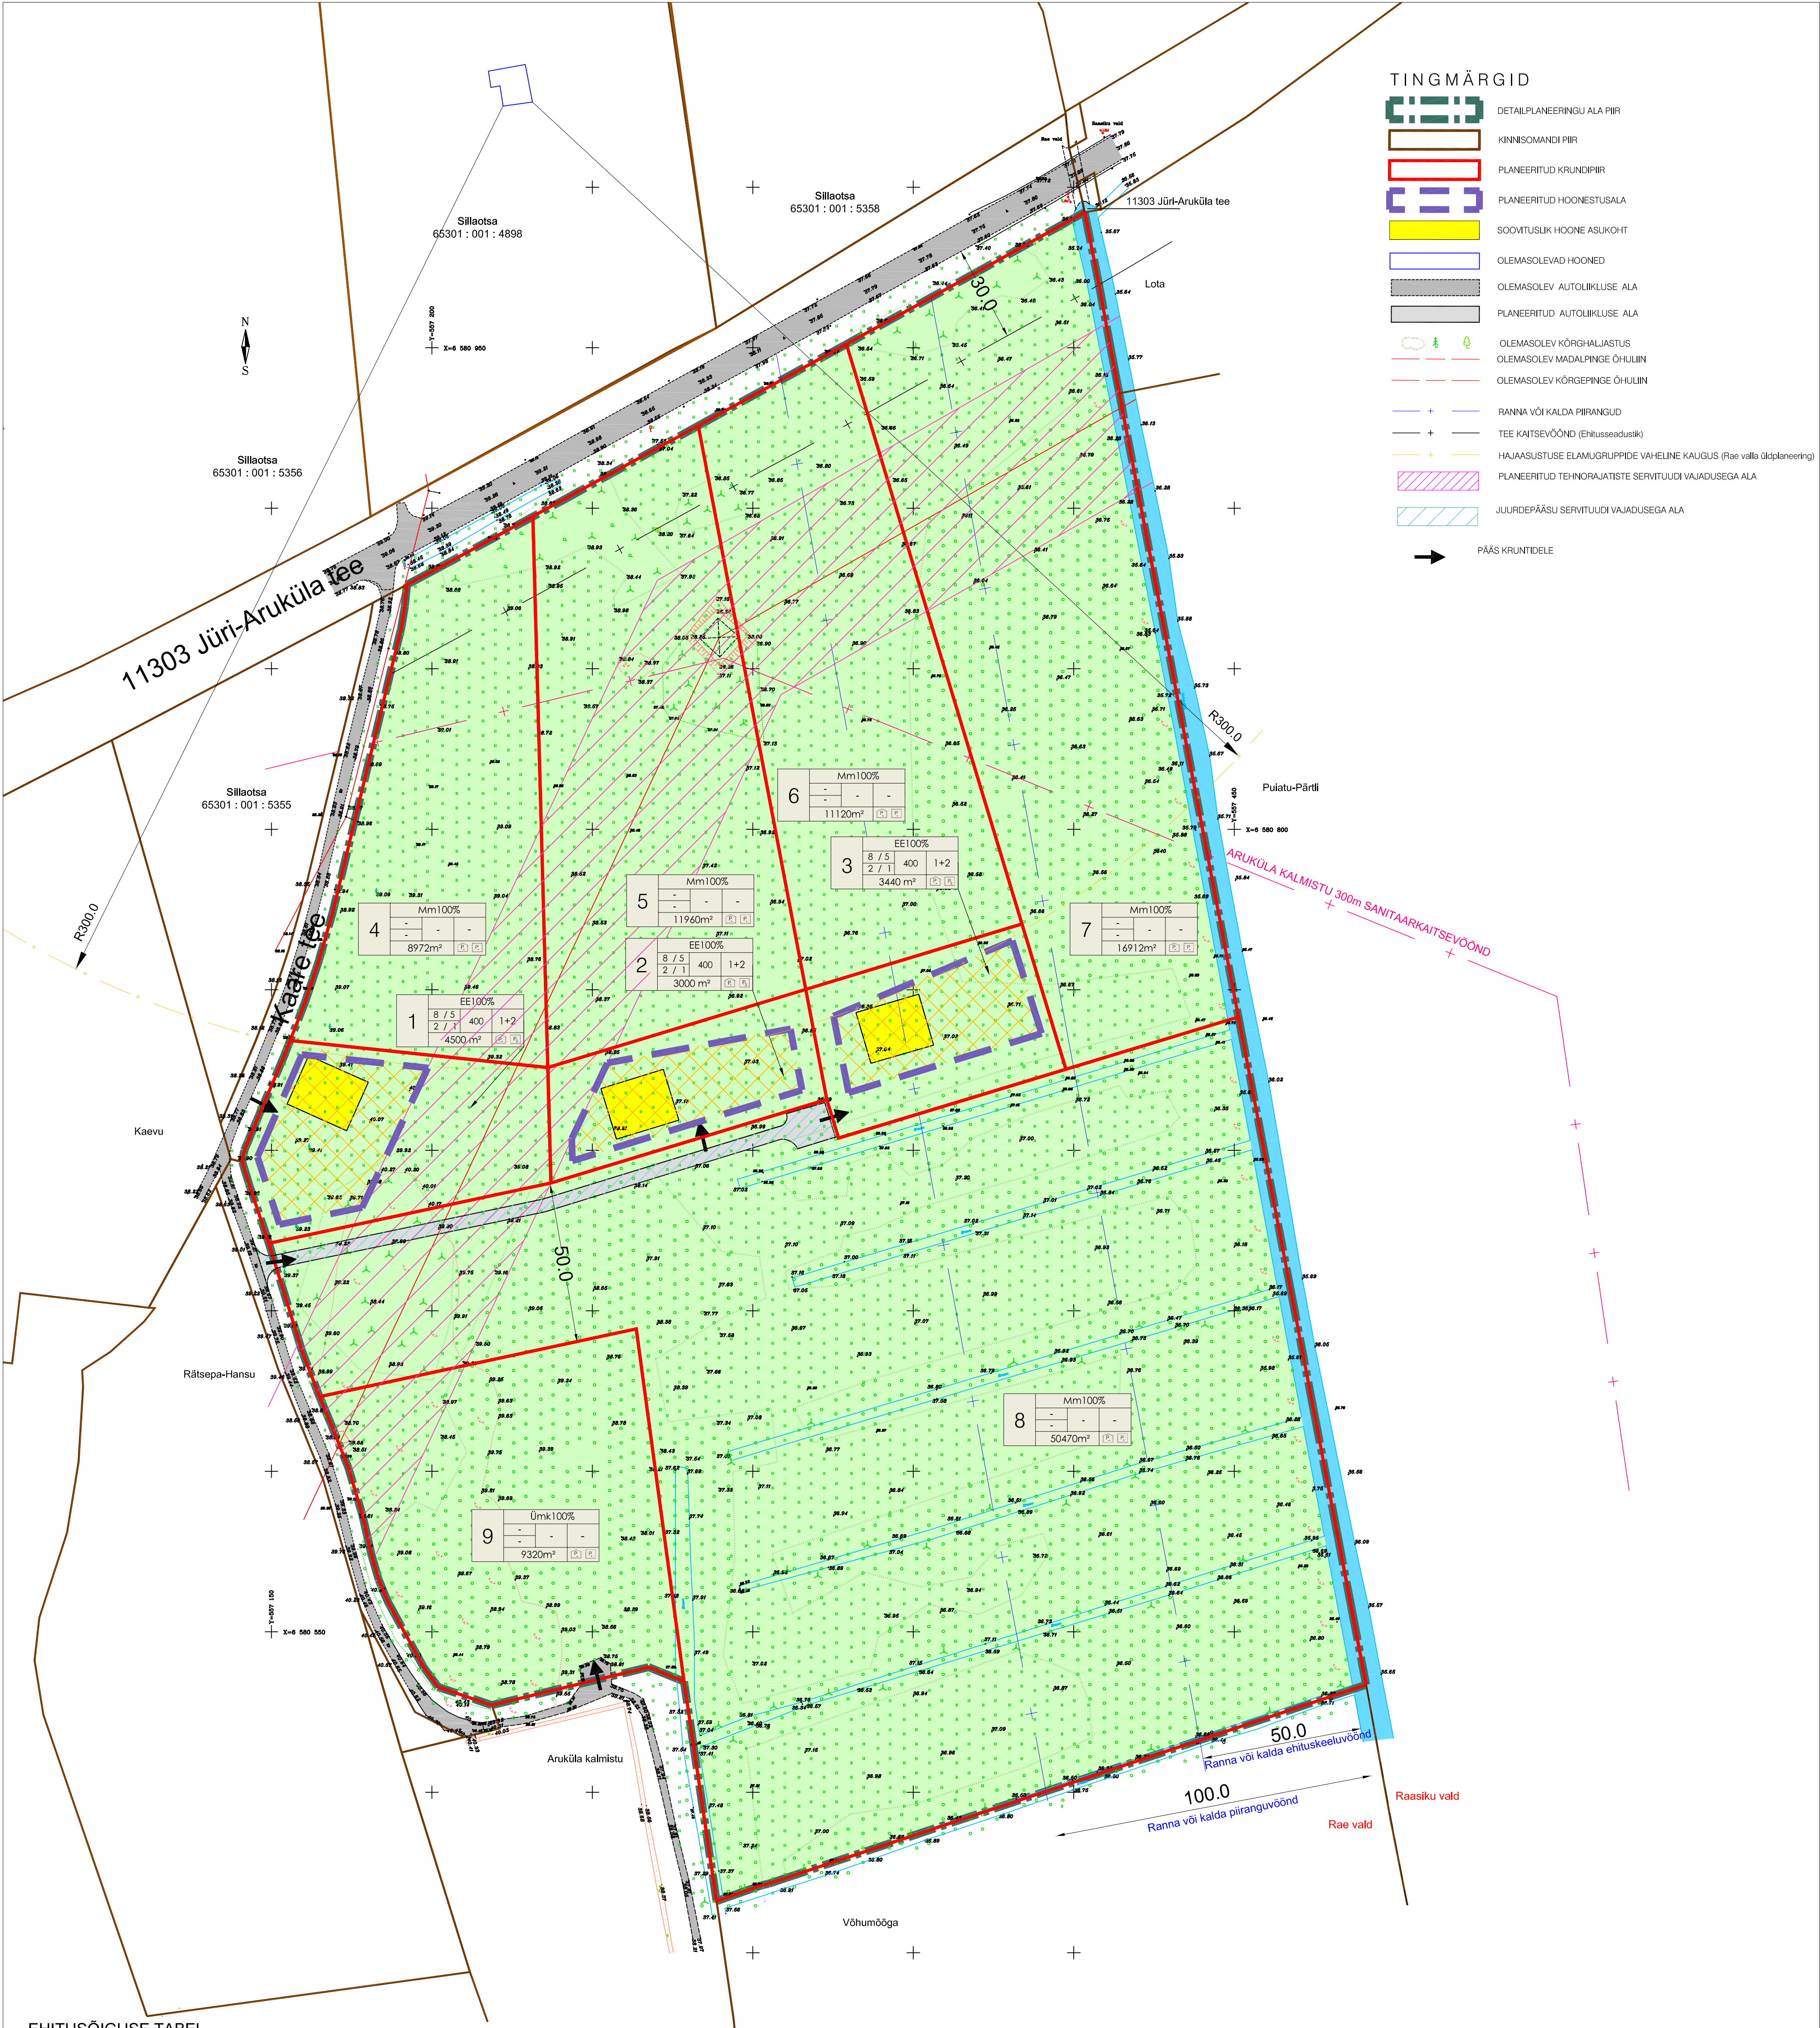

EHITUSÕIGUSE TABEL

pos. nr.	krundi address või addressi ettepanek	krundi planeeritud suurus m²	hoonete ehitisealune pind (maapealne/ maa-alune) m²	suurim korruselisuus (maapealne/ maa-alune)	hoone kõrgus (m) maapinnast ja ABS	hoonete arv krundil	maa sihtotstarve ja osakaalu % (detailplaneeringu liikide kaupa)	maa sihtotstarve ja osakaalu % (katastrilise liikide kaupa)	suletud brutopind (m²) katastrilise sihtotstarvete kaupa (maapealne/ maa-alune)	min tulepüsviklass	parkimiskohtade arv: normatiivne ja kavandatud	arhitektuurinõuded	kitsendused
1		4500	400 /400	2 / 1 1 / 1	8 /48,1 5 /45,1	1+2	EE 100%	E 100%	800 / 400	TP 3	3 ; 3	Katusekalle: 0° - 30° Välisviimistlus: kivi, krohv, betoon, klaas, puit, vineer	Avalikult kasutatava tee kaitsevöönd;
2		3000	400 /400	2 / 1 1 / 1	8 / 46,2 5 / 43,2	1+2	EE 100%	E 100%	800 / 400	TP 3	3 ; 3	Piire: puit-, võrkpiire hekiga max h= 1,5 m	tehnoarajatiste kaitsevööndid; kalmistu sanitaarkaitsevöönd;
3		3440	400 /400	2 / 1 1 / 1	8 /45,0 5 / 42,0	1+2	EE 100%	E 100%	800 / 400	TP 3	3 ; 3		ranna või kalda piiranguvöönd; ranna või kalda ehituskeeluvöönd.
4		8972	-	-	-	-	Mm 100%	M 100%	-	-	-		
5		11960	-	-	-	-	Mm 100%	M 100%	-	-	-		
6		11120	-	-	-	-	Mm 100%	M 100%	-	-	-		
7		16912	-	-	-	-	Mm 100%	M 100%	-	-	-		
8		50470	-	-	-	-	Mm 100%	M 100%	-	-	-		
9		9320	-	-	-	-	Ümk 100%	Üm 100%	-	-	-		

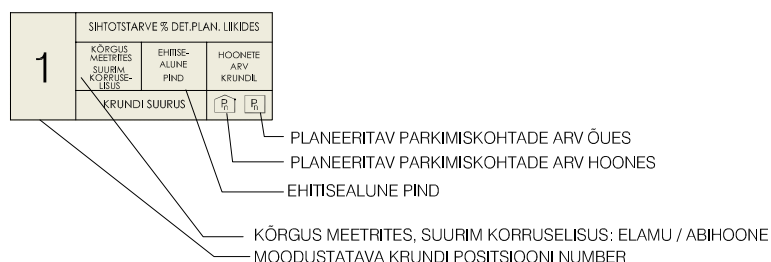

PLANEERITAVA ALA NÄITAJAD:

Planeeritava ala suurus 11,97 ha
Kavandatud kruntide arv 9
Kruuditava ala maa bilanss:
elamumaa 10940 m² 9,1 %
maatulundusmaa 99434 m² 83,1 %
üldkasutatav maa 9320 m² 7,8 %
Plan. parkimiskohtade arv: 9