


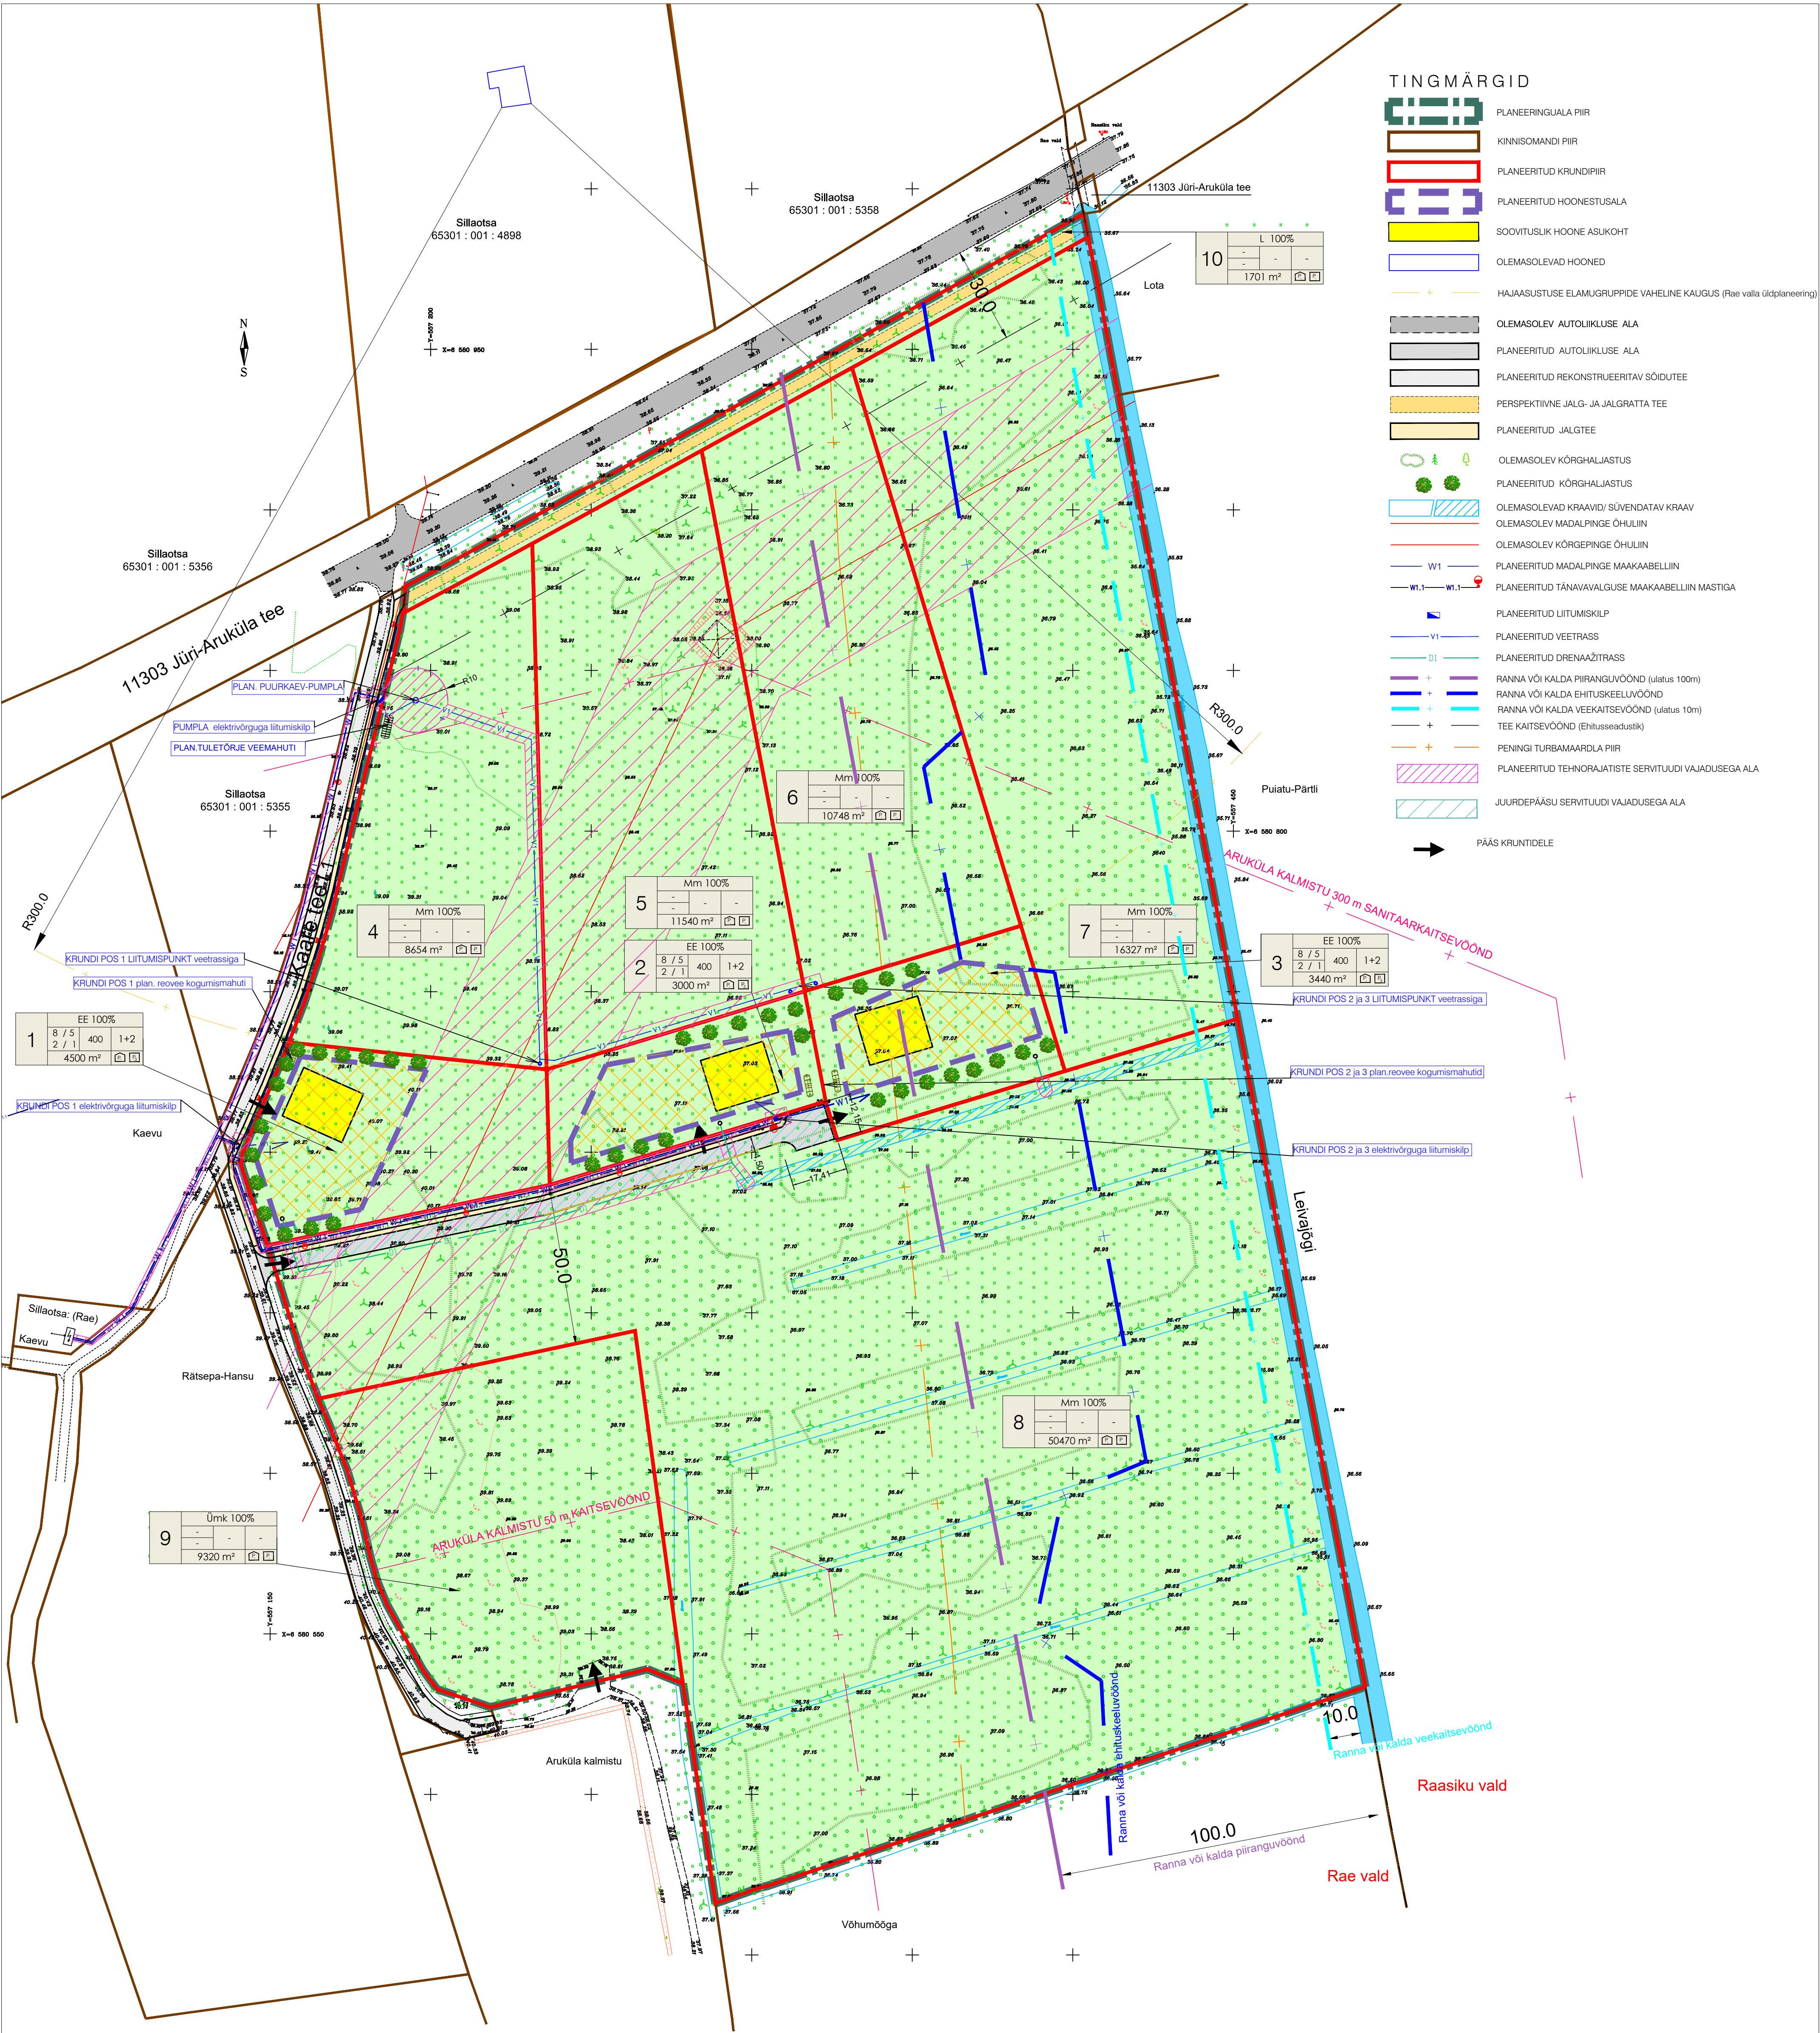

TINGMÄRGID

- PLANEERINGUALA PIIR
- KINNISOMANDI PIIR
- PLANEERITUD KRUNDIPIIR
- PLANEERITUD HOONESTUSALA
- SOOVITUSLIK HOONE ASUKOHT
- OLEMASOLEVAD HOONED
- HAJAASUSTUSE ELAMUGRUPPIDE VAHELINE KAUGUS (Rae valla üldplaneering)
- OLEMASOLEV AUTOLIIKLUSE ALA
- PLANEERITUD AUTOLIIKLUSE ALA
- PLANEERITUD REKONSTRUEERITAV SÕIDUTEE
- PERSPEKTIVNE JALG- JA JALGRATTA TEE
- PLANEERITUD JALGTEE
- OLEMASOLEV KÕRGHALIASTUS
- PLANEERITUD KÕRGHALIASTUS
- OLEMASOLEVAD KRAAVID/ SÜNDENUD KRAAV
- OLEMASOLEVAD MADALPINGE ÕHULIIN
- OLEMASOLEV KÕRGPINGE ÕHULIIN
- PLANEERITUD MADALPINGE MAAKAABELLIIN
- PLANEERITUD TÄNAVALGUSE MAAKAABELLIIN MASTIGA
- PLANEERITUD LITUMISKILP
- PLANEERITUD VEETRASS
- PLANEERITUD DRENAŽITRASS
- RANNA VÕI KALDA PIIRANGUVÕÖND (ulatus 100m)
- RANNA VÕI KALDA EHTUSKEELUVÕÖND
- RANNA VÕI KALDA VEEKAITSEVÕÖND (ulatus 10m)
- TEE KAITSEVÕÖND (Ehitusseadus)
- PENINGI TURBAMAARDLA PIIR
- PLANEERITUD TEHNORAJATISTE SERVITUUDI VAJADUSEGA ALA
- JUURDEPÄASU SERVITUUDI VAJADUSEGA ALA

PÄÄS KRUNDIDELE

1	BRÜSSIMÄRKIDE PLANEERING	PLANEERING	HOONESTUS	HOONESTUS	HOONESTUS
	PLANEERING	PLANEERING	PLANEERING	PLANEERING	PLANEERING
	PLANEERING	PLANEERING	PLANEERING	PLANEERING	PLANEERING
	PLANEERING	PLANEERING	PLANEERING	PLANEERING	PLANEERING
	PLANEERING	PLANEERING	PLANEERING	PLANEERING	PLANEERING

PLANEERINGUALA NÄITAJAD:

Planeeringuala suurus	11,97 ha
Kavandatud krundide arv	10
Krunditava ala maa bilanss:	
elamumaa	10940 m ² 9,1%
maatulundusmaa	97739 m ² 81,7%
üldkasutatav maa	9320 m ² 7,8%
transpordimaa	1701 m ² 1,4%
Plan. parkimiskohtade arv:	9

MÄRKUSED:

1. topo-geodeetilise alusplaani koostas OÜ AderGeo, töö nr M130522 04.05.2022. a. (Koordinaadid L-Est 97 süsteemis. Kõrgused EH2000 süsteemis).