


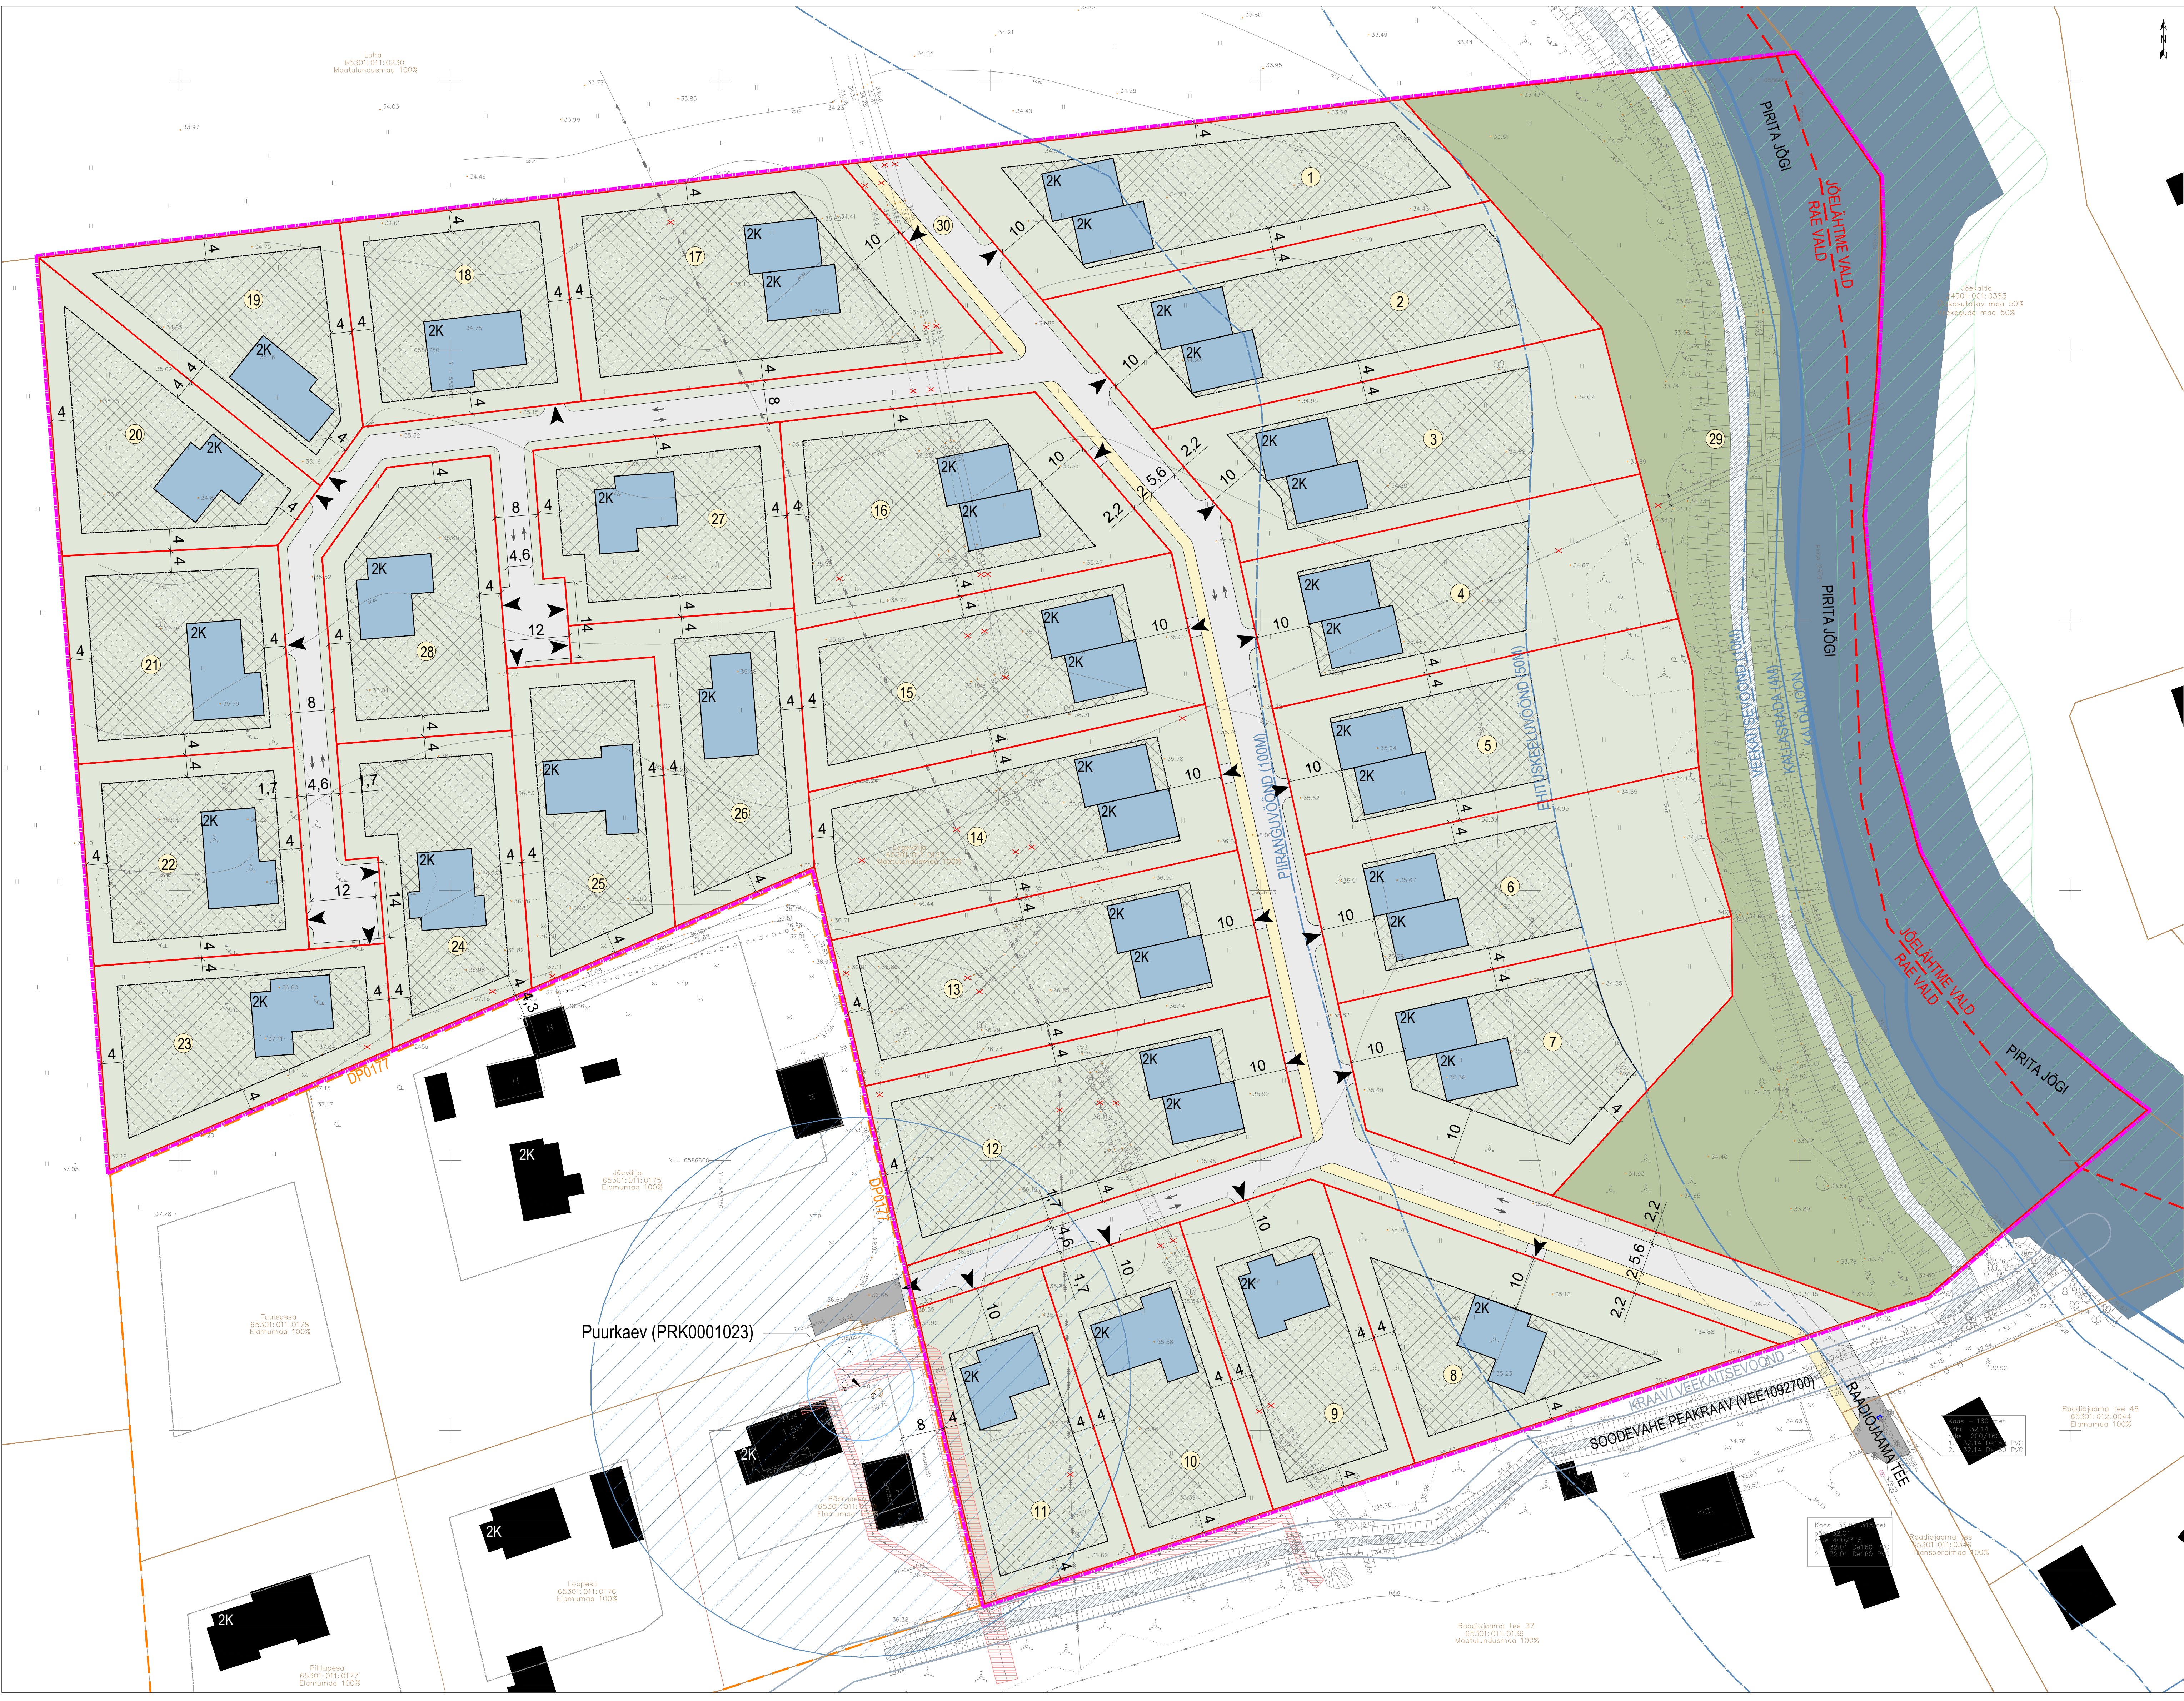

LEGEND

plan. ala piir

naaberplaneeringu plan. ala piir

omavalitsuse piir

olemasolev katastrirühkuse piir

plan. krundi piir

1

plan. positsiooni number

plan. maapealne ja maa-alune hoonestusala

2K

olemasolev hoone

2K

plan. hoonel/hooneosa võimalik asukoht ja korraldus

naaberplaneeringus plan. maapealne hoonestusala (forma nimi või nr "planeeringuprojekti nimi")

olemasolev autoliikluse ala

plan. autoliikluse ala

plan. liiklusuund

plan. kergliikluse ala

plan. haljastus

plan. üldkasutatava maa

plan. juurdepääs krundile

plan. likvideeritav objekt

III kategooria kaitsealuse liigi leiukoht (Cobitis taenia)

tehnovõrgu kaitsevöönd

Pirita jõgi

olemasolev säiliv kraav

Pirita jõe piranguvöönd 100m  
(vastavalt Maa-ameti ruumandmetele 21.09.2021)

Pirita jõe ehituskeelvöönd 50m  
(vastavalt Maa-ameti ruumandmetele 21.09.2021)

Pirita jõe veekaitsvöönd 10m  
(vastavalt Maa-ameti ruumandmetele 21.09.2021)

Pirita jõe kaldasrada 4m  
(vastavalt Maa-ameti ruumandmetele 21.09.2021)

Pirita jõe kaldajoon  
(vastavalt Maa-ameti ruumandmetele 21.09.2021)

olemasoleva puurkaevu (PRK0001023) vähendatav veehaarde piirang 50m  
(vastavalt Maa-ameti ruumandmetele 21.09.2021)

vähendatav veehaarde piirang 10m

võrkaed

putlaed

madalpingehüülin

madalpingekaabel

kõrgepingekaabel

sidekaabel

maa-alune veetorstik

MÄRKUSED:

1. Topo-geodeetilise alusplani koostas 07.09.2021 Tiit Ploompuu, töö nr G-2116. Alusplaan on koostatud L-EST97 koordinaatide süsteemis ja kõrgused EH2000 süsteemis.

2. Teede, haljastuse ja parkimise lahendused on põhimõttelised ja täpsustatakse edasisel projekteerimisel.

3. Planeeritud parkimiskohtade arv on arvatud vastavalt Rae valla üldplaneeringule.

4. Joonisele on kantud DP0177 (Jõeääri kinnistu detailplaneering) lahendus, seisuga 16.02.2005.

KRUNDI KASUTAMISE TINGIMUSTE TABEL

| pos. nr | krundi planeeritud suurus (m²) | hoone suurim lubatud ehitusala pind maapealne (m²) | hoone suurim lubatud ehitusala pind maa-alune (m²) | hoone arv krundil (põhihoone/hoone) | hoone suurim korraldus (maapealne/maa-alune) | põhihoone suurim lubatud kõrgus seotud ümbritsevast keskkonnast (m) | alahoone suurim lubatud kõrgus seotud ümbritsevast keskkonnast (m) | krundi kasutamise ehitustarve ja ehitustarve kogu m²** | krundi kasutamise ehitustarve ja ehitustarve kogu m²** | maapealne ehitustarve kogu m²** | maa-alune ehitustarve kogu m²** | maapealne ehitustarve kogu m²** | maa-alune ehitustarve kogu m²** | taastatav pind | minimaalne krundi heitluse osakaal, % | normaalne parkimiskohtade arv   | krundi parkimiskohtade arv | kõrvaldus |
|---------|--------------------------------|----------------------------------------------------|----------------------------------------------------|-------------------------------------|----------------------------------------------|---------------------------------------------------------------------|--------------------------------------------------------------------|--------------------------------------------------------|--------------------------------------------------------|---------------------------------|---------------------------------|---------------------------------|---------------------------------|----------------|---------------------------------------|---|----------------------------|-----------|
| 1       | 2243                           | 320                                                | 320                                                | 1/2                                 | 2-1                                          | 8                                                                   | 5                                                                  | EPK100                                                 | E100                                                   | E600                            | E320                            | 14%                             | 50%                             | 4              | 4                                     | Pirita jõe piranguvöönd (100m), osaliselt Pirita jõe ehituskeelvöönd (50m)                                                              |                            |           |
| 2       | 2357                           | 320                                                | 320                                                | 1/2                                 | 2-1                                          | 8                                                                   | 5                                                                  | EPK100                                                 | E100                                                   | E600                            | E320                            | 14%                             | 50%                             | 4              | 4                                     | Pirita jõe ehituskeelvöönd (50m)   |                            |           |
| 3       | 2200                           | 320                                                | 320                                                | 1/2                                 | 2-1                                          | 8                                                                   | 5                                                                  | EPK100                                                 | E100                                                   | E600                            | E320                            | 15%                             | 50%                             | 4              | 4                                     | Pirita jõe ehituskeelvöönd (100m), osaliselt Pirita jõe ehituskeelvöönd (50m)                                                           |                            |           |
| 4       | 2117                           | 320                                                | 320                                                | 1/2                                 | 2-1                                          | 8                                                                   | 5                                                                  | EPK100                                                 | E100                                                   | E600                            | E320                            | 15%                             | 50%                             | 4              | 4                                     | Pirita jõe ehituskeelvöönd (100m), osaliselt Pirita jõe ehituskeelvöönd (50m)                                                           |                            |           |
| 5       | 2117                           | 320                                                | 320                                                | 1/2                                 | 2-1                                          | 8                                                                   | 5                                                                  | EPK100                                                 | E100                                                   | E600                            | E320                            | 15%                             | 50%                             | 4              | 4                                     | Pirita jõe ehituskeelvöönd (100m), osaliselt Pirita jõe ehituskeelvöönd (50m)                                                           |                            |           |
| 6       | 2091                           | 320                                                | 320                                                | 1/2                                 | 2-1                                          | 8                                                                   | 5                                                                  | EPK100                                                 | E100                                                   | E600                            | E320                            | 15%                             | 50%                             | 4              | 4                                     | Pirita jõe ehituskeelvöönd (100m), osaliselt Pirita jõe ehituskeelvöönd (50m)                                                           |                            |           |
| 7       | 2240                           | 320                                                | 320                                                | 1/2                                 | 2-1                                          | 8                                                                   | 5                                                                  | EPK100                                                 | E100                                                   | E600                            | E320                            | 14%                             | 50%                             | 4              | 4                                     | Pirita jõe ehituskeelvöönd (100m), osaliselt Pirita jõe ehituskeelvöönd (50m)                                                           |                            |           |
| 8       | 1936                           | 220                                                | 220                                                | 1/2                                 | 2-1                                          | 8                                                                   | 5                                                                  | EP100                                                  | E100                                                   | E400                            | E220                            | 11%                             | 50%                             | 2              | 2                                     | Pirita jõe ehituskeelvöönd (50m)   |                            |           |
| 9       | 1544                           | 220                                                | 220                                                | 1/2                                 | 2-1                                          | 8                                                                   | 5                                                                  | EP100                                                  | E100                                                   | E400                            | E220                            | 14%                             | 50%                             | 2              | 2                                     | osaliselt Pirita jõe ehituskeelvöönd (100m)                                                                                             |                            |           |
| 10      | 1505                           | 220                                                | 220                                                | 1/2                                 | 2-1                                          | 8                                                                   | 5                                                                  | EP100                                                  | E100                                                   | E400                            | E220                            | 15%                             | 50%                             | 2              | 2                                     | veetoru kaitsevöönd 2m toru teljejoonest mõlemale poole, elektrilise madalpingekaabli kaitsevöönd 1m kaabli teljejoonest mõlemale poole |                            |           |
| 11      | 1504                           | 220                                                | 220                                                | 1/2                                 | 2-1                                          | 8                                                                   | 5                                                                  | EP100                                                  | E100                                                   | E400                            | E220                            | 15%                             | 50%                             | 2              | 2                                     | veetoru kaitsevöönd 2m toru teljejoonest mõlemale poole, elektrilise madalpingekaabli kaitsevöönd 1m kaabli teljejoonest mõlemale poole |                            |           |
| 12      | 2334                           | 320                                                | 320                                                | 1/2                                 | 2-1                                          | 8                                                                   | 5                                                                  | EPK100                                                 | E100                                                   | E600                            | E320                            | 14%                             | 50%                             | 4              | 4                                     | Pirita jõe ehituskeelvöönd (100m), osaliselt Pirita jõe ehituskeelvöönd (50m)                                                           |                            |           |
| 13      | 2131                           | 320                                                | 320                                                | 1/2                                 | 2-1                                          | 8                                                                   | 5                                                                  | EPK100                                                 | E100                                                   | E600                            | E320                            | 15%                             | 50%                             | 4              | 4                                     | Pirita jõe ehituskeelvöönd (100m), osaliselt Pirita jõe ehituskeelvöönd (50m)                                                           |                            |           |
| 14      | 2124                           | 320                                                | 320                                                | 1/2                                 | 2-1                                          | 8                                                                   | 5                                                                  | EPK100                                                 | E100                                                   | E600                            | E320                            | 15%                             | 50%                             | 4              | 4                                     | Pirita jõe ehituskeelvöönd (100m), osaliselt Pirita jõe ehituskeelvöönd (50m)                                                           |                            |           |
| 15      | 2138                           | 320                                                | 320                                                | 1/2                                 | 2-1                                          | 8                                                                   | 5                                                                  | EPK100                                                 | E100                                                   | E600                            | E320                            | 15%                             | 50%                             | 4              | 4                                     | Pirita jõe ehituskeelvöönd (100m), osaliselt Pirita jõe ehituskeelvöönd (50m)                                                           |                            |           |
| 16      | 2135                           | 320                                                | 320                                                | 1/2                                 | 2-1                                          | 8                                                                   | 5                                                                  | EPK100                                                 | E100                                                   | E600                            | E320                            | 15%                             | 50%                             | 4              | 4                                     | Pirita jõe ehituskeelvöönd (100m), osaliselt Pirita jõe ehituskeelvöönd (50m)                                                           |                            |           |
| 17      | 2496                           | 320                                                | 320                                                | 1/2                                 | 2-1                                          | 8                                                                   | 5                                                                  | EPK100                                                 | E100                                                   | E600                            | E320                            | 13%                             | 50%                             | 4              | 4                                     | Pirita jõe ehituskeelvöönd (100m), osaliselt Pirita jõe ehituskeelvöönd (50m)                                                           |                            |           |
| 18      | 1547                           | 220                                                | 220                                                | 1/2                                 | 2-1                                          | 8                                                                   | 5                                                                  | EP100                                                  | E100                                                   | E400                            | E220                            | 14%                             | 50%                             | 2              | 2                                     | Pirita jõe ehituskeelvöönd (100m), osaliselt Pirita jõe ehituskeelvöönd (50m)                                                           |                            |           |
| 19      | 1518                           | 220                                                | 220                                                | 1/2                                 | 2-1                                          | 8                                                                   | 5                                                                  | EP100                                                  | E100                                                   | E400                            | E220                            | 14%                             | 50%                             | 2              | 2                                     | Pirita jõe ehituskeelvöönd (100m), osaliselt Pirita jõe ehituskeelvöönd (50m)                                                           |                            |           |
| 20      | 1561                           | 220                                                | 220                                                | 1/2                                 | 2-1                                          | 8                                                                   | 5                                                                  | EP100                                                  | E100                                                   | E400                            | E220                            | 14%                             | 50%                             | 2              | 2                                     | Pirita jõe ehituskeelvöönd (100m), osaliselt Pirita jõe ehituskeelvöönd (50m)                                                           |                            |           |
| 21      | 1523                           | 220                                                | 220                                                | 1/2                                 | 2-1                                          | 8                                                                   | 5                                                                  | EP100                                                  | E100                                                   | E400                            | E220                            | 14%                             | 50%                             | 2              | 2                                     | Pirita jõe ehituskeelvöönd (100m), osaliselt Pirita jõe ehituskeelvöönd (50m)                                                           |                            |           |
| 22      | 1500                           | 220                                                | 220                                                | 1/2                                 | 2-1                                          | 8                                                                   | 5                                                                  | EP100                                                  | E100                                                   | E400                            | E220                            | 15%                             | 50%                             | 2              | 2                                     | Pirita jõe ehituskeelvöönd (100m), osaliselt Pirita jõe ehituskeelvöönd (50m)                                                           |                            |           |
| 23      | 1548                           | 220                                                | 220                                                | 1/2                                 | 2-1                                          | 8                                                                   | 5                                                                  | EP100                                                  | E100                                                   | E400                            | E220                            | 14%                             | 50%                             | 2              | 2                                     | Pirita jõe ehituskeelvöönd (100m), osaliselt Pirita jõe ehituskeelvöönd (50m)                                                           |                            |           |
| 24      | 1519                           | 220                                                | 220                                                | 1/2                                 | 2-1                                          | 8                                                                   | 5                                                                  | EP100                                                  | E100                                                   | E400                            | E220                            | 14%                             | 50%                             | 2              | 2                                     | Pirita jõe ehituskeelvöönd (100m), osaliselt Pirita jõe ehituskeelvöönd (50m)                                                           |                            |           |
| 25      | 1500                           | 220                                                | 220                                                | 1/2                                 | 2-1                                          | 8                                                                   | 5                                                                  | EP100                                                  | E100                                                   | E400                            | E220                            | 15%                             | 50%                             | 2              | 2                                     | Pirita jõe ehituskeelvöönd (100m), osaliselt Pirita jõe ehituskeelvöönd (50m)                                                           |                            |           |
| 26      | 1502                           | 220                                                | 220                                                | 1/2                                 | 2-1                                          | 8                                                                   | 5                                                                  | EP100                                                  | E100                                                   | E400                            | E220                            | 15%                             | 50%                             | 2              | 2                                     | Pirita jõe ehituskeelvöönd (100m), osaliselt Pirita jõe ehituskeelvöönd (50m)                                                           |                            |           |
| 27      | 1513                           | 220                                                | 220                                                | 1/2                                 | 2-1                                          | 8                                                                   | 5                                                                  | EP100                                                  | E100                                                   | E400                            | E220                            | 15%                             | 50%                             | 2              | 2                                     | Pirita jõe ehituskeelvöönd (100m), osaliselt Pirita jõe ehituskeelvöönd (50m)                                                           |                            |           |
| 28      | 1538                           | 220                                                | 220                                                | 1/2                                 | 2-1                                          | 8                                                                   | 5                                                                  | EP100                                                  | E100                                                   | E400                            | E220                            | 14%                             | 50%                             | 2              | 2                                     | Pirita jõe ehituskeelvöönd (100m), osaliselt Pirita jõe ehituskeelvöönd (50m)                                                           |                            |           |
| 29      | 12288                          | -                                                  | -                                                  | -                                   | -                                            | -                                                                   | -                                                                  | HL100                                                  | Um100                                                  | -                               | -                               | 100%                            | -                               | -              | -                                     | Pirita jõe ehituskeelvöönd (100m), osaliselt Pirita jõe ehituskeelvöönd (50m)                                                           |                            |           |
| 30      | 6494                           | -                                                  | -                                                  | -                                   | -                                            | -                                                                   | -                                                                  | LT100                                                  | L100                                                   | -                               | -                               | -                               | -                               | -              | -                                     | osaliselt Pirita jõe ehituskeelvöönd (100m), osaliselt Pirita jõe ehituskeelvöönd (50m)                                                 |                            |           |
| 70763   | 7460                           | 7460                                               | 2856                                               | -                                   | -                                            | -                                                                   | -                                                                  | E13800                                                 | E7460                                                  | 10,50%                          | -                               | 82                              | 82                              | -              | -                                     | -   | -                          |           |

\* - kahe alahoone ehitusala pind püü 80m², \*\* - EPK - kaksiklamu maa, EP - üksiklamu maa, HL - looduskil maa, LT - tee ja tänav maa, \*\* - E - elumaa, Um - üldkasutatav maa, L - transpordimaa

ANDMED KRUNTIDE MOODUSTAMISEKS

| pos. nr | krundi planeeritud suurus (m²) | hoone suurim lubatud ehitusala pind maapealne (m²) | hoone suurim lubatud ehitusala pind maa-alune (m²) | hoone arv krundil (põhihoone/hoone) | hoone suurim korraldus (maapealne/maa-alune) | põhihoone suurim lubatud kõrgus seotud ümbritsevast keskkonnast (m) | alahoone suurim lubatud kõrgus seotud ümbritsevast keskkonnast (m) | krundi kasutamise ehitustarve ja ehitustarve kogu m²** | krundi kasutamise ehitustarve ja ehitustarve kogu m²** | maapealne ehitustarve kogu m²** | maa-alune ehitustarve kogu m²** | maapealne ehitustarve kogu m²** | maa-alune ehitustarve kogu m²** | taastatav pind | minimaalne krundi heitluse osakaal, % | normaalne parkimiskohtade arv | krundi parkimiskohtade arv | kõrvaldus |
|---------|--------------------------------|----------------------------------------------------|----------------------------------------------------|-------------------------------------|----------------------------------------------|---------------------------------------------------------------------|--------------------------------------------------------------------|--------------------------------------------------------|--------------------------------------------------------|---------------------------------|---------------------------------|---------------------------------|---------------------------------|----------------|---------------------------------------|-------------------------------|----------------------------|-----------|
| 1       | E100                           | 2243                                               | Lagevälja (65301:011:0127), suurus 70763 m²        | 2243                                | M 100                                        |                                                                     |                                                                    |                                                        |                                                        |                                 |                                 |                                 |                                 |                |                                       |                               |                            |           |
| 2       | E100                           | 2357                                               | Lagevälja (65301:011:0127), suurus 70763 m²        | 2357                                | M 100                                        |                                                                     |                                                                    |                                                        |                                                        |                                 |                                 |                                 |                                 |                |                                       |                               |                            |           |
| 3       | E100                           | 2200                                               | Lagevälja (65301:011:0127), suurus 70763 m²        | 2200                                | M 100                                        |                                                                     |                                                                    |                                                        |                                                        |                                 |                                 |                                 |                                 |                |                                       |                               |                            |           |
| 4       | E100                           | 2117                                               | Lagevälja (65301:011:0127), suurus 70763 m²        | 2117                                | M 100                                        |                                                                     |                                                                    |                                                        |                                                        |                                 |                                 |                                 |                                 |                |                                       |                               |                            |           |
| 5       | E100                           | 2117                                               | Lagevälja (65301:011:0127), suurus 70763 m²        | 2117                                | M 100                                        |                                                                     |                                                                    |                                                        |                                                        |                                 |                                 |                                 |                                 |                |                                       |                               |                            |           |
| 6       | E100                           | 2091                                               | Lagevälja (65301:011:0127), suurus 70763 m²        | 2091                                | M 100                                        |                                                                     |                                                                    |                                                        |                                                        |                                 |                                 |                                 |                                 |                |                                       |                               |                            |           |
| 7       | E100                           | 2240                                               | Lagevälja (65301:011:0127), suurus 70763 m²        | 2240                                | M 100                                        |                                                                     |                                                                    |                                                        |                                                        |                                 |                                 |                                 |                                 |                |                                       |                               |                            |           |
| 8       | E100                           | 1936                                               | Lagevälja (65301:011:0127), suurus 70763 m²        | 1936                                | M 100                                        |                                                                     |                                                                    |                                                        |                                                        |                                 |                                 |                                 |                                 |                |                                       |                               |                            |           |
| 9       | E100                           | 1544                                               | Lagevälja (65301:011:0127), suurus 70763 m²        | 1544                                | M 100                                        |                                                                     |                                                                    |                                                        |                                                        |                                 |                                 |                                 |                                 |                |                                       |                               |                            |           |
| 10      | E100                           | 1505                                               | Lagevälja (65301:011:0127), suurus 70763 m²        | 1505                                | M 100                                        |                                                                     |                                                                    |                                                        |                                                        |                                 |                                 |                                 |                                 |                |                                       |                               |                            |           |
| 11      | E100                           | 1504                                               | Lagevälja (65301:011:0127), suurus 70763 m²        | 1504                                | M 100                                        |                                                                     |                                                                    |                                                        |                                                        |                                 |                                 |                                 |                                 |                |                                       |                               |                            |           |
| 12      | E100                           | 2334                                               | Lagevälja (65301:011:0127), suurus 70763 m²        | 2334                                | M 100                                        |                                                                     |                                                                    |                                                        |                                                        |                                 |                                 |                                 |                                 |                |                                       |                               |                            |           |
| 13      | E100                           | 2131                                               | Lagevälja (65301:011:0127), suurus 70763 m²        | 2131                                | M 100                                        |                                                                     |                                                                    |                                                        |                                                        |                                 |                                 |                                 |                                 |                |                                       |                               |                            |           |
| 14      | E100                           | 2124                                               | Lagevälja (65301:011:0127), suurus 70763 m²        | 2124                                | M 100                                        |                                                                     |                                                                    |                                                        |                                                        |                                 |                                 |                                 |                                 |                |                                       |                               |                            |           |
| 15      | E100                           | 2138                                               | Lagevälja (65301:011:0127), suurus 70763 m²        | 2138                                | M 100                                        |                                                                     |                                                                    |                                                        |                                                        |                                 |                                 |                                 |                                 |                |                                       |                               |                            |           |
| 16      | E100                           | 2135                                               | Lagevälja (65301:011:0127), suurus 70763 m²        | 2135                                | M 100                                        |                                                                     |                                                                    |                                                        |                                                        |                                 |                                 |                                 |                                 |                |                                       |                               |                            |           |
| 17      | E100                           | 2496                                               | Lagevälja (65301:011:0127), suurus 70763 m²        | 2496                                | M 100                                        |                                                                     |                                                                    |                                                        |                                                        |                                 |                                 |                                 |                                 |                |                                       |                               |                            |           |
| 18      | E100                           | 1547                                               | Lagevälja (65301:011:0127), suurus 70763 m²        | 1547                                | M 100                                        |                                                                     |                                                                    |                                                        |                                                        |                                 |                                 |                                 |                                 |                |                                       |                               |                            |           |
| 19      | E100                           | 1518                                               | Lagevälja (65301:011:0127), suurus 70763 m²        | 1518                                | M 100                                        |                                                                     |                                                                    |                                                        |                                                        |                                 |                                 |                                 |                                 |                |                                       |                               |                            |           |
| 20      | E100                           | 1561                                               | Lagevälja (65301:011:0127), suurus 70763 m²        | 1561                                | M 100                                        |                                                                     |                                                                    |                                                        |                                                        |                                 |                                 |                                 |                                 |                |                                       |                               |                            |           |
| 21      | E100                           | 1523                                               | Lagevälja (65301:011:0127), suurus 70763 m²        | 1523                                | M 100                                        |                                                                     |                                                                    |                                                        |                                                        |                                 |                                 |                                 |                                 |                |                                       |                               |                            |           |
| 22      | E100                           | 1500                                               | Lagevälja (65301:011:0127), suurus 70763 m²        | 1500                                | M 100                                        |                                                                     |                                                                    |                                                        |                                                        |                                 |                                 |                                 |                                 |                |                                       |                               |                            |           |
| 23      | E100                           | 1548                                               | Lagevälja (65301:011:0127), suurus 70763 m²        | 1548                                | M 100                                        |                                                                     |                                                                    |                                                        |                                                        |                                 |                                 |                                 |                                 |                |                                       |                               |                            |           |
| 24      | E100                           | 1519                                               | Lagevälja (65301:011:0127), suurus 70763 m²        | 1519                                | M 100                                        |                                                                     |                                                                    |                                                        |                                                        |                                 |                                 |                                 |                                 |                |                                       |                               |                            |           |
| 25      | E100                           | 1500                                               | Lagevälja (65301:011:0127), suurus 70763 m²        | 1500                                | M 100                                        |                                                                     |                                                                    |                                                        |                                                        |                                 |                                 |                                 |                                 |                |                                       |                               |                            |           |
| 26      | E100                           | 1502                                               | Lagevälja (65301:011:0127), suurus 70763 m²        | 1502                                | M 100                                        |                                                                     |                                                                    |                                                        |                                                        |                                 |                                 |                                 |                                 |                |                                       |                               |                            |           |
| 27      | E100                           | 1513                                               | Lagevälja (65301:011:0127), suurus 70763 m²        | 1513                                | M 100                                        |                                                                     |                                                                    |                                                        |                                                        |                                 |                                 |                                 |                                 |                |                                       |                               |                            |           |
| 28      | E100                           | 1538                                               | Lagevälja (65301:011:0127), suurus 70763 m²        | 1538                                | M 100                                        |                                                                     |                                                                    |                                                        |                                                        |                                 |                                 |                                 |                                 |                |                                       |                               |                            |           |
| 29      | Um100                          | 12288                                              | Lagevälja (65301:011:0127), suurus 70763 m²        | 12288                               | M 101                                        |                                                                     |                                                                    |                                                        |                                                        |                                 |                                 |                                 |                                 |                |                                       |                               |                            |           |
| 30      | L100                           | 6494                                               | Lagevälja (65301:011:0127), suurus 70763 m²        | 6494                                | M 102                                        |                                                                     |                                                                    |                                                        |                                                        |                                 |                                 |                                 |                                 |                |                                       |                               |                            |           |
| KOKKU   | 70763                          |                                                    |                                                    |                                     |                                              |                                                                     |                                                                    |                                                        |                                                        |                                 |                                 |                                 |                                 |                |                                       |                               |                            |           |

<