
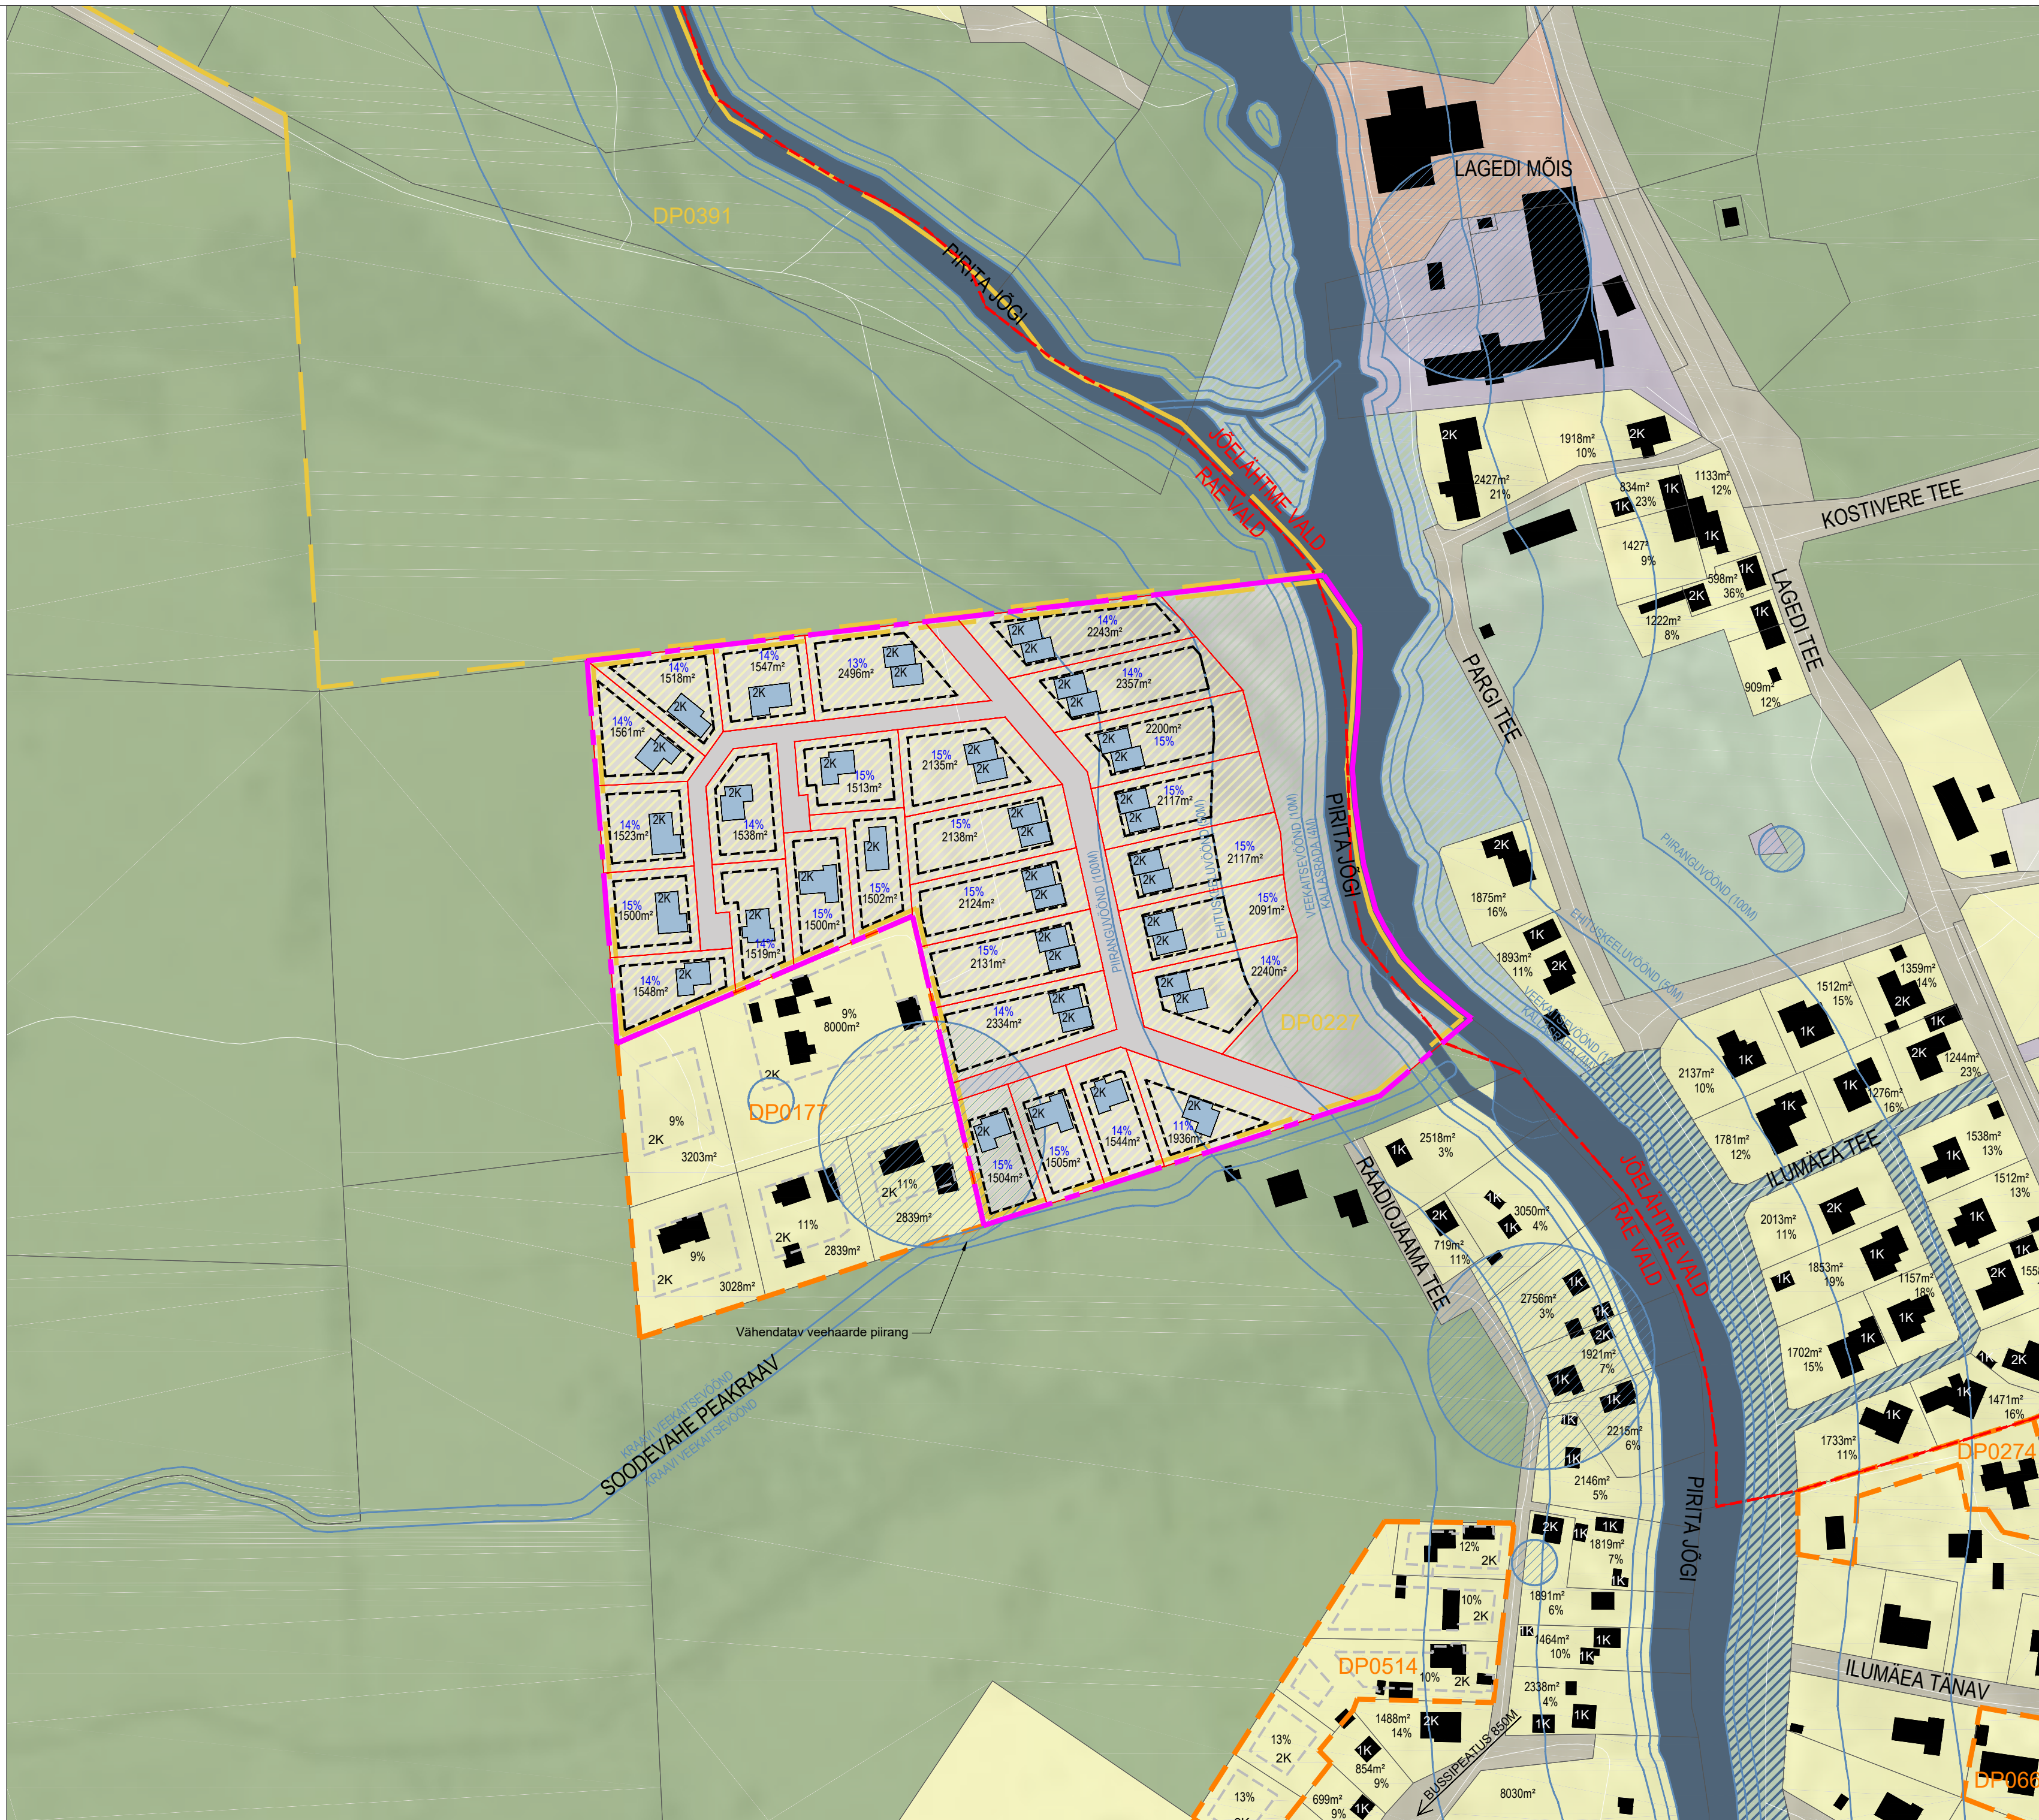


 

-  planeeringuala piir
-  omavalitsuse piir
-  olemasolev kinnistu piir
-  plan. krundi piir
-  olemasolev hoone ja korruselisus
-  plan. hooneosa ja korruselisus
-  plan. hoonestusala
-  kehtestatud naaberplaneeringus plan. hoonestusala ja korruselisus
-  olemasolev/kehtestatud naaberplaneeringus plan. täisehituse%
-  plan. täisehituse%
-  olemasolev/planeeritud krundi suurus
-  kehtestatud naaberplaneeringu planeeringuala piir
-  algatatud naaberplaneeringu planeeringuala piir
-  olemasolev elamumaa
-  plan. elamumaa
-  olemasolev tootmismaa
-  olemasolev ärimaa
-  olemasolev maatulundusmaa
-  olemasolev üldkasutatava maa
-  plan. üldkasutatav maa
-  olemasolev üldkasutatav maa ja veekogude maa
-  olemasolev veekogude maa ja transpordimaa
-  olemasolev transpordimaa
-  plan. transpordimaa
-  veehaarde piirang
-  Pirita jõgi

RUUM JA MAASTIK OÜ VÄIKE- AMEERIKA 20, TALLINN 10129 TEL 8615645 REG.KOOD: 11038715		
Tellija: Valge Kodu OÜ	Projekt:	LAGEVÄLJA MAAÜKSUSE DETAILPLANEERINGU ALGATAMISE TAOTLUS
Projekti juht: Maarja Zingel	Joonis:	RUUMILISE KESKKONNA ANALÜÜS
Planeerija: Maarja Zingel	Töö nr:	07/21
Kerti Saega	Mõõtka:	1:2000
	Joonise nr:	2
	Kuupäev:	27.09.2021