


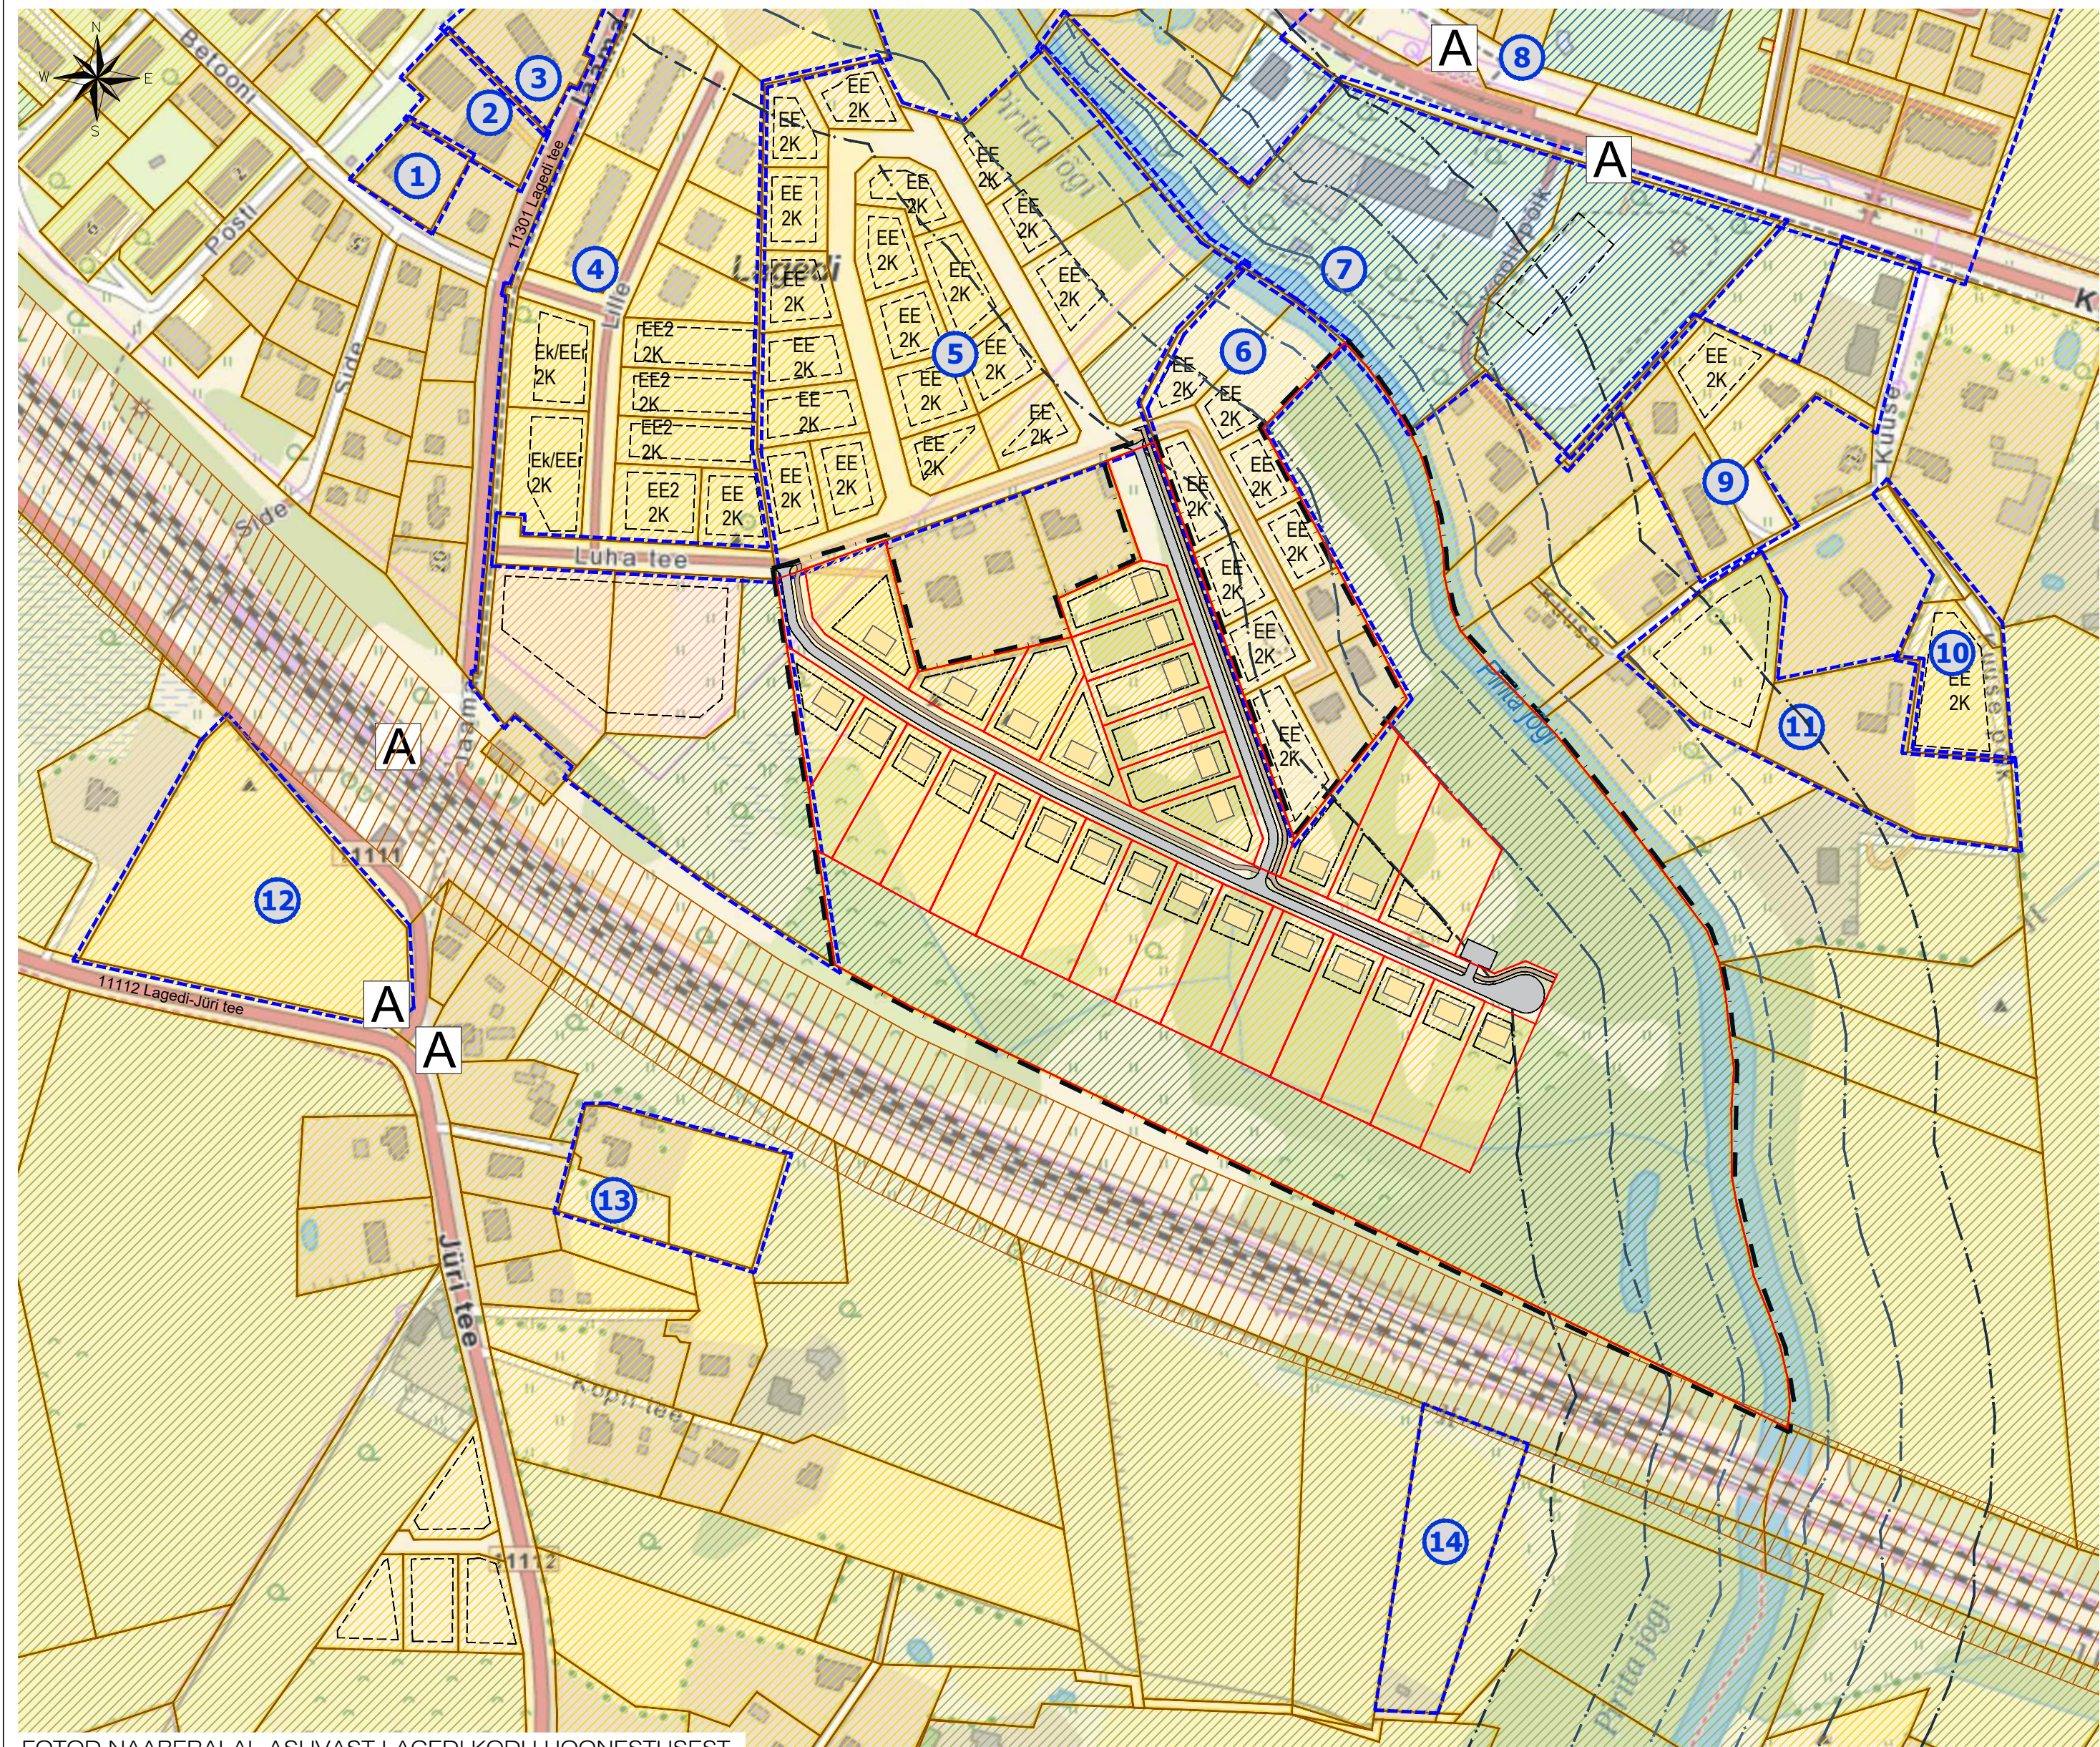

FOTOD NAABERALAL ASUVAST LAGEDI KODU HOONESTUSEST



TINGMÄRGID


- PLANEERINGUALA PIIR
- KONTAKTVÖÖNDIS PAIKNEV KEHTESTATUD
DETAILPLANEERING
- KONTAKTVÖÖNDIS PAIKNEV MENETLETAV
DETAILPLANEERING
- OLEMASOLEVA KINNISTU PIIR
- PLANEERITUD KRUNDI PIIR
- OLEMASOLEV HOONE
- NAABERALAL PLANEERITUD HOONESTUSALA
HOONE OTSTARVE JA KORRUSELISUS
- PLANEERITUD HOONESTUSALA
- PLANEERITAVA HOONE VÕIMALIK ASUKOHT
- OLEMASOLEV SÕIDUTEE
- PLANEERITUD AUTOLIKLUSE ALA
- PLANEERITUD JALGRATTA- JA JALGTEE

OLEMASOLEV KERGLIIKLUSTEERAUDTEE KAITSEVÖÖNDPIRITA JÕE VEEKAITSEVÖÖNDPIRITA JÕE EHTUSKEELUVÖÖNDPIRITA JÕE PIIRANGUVÖÖNDBUSSI- JA RONGIPEATUSELAMUMAAPLANEERITUD ELAMUMAAMAATULUNDUSMAAÜLDKASUTATAV MAAPLANEERITUD ÜLDKASUTATAV MAATOOTMISMAA

PLANEERINGUALA LÄHIÜMBRUSES ALGATATUD JA KEHTESTATUD DETAILPLANEERINGUD

Jrk nr	DP nimetus	Staadium
1	DP0792 - BETOONI TN 4 KINNISTU DETAILPLANEERING	KEHTESTATUD 17.05.2016, korraldus nr 770
2	DP0326 - JAAMA TN 10 KINNISTU DETAILPLANEERING	KEHTESTATUD 01.08.2006, korraldus nr 1035
3	DP0058 - NURGA KINNISTU DETAILPLANEERING	KEHTESTATUD 18.12.2001, otsus nr 285
4	DP0868 - JAAMA TN 5 KINNISTU JA LÄHIALA DETAILPLANEERING	KEHTESTATUD 09.05.2017, korraldus nr 631
5	DP0414 - NURME KINNISTU JA LÄHIALA DETAILPLANEERING	KEHTESTATUD 22.12.2015, korraldus nr 1898
6	DP0413 - POTTERI KINNISTU DETAILPLANEERING	KEHTESTATUD 21.11.2006, otsus nr 181
7	DP0362 - KOOLI 18 MAAÜKSUSE (LAGEDI PÕHIKOOI) DETAILPLANEERING	KEHTESTATUD 10.03.2009, otsus nr 509
8	DP0086 - KINGU, LINNU TEE 7 JA KRISTJANI PEREELAMUTE GRUPI DETAILPLANEERING	KEHTESTATUD 10.12.2002, otsus nr 17 (osaliselt kehtetu)
9	DP0456 - KUUSE 2A, 4A JA MIHKLISAUN 1 KINNISTUTE NING LÄHIALA DETAILPLANEERING	KEHTESTATUD 20.11.2018, korraldus nr 1546
10	DP0994 - KUUSE PÕIK 1 KINNISTU DETAILPLANEERING	KEHTESTATUD 23.07.2019, korraldus nr 901
11	DP0125 - MIHKLISAUN 2 KINNISTU DETAILPLANEERING	KEHTESTATUD 27.01.2004, korraldus nr 64 (osaliselt kehtetu)
12	DP1039 - TEHASE TEE 2a KATASTRÜKSUSE JA LÄHIALA DETAILPLANEERING	KEHTESTATUD 20.12.2021, korraldus nr 1842
13	DP0253 - JÜRI TEE 7 DETAILPLANEERING	KEHTESTATUD 29.04.2008, korraldus nr 488
14	DP0228 - ÜLETEESAUNA KINNISTU MAATUKI I JA LÄHIALA DETAILPLANEERING	ALGATATUD 05.09.2006, korraldus nr 1197

VÄLJAVÕTE RAE VALLA ÜLDPLANEERINGU MAAKASUTUSE KAARDIST

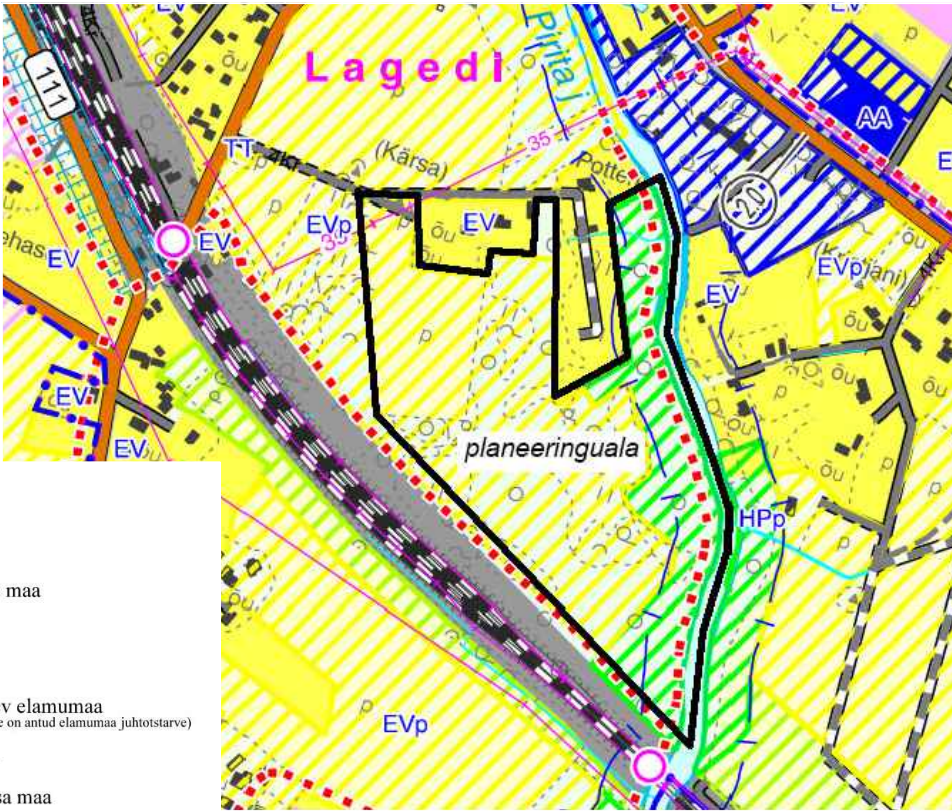

MAAKASUTUS

- Ol. olev
- Planeeritav
- Keskuse maa
- Ühiskondlike ehitiste maa
- Ärimaa
- Elamumaa
- Hajasaastuses paiknev elamumaa
(möönduslike hoonetite, millele on antud elamumaa juhtestus)
- Kaitsealajastuse maa
- Hajjasala ja parkmetsa maa

Ol. olevPlaneeritavKeskuse maaÜhiskondlike ehitiste maaÄrimaaElamumaaHajasaastuses paiknev elamumaa
(möönduslike hoonetite, millele on antud elamumaa juhtestus)Kaitsealajastuse maaHajjasala ja parkmetsa maa

Planeeringu koostamise korraldaja
Planeerija
Arhitekt
Projekti juht
Tehnik

Rae Vallavalitsus
Optimal Projekt OÜ
I. Pungar
A. Anton
K. Kuus

RAE VALD, LAGEDI ALEVIK
LUHA MAAÜKSUSE
DETAILPLANEERING
KONTAKTVÖÖNDI ANALÜÜS

Töö nr 472
ESKIS
M 1:~
27.11.2023
AS-02