


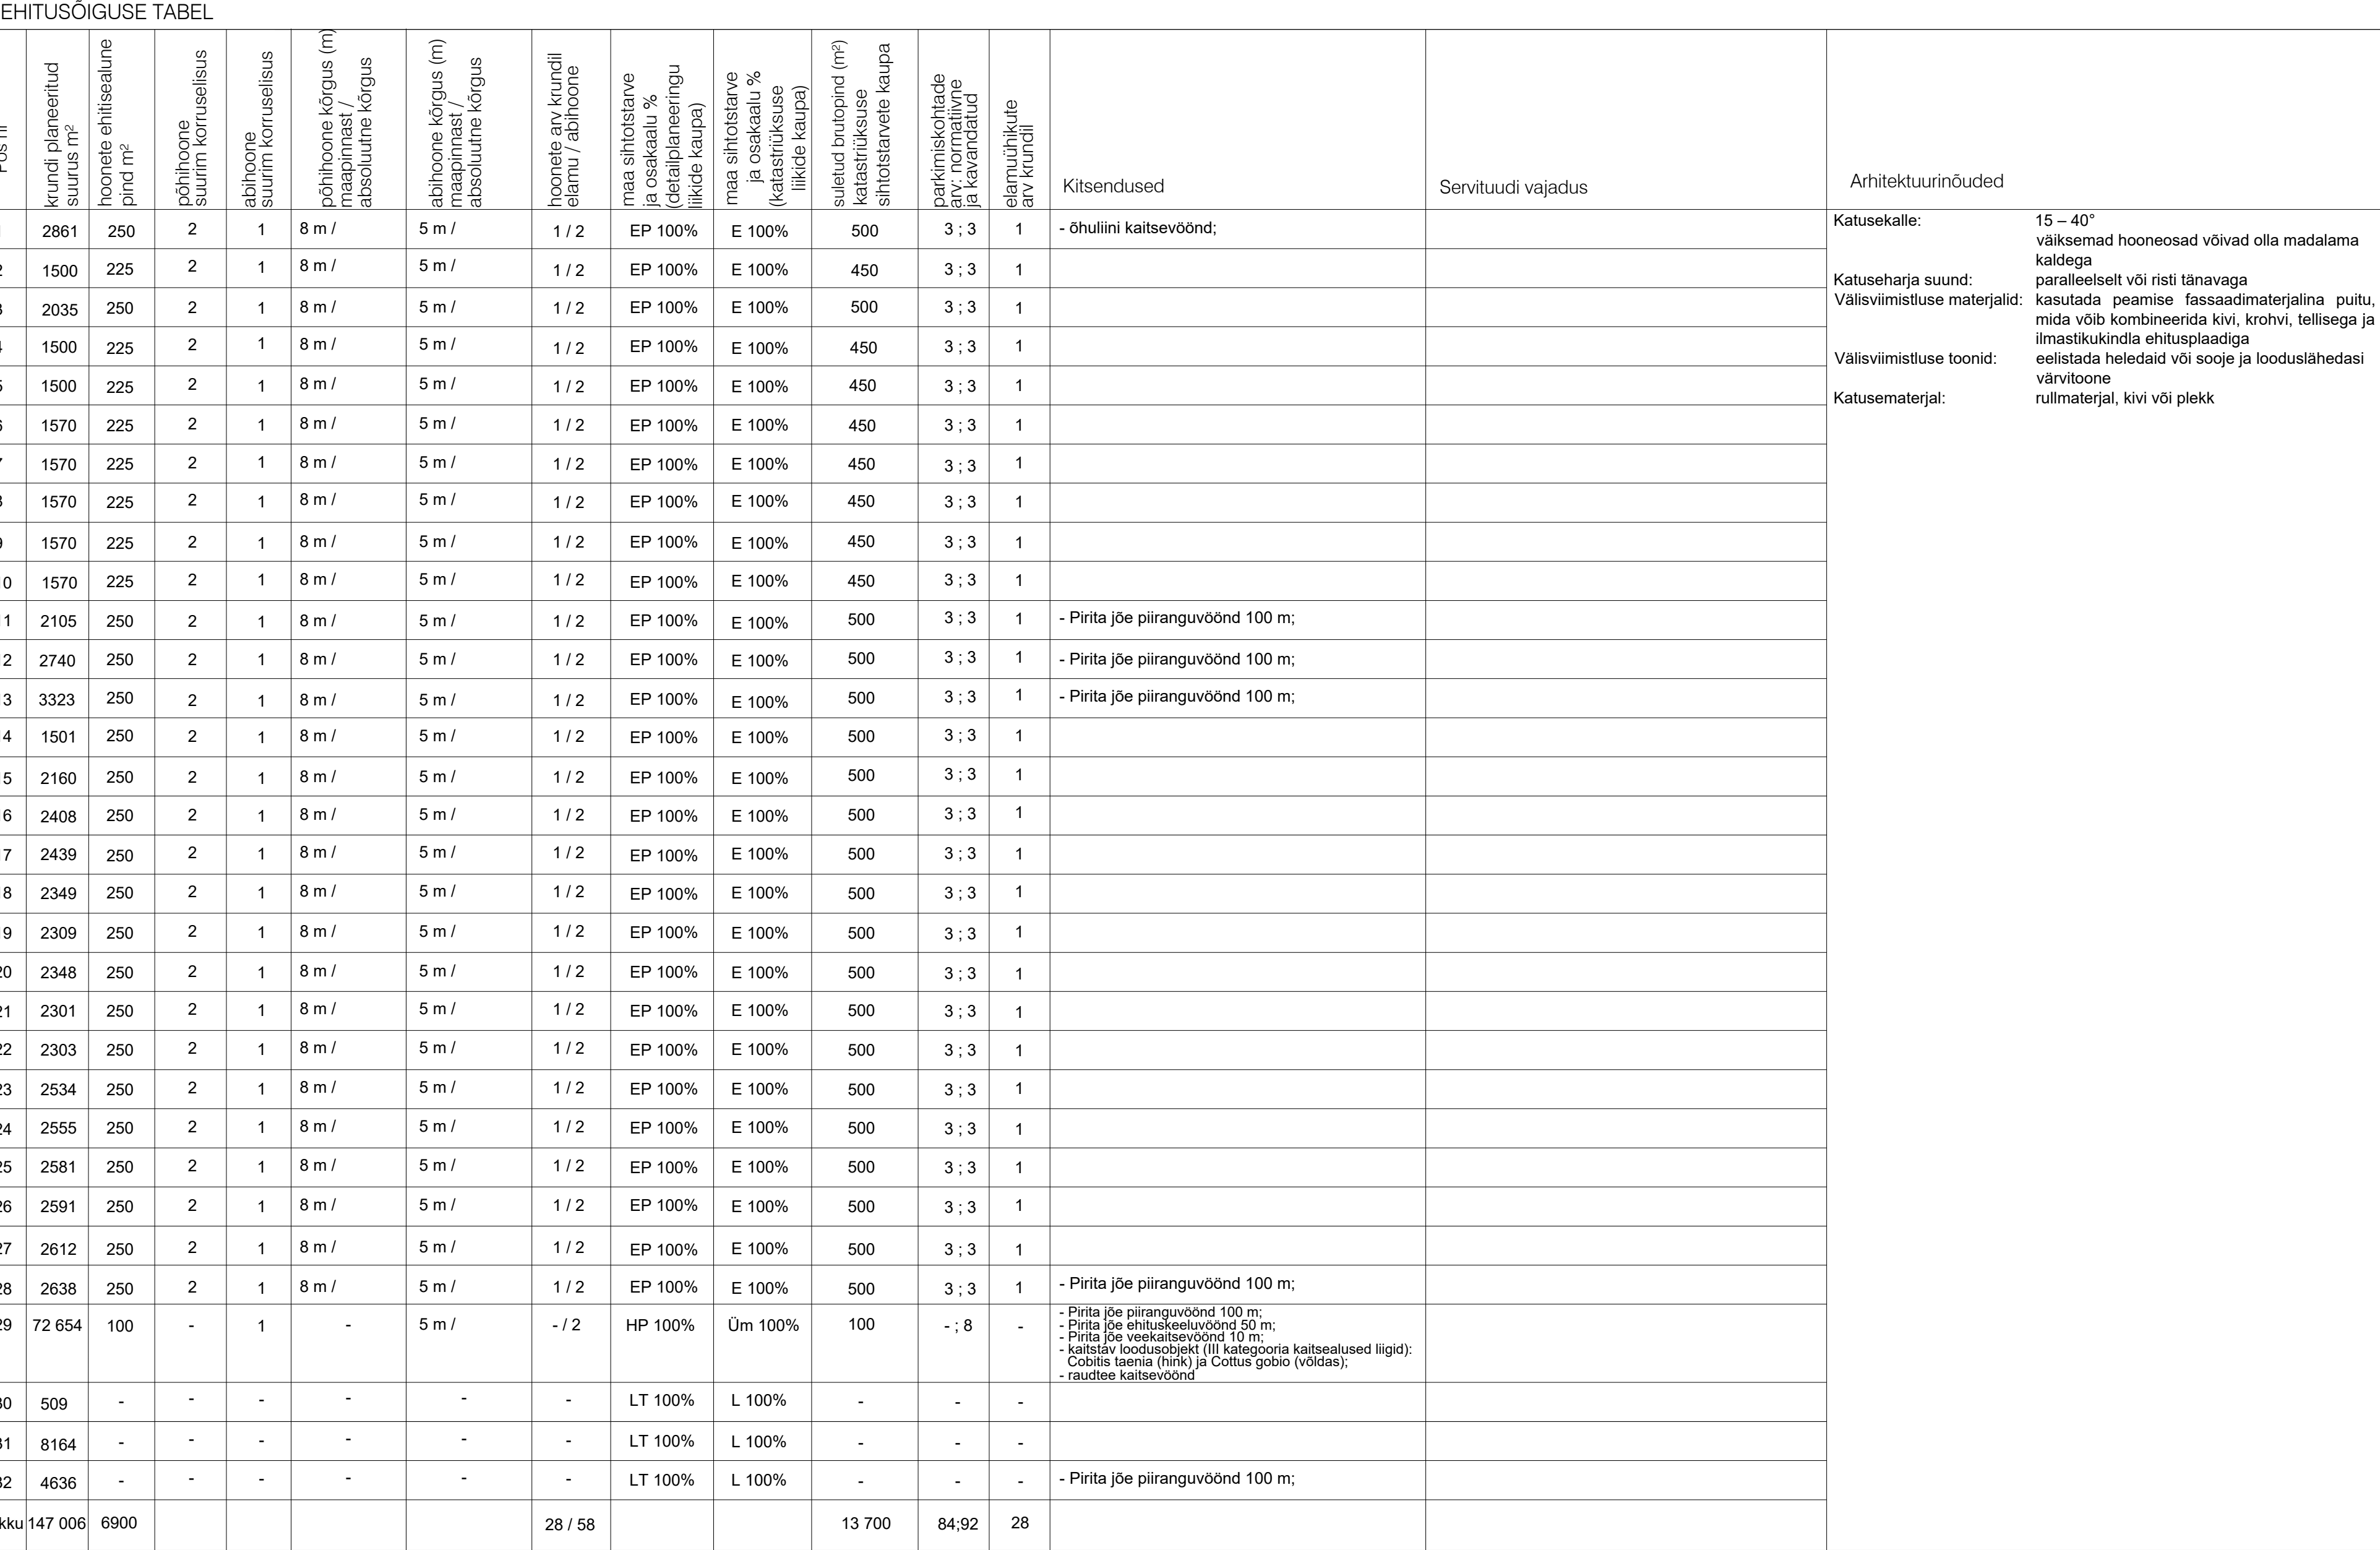

PLANEERINGUALA NÄITAJAD:		
Planeeringuala suurus	14,70 ha	
Kavandatud krundite arv	32	
Krunditava ala maa bilans:		
üldkasutatav maa	72 654 m ²	49%
elamumaa	61 043 m ²	42%
transpordimaa	13 309 m ²	9%

	Planeeringu koostamine korraldaja	Rae Vallavalitsus	RAE VALD, LAGEDI ALEVIK	Töö nr 47
	Planeerija	Optimal Project OÜ	LUHA MAAÜKSUSE DETAILPLANEERING	ESKIS
	Arhitekt	I. Pungar		M 1:1000
	Projektijuh	A. Anton		30.11.202
	Tehnik	K. Kuus	PÕHJJOONIS	AS-04