


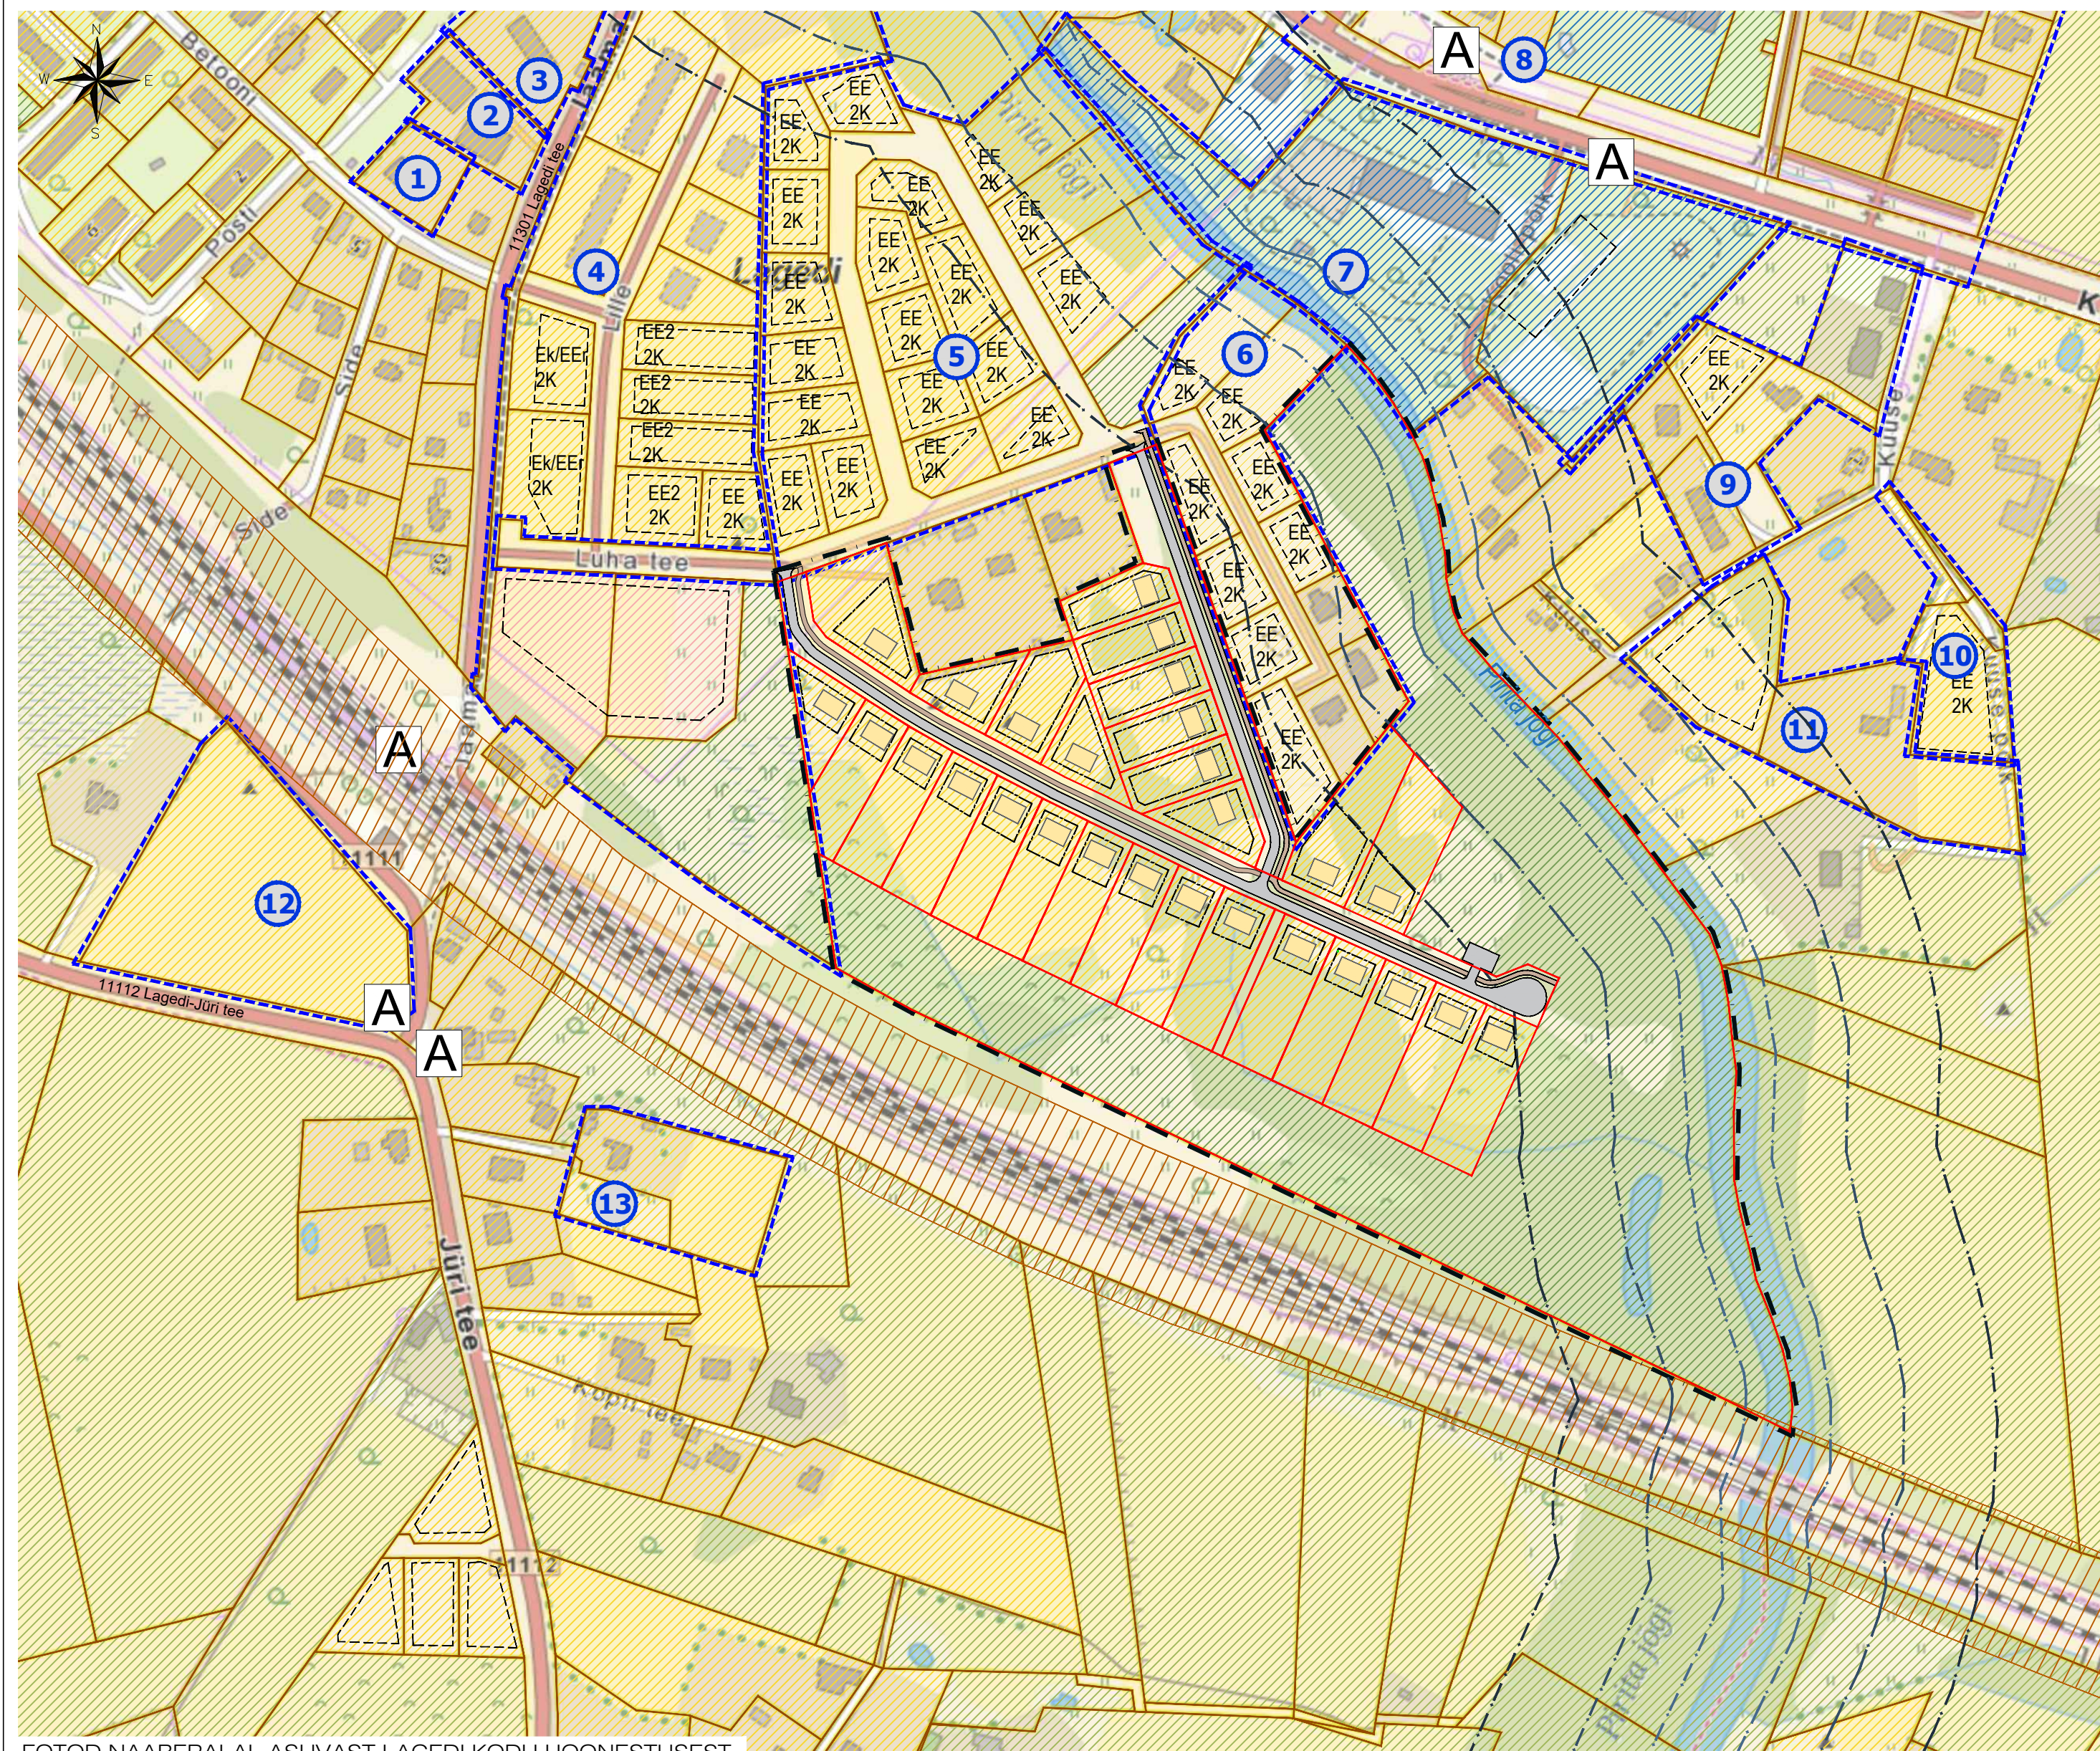

FOTOD NAABERALAL ASUVAST LAGEDI KODU HOONESTUSEST



#### TINGMÄRGID


- PLANEERINGUALA PIIR
- KONTAKTVÖÖNDIS PAIKNEV KEHTESTATUD  
DETAILPLANEERING
- KONTAKTVÖÖNDIS PAIKNEV MENETLETAV  
DETAILPLANEERING
- OLEMASOLEVA KINNISTU PIIR
- PLANEERITUD KRUNDI PIIR
- OLEMASOLEV HOONE
- NAABERALAL PLANEERITUD HOONESTUSALA  
HOONE OTSTARVE JA KORRUSELISUS
- PLANEERITUD HOONESTUSALA
- PLANEERITAVA HOONE VÕIMALIK ASUKOHT
- OLEMASOLEV SÕIDUTEE
- PLANEERITUD AUTOLIIKLUSE ALA
- PLANEERITUD JALGRATTA- JA JALGTEE

 OLEMASOLEV KERGLIIKLUSTEE RAUDTEE KAITSEVÖÖND PIRITA JÕE VEEKAITSEVÖÖND PIRITA JÕE EHIITUSKEELUVÖÖND PIRITA JÕE PIIRANGUVÖÖND BUSSI- JA RONGIPEATUS ELAMUMAA PLANEERITUD ELAMUMAA MAATULUNDUSMAA ÜLDKASUTATAV MAA PLANEERITUD ÜLDKASUTATAV MAA TOOTMISMAA

#### PLANEERINGUALA LÄHIÜMBRUSES ALGATATUD JA KEHTESTATUD DETAILPLANEERINGUD

| Jrk nr | DP nimetus                                                                     | Stadium                                   |
|--------|--------------------------------------------------------------------------------|-------------------------------------------|
| 1      | DP0792 - BETOONI TN 4 KINNISTU DETAILPLANEERING                                | KEHTESTATUD 17.05.2016, korraldus nr 770  |
| 2      | DP0326 - JAAMA TN 10 KINNISTU DETAILPLANEERING                                 | KEHTESTATUD 01.08.2006, korraldus nr 1035 |
| 3      | DP0058 - NURGA KINNISTU DETAILPLANEERING                                       | KEHTESTATUD 18.12.2001, otsus nr 285      |
| 4      | DP0868 - JAAMA TN 5 KINNISTU JA LÄHIALA DETAILPLANEERING                       | KEHTESTATUD 09.05.2017, korraldus nr 631  |
| 5      | DP0414 - NURME KINNISTU JA LÄHIALA DETAILPLANEERING                            | KEHTESTATUD 22.12.2015, korraldus nr 1898 |
| 6      | DP0413 - POTTERI KINNISTU DETAILPLANEERING                                     | KEHTESTATUD 21.11.2006, otsus nr 181      |
| 7      | DP0362 - KOOLI 18 MAAÜKSUSE (LAGEDI PÕHIKOOI) DETAILPLANEERING                 | KEHTESTATUD 10.03.2009, otsus nr 509      |
| 8      | DP0086 - KINGU, LINNU TEE 7 JA KRISTJANI PEREELAMUTE GRUPI DETAILPLANEERING    | KEHTESTATUD 10.12.2002, otsus nr 17       |
| 9      | DP0456 - KUUSE 2A, 4A JA MIHKLISAUN 1 KINNISTUTE NING LÄHIALA DETAILPLANEERING | KEHTESTATUD 20.11.2018, korraldus nr 1546 |
| 10     | DP0994 - KUUSE PÕIK 1 KINNISTU DETAILPLANEERING                                | KEHTESTATUD 23.07.2019, korraldus nr 901  |
| 11     | DP0125 - MIHKLISAUN 2 KINNISTU DETAILPLANEERING                                | KEHTESTATUD 27.01.2004, korraldus nr 64   |
| 12     | DP1039 - TEHASE TEE 2a KATASTRÜIKSUSE JA LÄHIALA DETAILPLANEERING              | KEHTESTATUD 20.12.2021, korraldus nr 1842 |
| 13     | DP0253 - JÜRI TEE 7 DETAILPLANEERING                                           | KEHTESTATUD 29.04.2008, korraldus nr 488  |

#### VÄLJAVÕTE RAE VALLA ÜLDPLANEERINGU MAAKASUTUSE KAARDIST

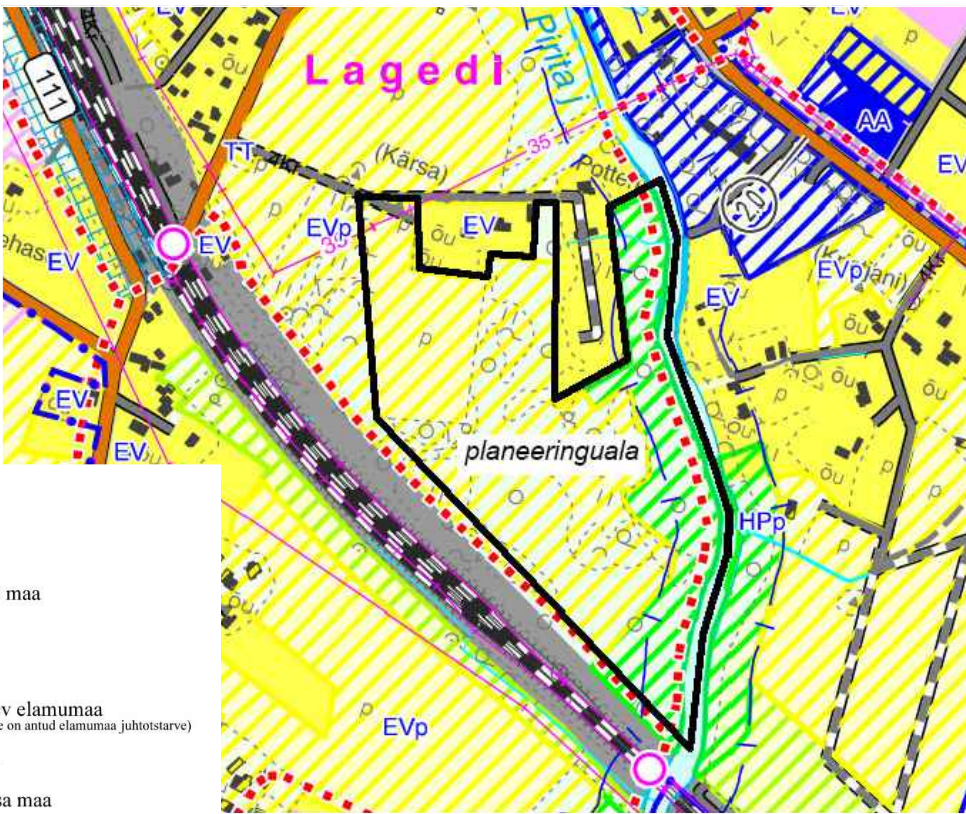

#### MAAKASUTUS

- Ol. olev
- Planeeritav
- Keskuse maa
- Ühiskondlike ehitiste maa
- Ärimaa
- Elamumaa
- Hajaasustuses paiknev elumumaa (mööndatav hoonetust, millele on antud elumumaa juhtestart)
- Kaitsesalastuse maa
- Hajasala ja parkmetsa maa

 Ol. olev Planeeritav Keskuse maa Ühiskondlike ehitiste maa Ärimaa Elamumaa Hajaasustuses paiknev elumumaa (mööndatav hoonetust, millele on antud elumumaa juhtestart) Kaitsesalastuse maa Hajasala ja parkmetsa maa

Planeeringu koostamise korraldaja  
Planeerija  
Arhitekt  
Projekti juht  
Tehnik

Rae Vallavalitsus  
Optimal Projekt OÜ  
I. Pungar  
A. Anton  
K. Kuus

RAE VALD, LAGEDI ALEVIK  
LUHA MAAÜKSUSE  
DETAILPLANEERING  
KONTAKTVÖÖNDI ANALÜÜS

Töö nr 472  
ESKIS  
M 1:~  
17.03.2025  
AS-02