


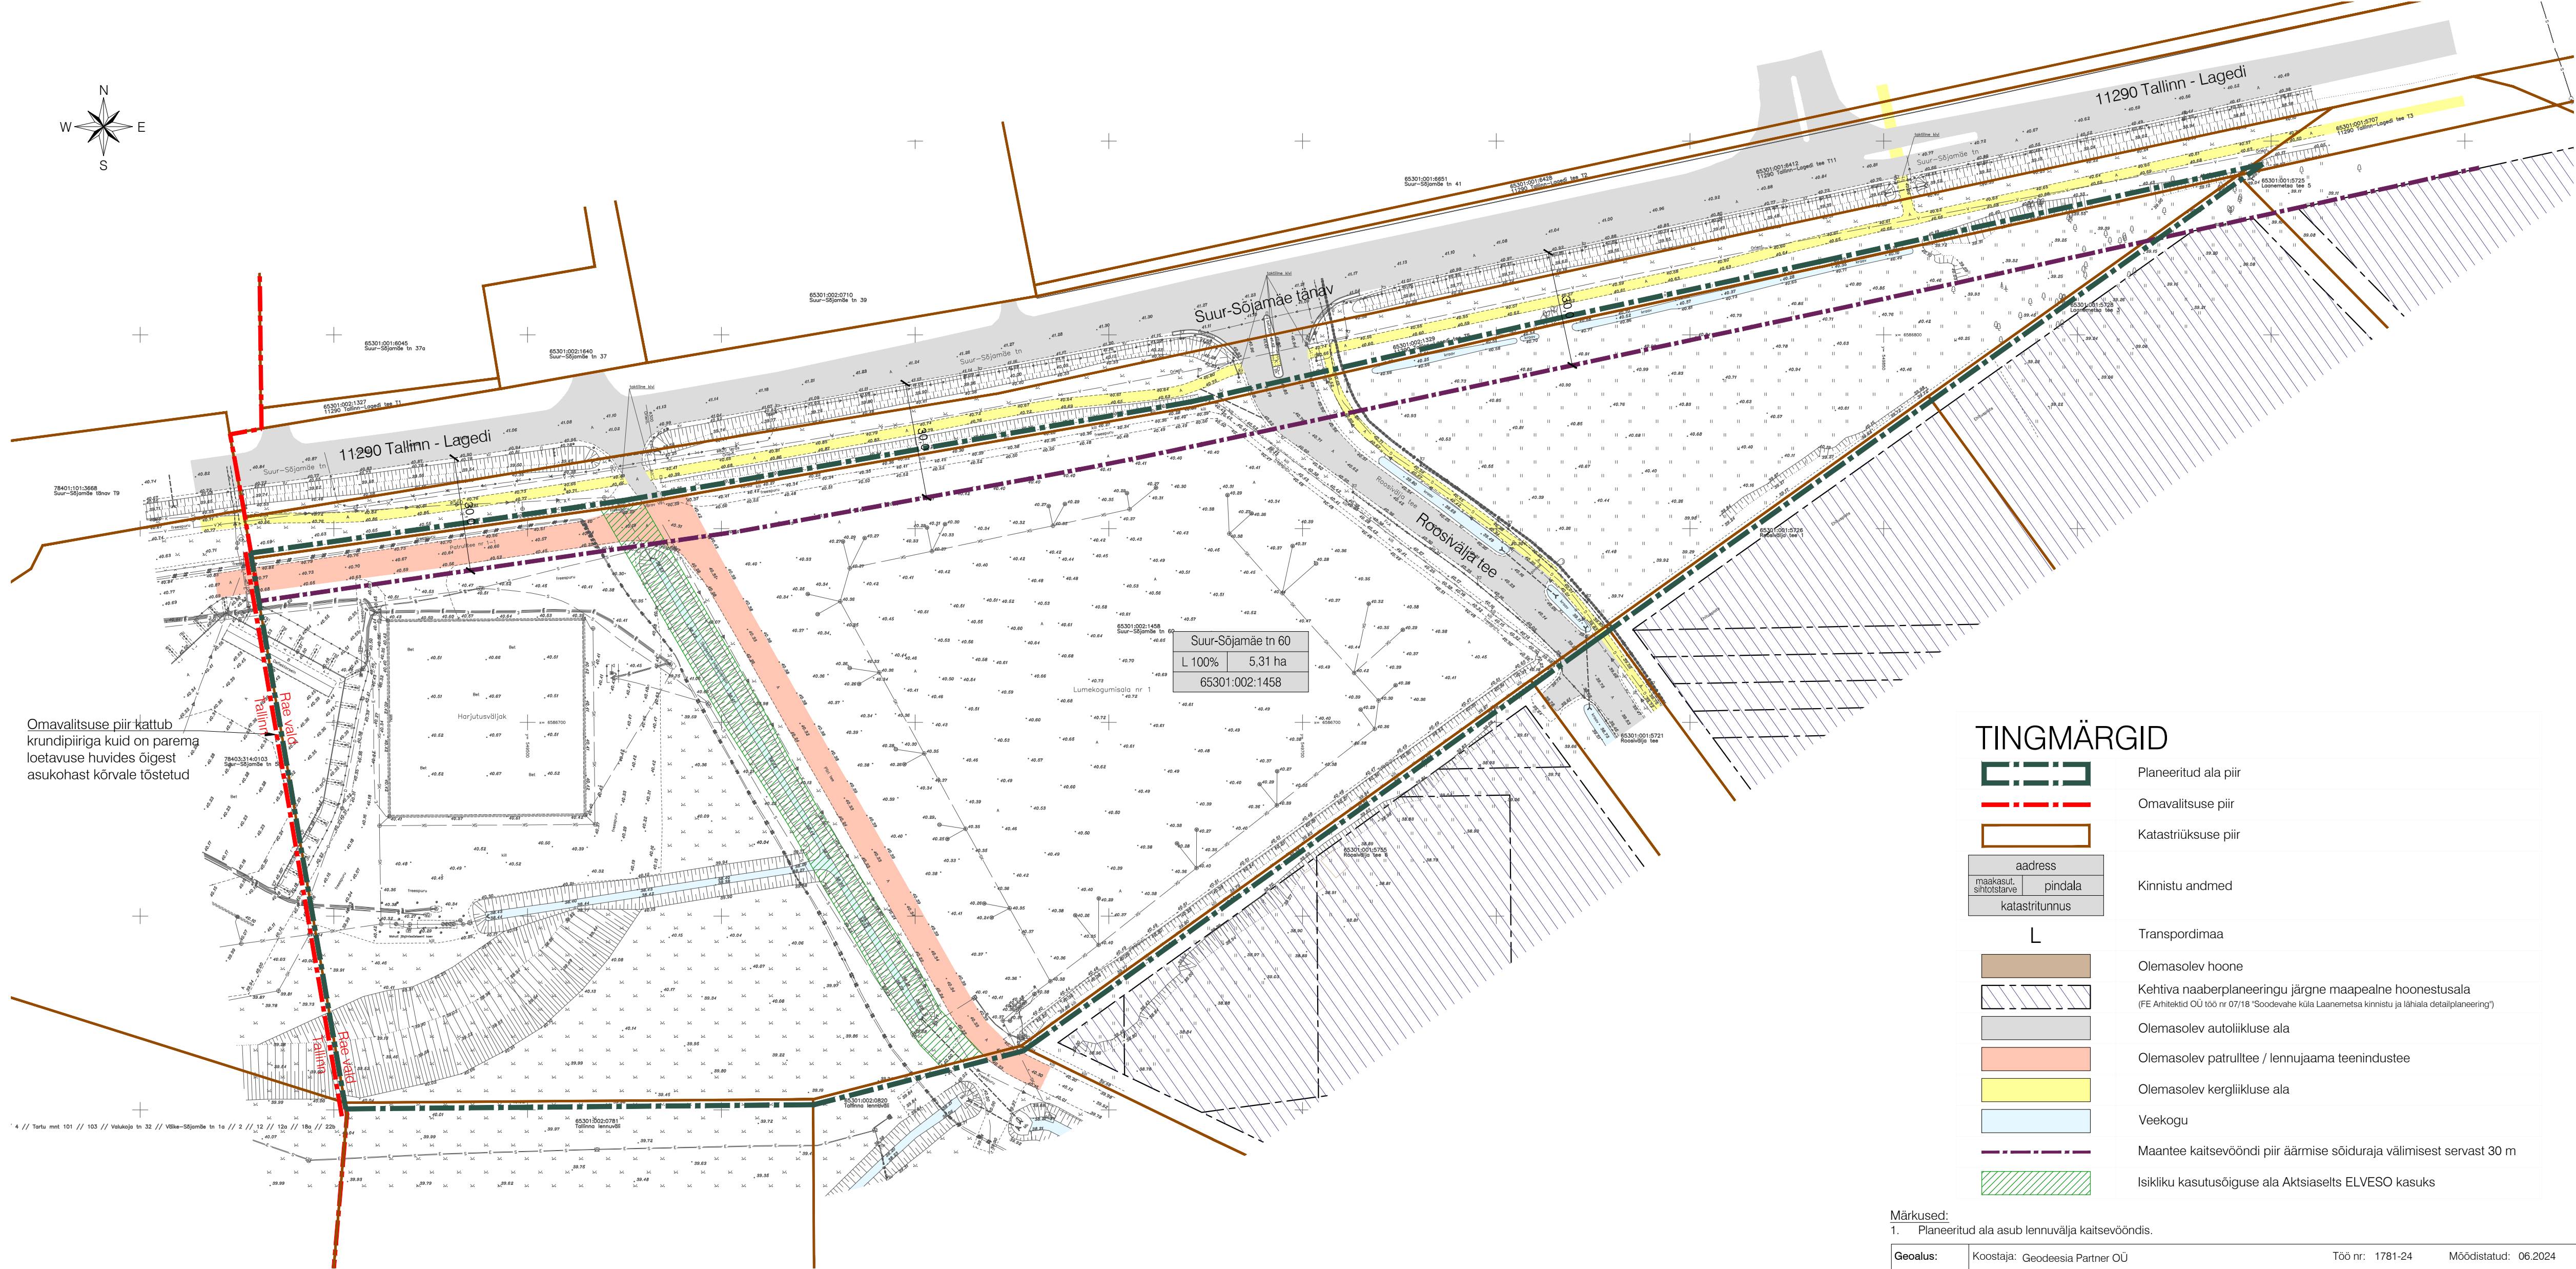

Omavalitsuse piir kattub
krundipiiriga kuid on parema
loetavuse huvides õigest
asukohast kõrvale tõstetud

Suur-Sõjamäe tn 60
L 100% 5,31 ha
65301.002:1458

TINGMÄRGID

- Planeeritud ala piir
- Omavalitsuse piir
- Katastriüksuse piir
- | aadress |
|------------------------|
| maakasut. shiootstarve |
| pindala |
| katastrilunnus |

Kinnistu andmed
- L Transpordimaa
- Olemasolev hoone
- Kehtiva naaberplaneeringu järgne maapealne hoonestusala (FE Arhitektid OÜ töö nr 07118 "Soodevahe küla Laanemetsa kinnistu ja lähiala detailplaneering")
- Olemasolev autoliikluse ala
- Olemasolev patrulee / lennujaama teenindustee
- Olemasolev kergliikluse ala
- Veekogu
- Maantee kaitsevööndi piir äärmise sõiduraja välimisest servast 30 m
- Isikliku kasutusõiguse ala Aktsiaselts ELVESO kasuks

Märkused:
1. Planeeritud ala asub lennuvälja kaitsevööndis.

Geolus:	Koostaja: Geodeesia Partner OÜ	Töö nr: 1781-24	Möödistatud: 06.2024
	Kõrgussüsteem: EH2000	Koordinaatsüsteem: L-EST 97	

		K-Projekt Aktsiaselts Ahtu tn 6a, Tallinn, Eesti tel +372 636 4100 kprojekt@kprojekt.ee reg kood 12203754		Projekti nimi: Soodevahe küla Suur-Sõjamäe tn 60 kinnistu ja lähiala detailplaneering	
Projekti juht	V. Rakaselt			Objekti asukoht:	Harju maakond, Rae vald, Soodevahe küla
Planeerija	M. Mustkivi			Joonise nimi:	Tugiplaan
Faili nimi:	21010_DP.dwg	Koostatud:	23.09.2024	Töö nr:	21010
				Joonise tähis:	DP-3
				Staadium:	DP
				Mõõtkava:	1:1000