
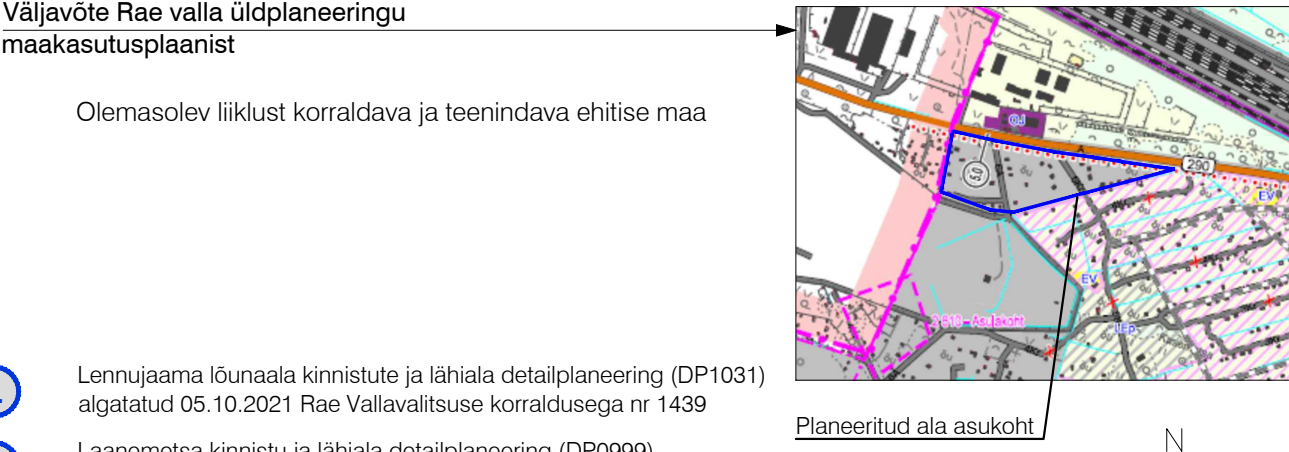


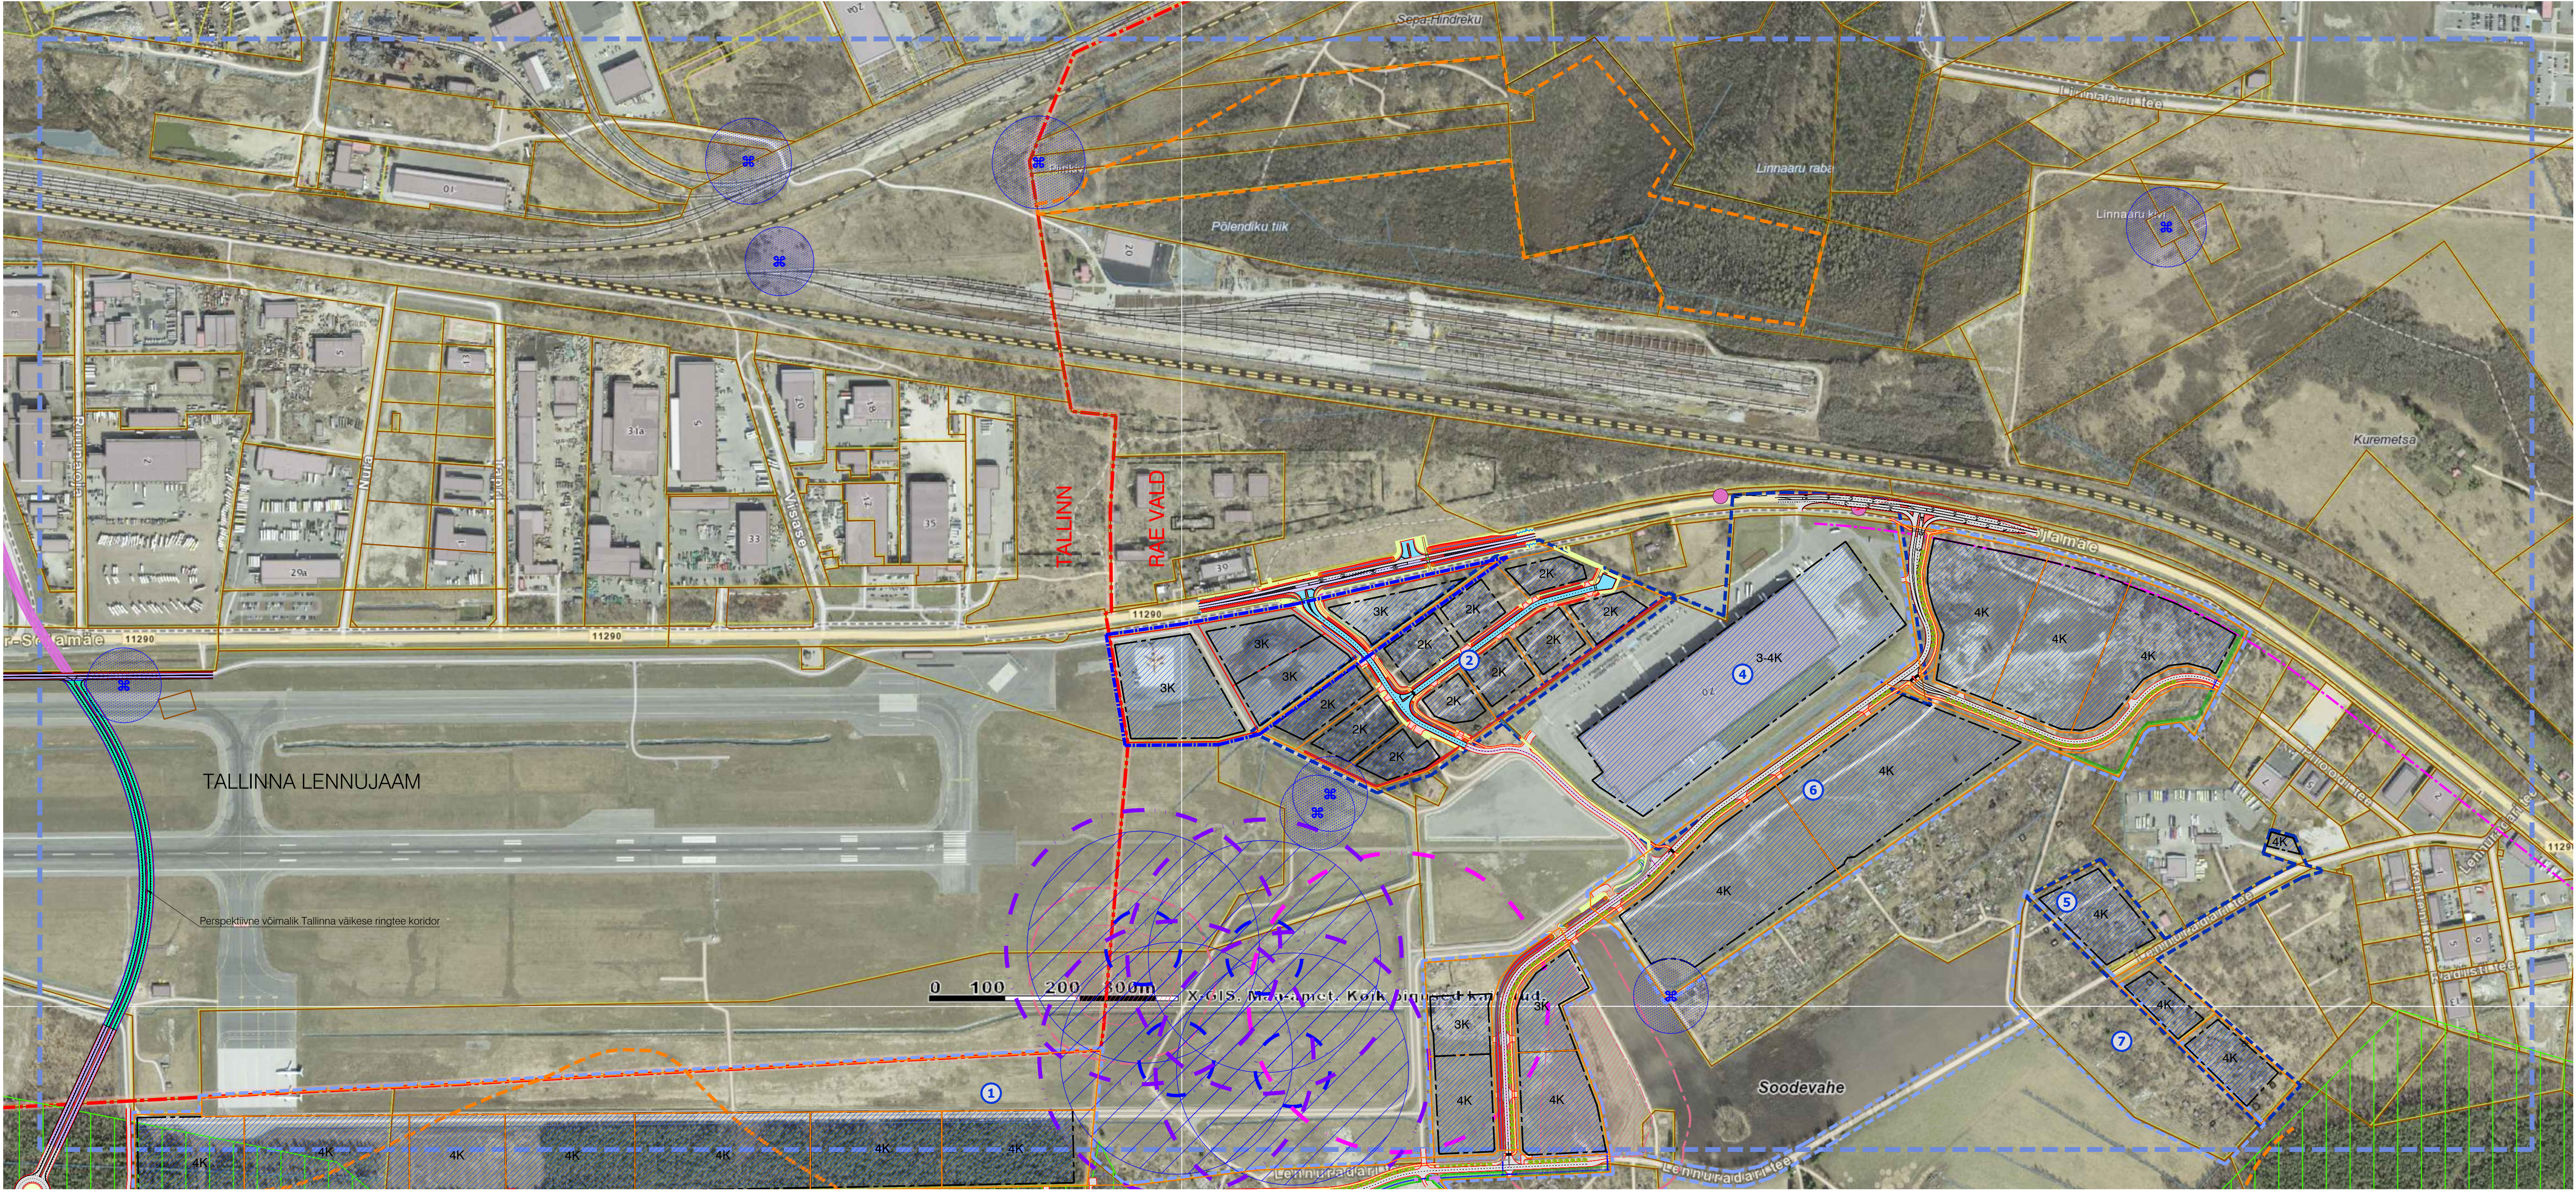

- 1 Lennujaama lõunaala kinnistute ja lähiala detailplaneering (DP1031) algatatud 05.10.2021 Rae Vallavalitsuse korraldusega nr 1439
- 2 Laanemetsa kinnistu ja lähiala detailplaneering (DP0999) kehtestatud 17.12.2019 Rae Vallavalitsuse korraldusega nr 1675
- 3 Lepiku kinnistu ja lähiala detailplaneering (DP0451) algatatud 06.02.2007 Rae Vallavalitsuse otsusega nr 233
- 4 Laaneaia ja Uus-Kasemetsa kinnistu ja lähiala detailplaneering (DP0609) kehtestatud 13.01.2015 Rae Vallavalitsuse korraldusega nr 29
- 5 Lepiku, Lepiku ja Lennuradade tee 6 kinnistute ning lähiala detailplaneering (DP0851) kehtestatud 06.02.2018 Rae Vallavalitsuse korraldusega nr 186
- 6 Kuusiku kinnistu ja lähiala detailplaneering (7688) algatatud 26.02.2020 Rae Vallavalitsuse otsusega nr 286
- 7 Lennuradade tee 14 // 15a kinnistu ja lähiala detailplaneering (DP1160) taotlus esitatud 30.06.2021

- ### TINGMÄRGID
- Planeeritud ala piir
 - Omavalitsuse piir
 - Kontaktvööndi piir
 - Kehtestatud detailplaneeringu piir
 - Menetletava detailplaneeringu piir
 - Katastrikukuse piir
 - Moodustatava krundi piir
 - Naaberplaneeringus moodustatud krundi piir
 - Planeeritud ja projekteeritud autoliikluse ala
 - Perspektiivne sõidutee pandus tunnelisse (Tallinna välisse ringtee esik)
 - Perspektiivne sõidutee tunnelis (Tallinna välisse ringtee esik)
 - Planeeritud ja projekteeritud kergliikluse ala
 - Planeeritud hoonestus(ala) korruselisusega
 - Kultuurimälestis
 - Kultuurimälestise kaitsevöönd
 - Arheoloogiamälestis
 - Arheoloogiamälestise kaitsevööndi piir 50 m
 - Maantee kaitsevööndi piir äärmise sõiduraja välimisest servast 30 m
 - Perspektiivne bussipeatus
 - Üldplaneeringu järgne rohevõrgustik
 - Rae turbamaardla piir
 - Perspektiivse lennujuhtimissüsteemi (GBAS) piiranguala r=50 m
 - Perspektiivse lennujuhtimissüsteemi (GBAS) ehituspiirang r=155 m
 - Perspektiivse lennujuhtimissüsteemi (GBAS) ehituspiirang @3° r=183 m
 - Perspektiivse lennujuhtimissüsteemi (VDB LOCA) piiranguala r=200 m

		K-PROJEKT AS Ahti tn 6a Tallinn 10115 Eesti tel +372 626 4100 kprojekt@kprojekt.ee		Projekti nimi: Suur-Sõjamäe tn 60 kinnistu detailplaneering	
Juhataja	R. Annusver	Projekti juht	V. Rakasalg	Objekti asukoht:	Harju maakond, Rae vald, Soodevahe küla
Konsultant	U. Kadak	Planeerija	M. Mustküvi	Joonis nim:	Planeeritud maa-ala kontaktvöönd
Faali nimi:	21010_Kontaktvöönd.dwg	Koostatud:	10.10.2022	Töö nr:	21010
				Joonise tähe (n - leht (lehti)):	DP-2
				Staadium:	DP
				Mööskava:	1:4000