
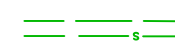


TINGMÄRGID

-  PLANEERINGUALA
-  OLEMASOLEVA KINNISTU PIIR
-  OLEMASOLEV ASFALKATTEGA AUTOLIIKLUSE ALA
-  TEE KAITSEVÖÖND
-  SIDEKAABEL
-  MADALPINGE MAAKAABEL
-  MADALPINGE ÕHULIIN

-  MAAPARANDUSSÜSTEEMI KOLLEKTOR
-  LIKVIDEERITAV MAAPARANDUSSÜSTEEMI KOLLEKTOR
-  DRENAAŽITORUSTIK
-  LIKVIDEERITAV DRENAAŽITORUSTIK
-  PLANEERITUD DRENAAŽITORUSTIK

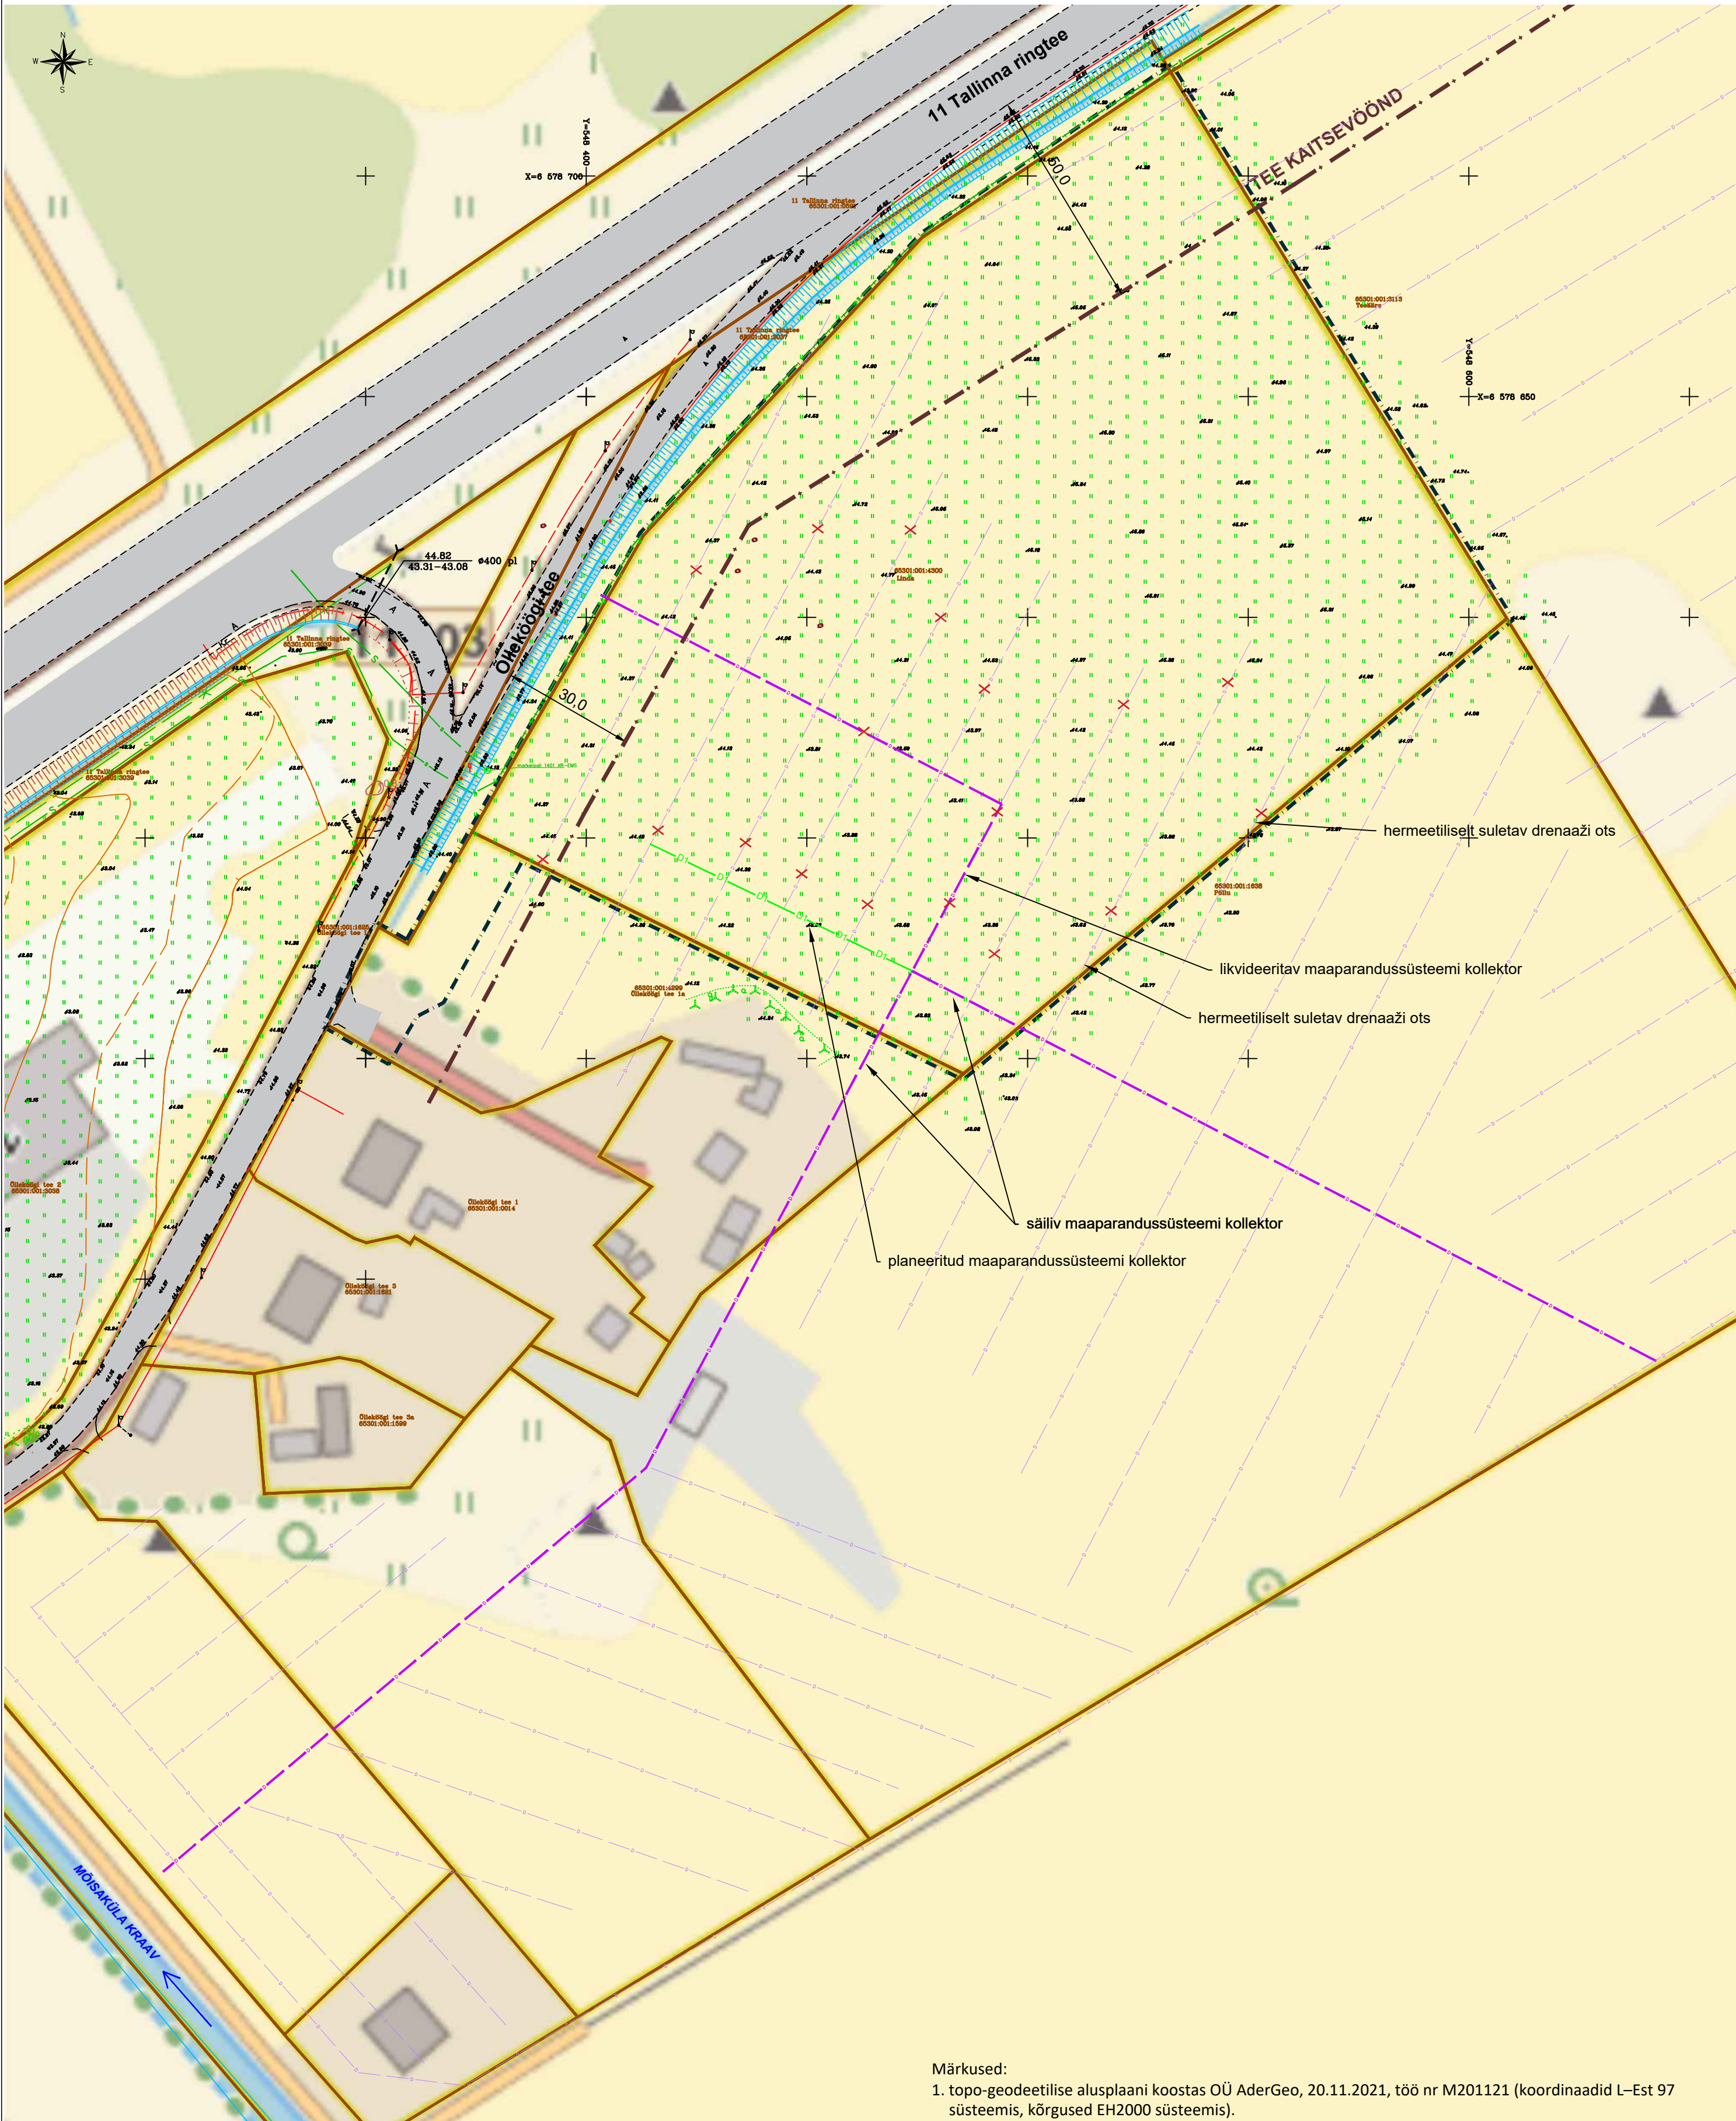

Märkused:
1. topo-geodeetilise alusplaani koostas OÜ AderGeo, 20.11.2021, töö nr M201121 (koordinaadid L-Est 97 süsteemis, kõrgused EH2000 süsteemis).