


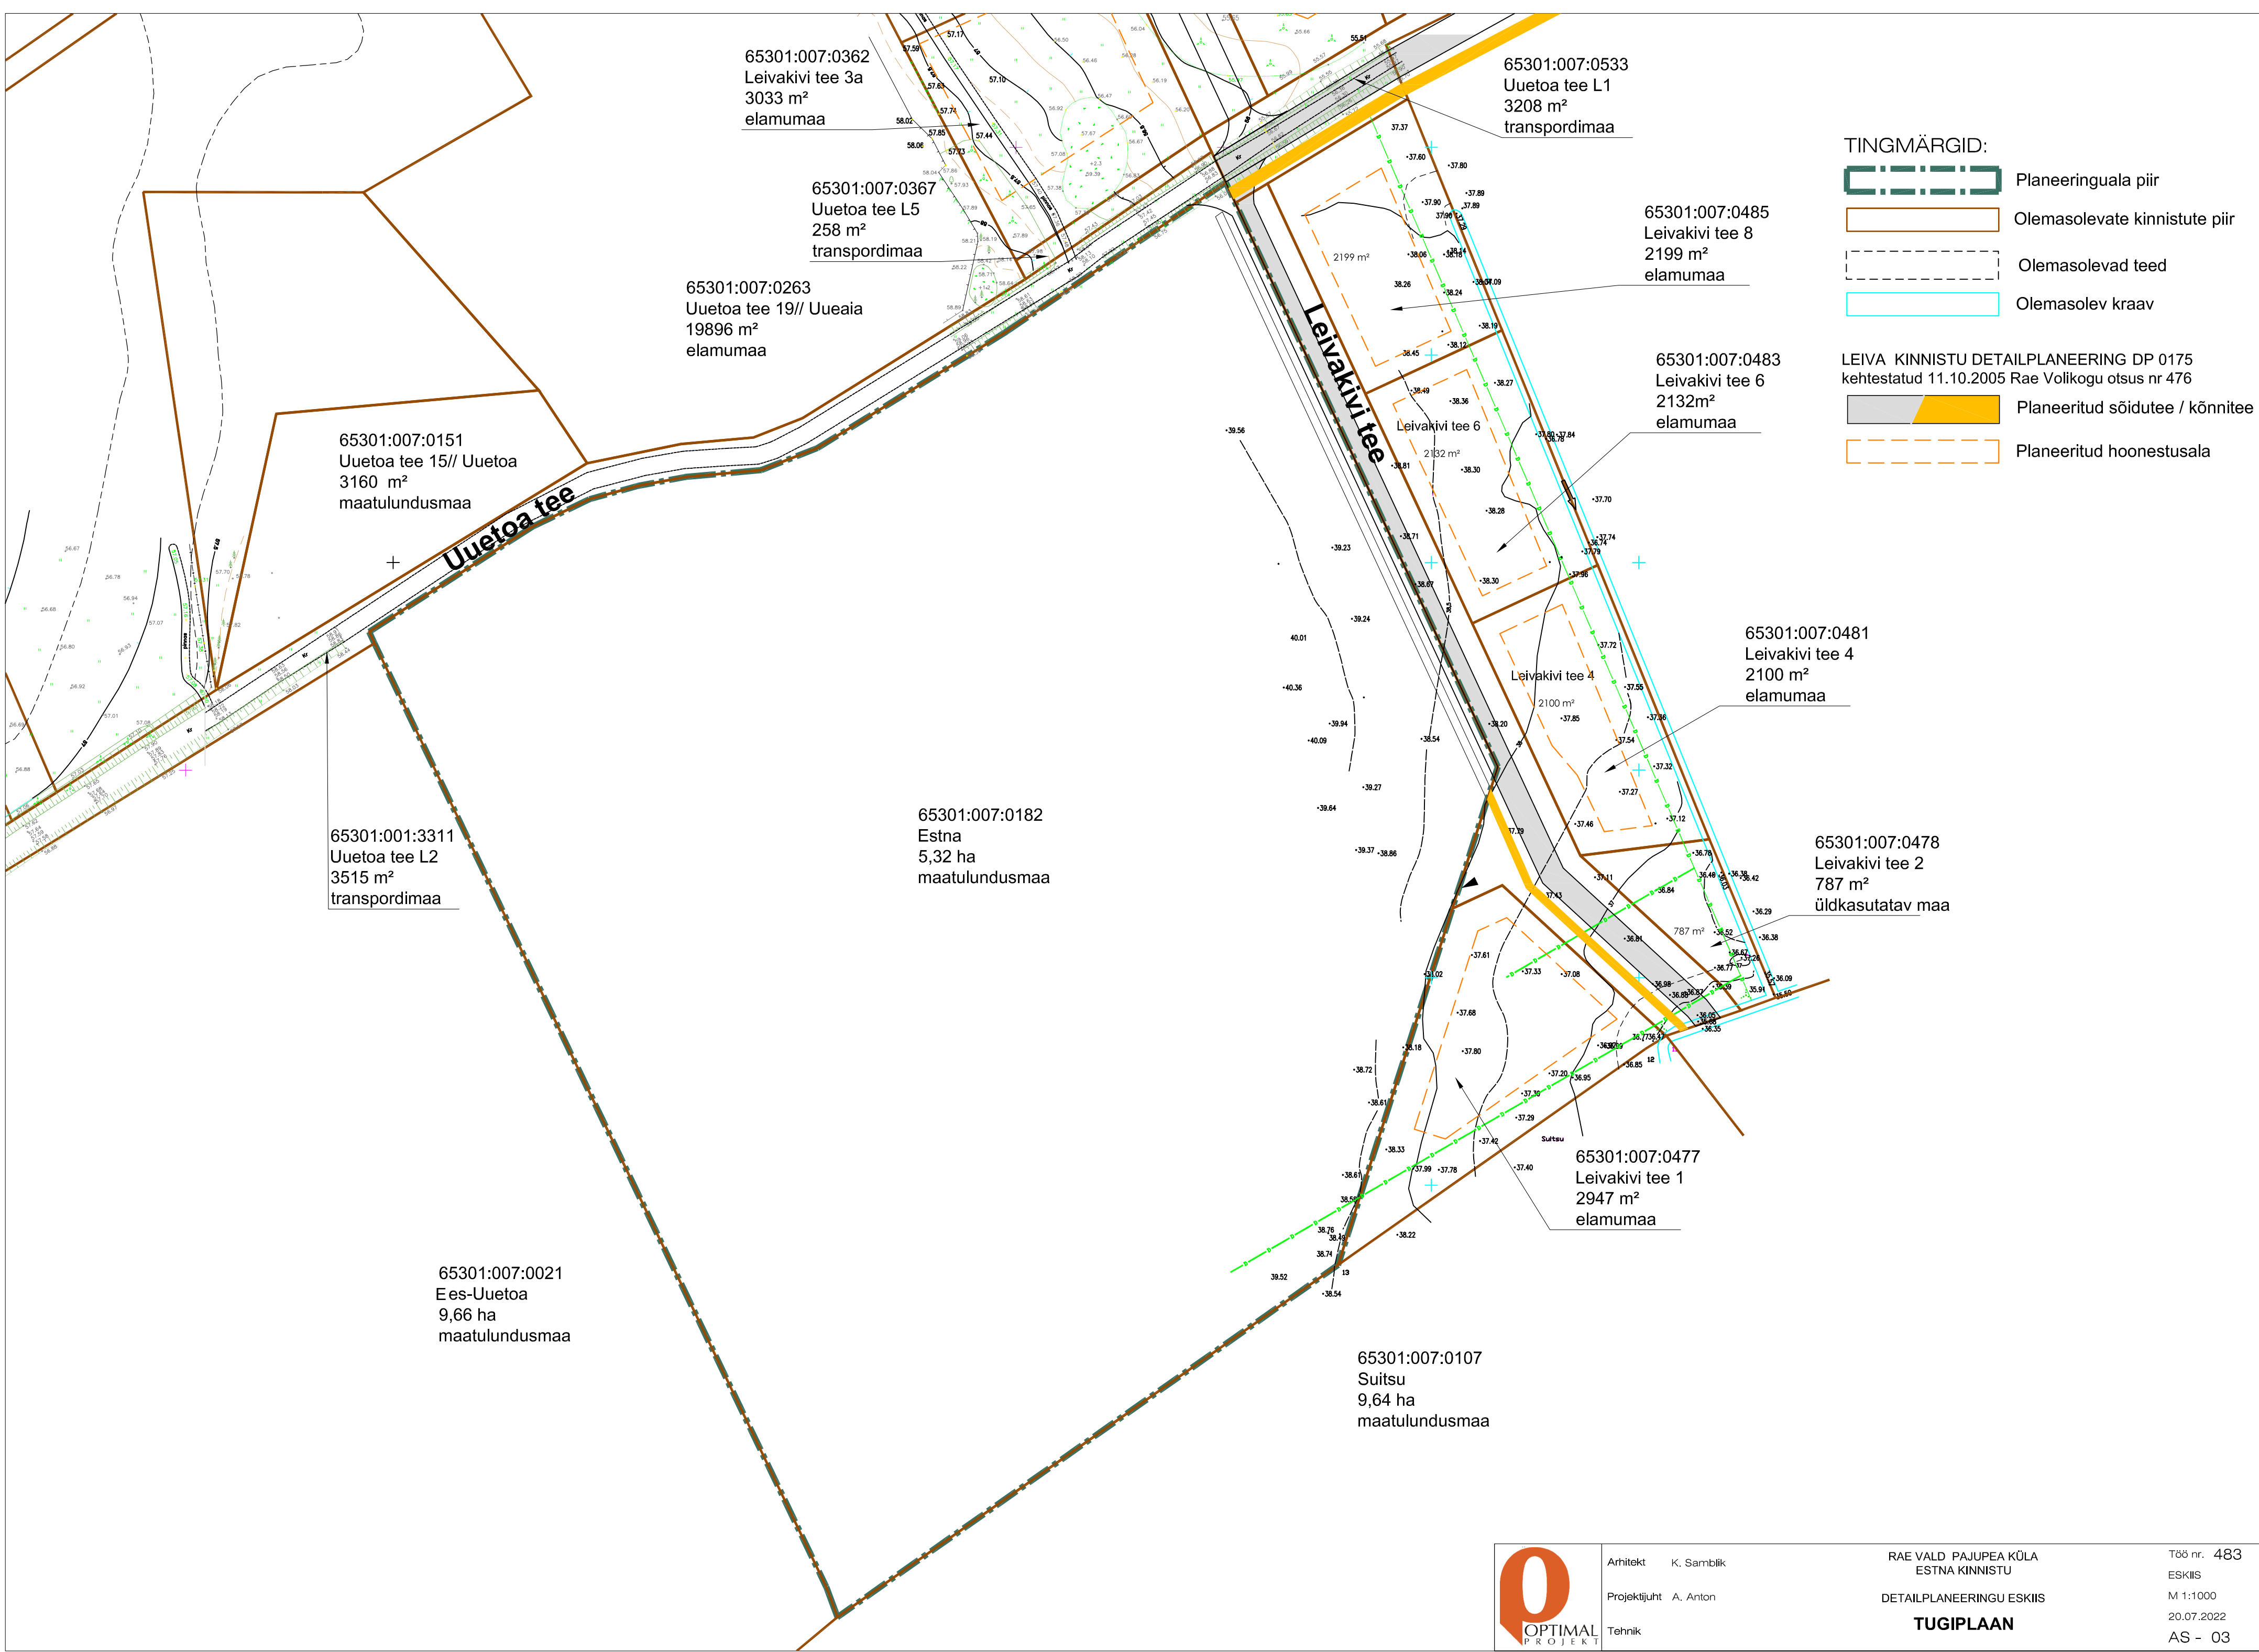

Arhitekt K. Samblik  
Projekti juht A. Anton  
Tehnik

RAE VALD PAJUPEA KÜLA  
ESTNA KINNISTU  
DETAILPLANEERINGU ESKIIS  
**TUGIPLAAN**

Töö nr. 483  
ESKIIS  
M 1:1000  
20.07.2022  
AS - 03