


1. KRUNTIDE EHTISÕIGUSED JA PIIRANGUD										
Pos nr	Aadressi ettepanek	Krundi planeeritud suurus (m²)	Hoonete suurim lubatud ehitisealune pind (m²)	Hoonete suurim lubatud suletud brutopind (m²)	Lubatud suurim korruselisus	Hoonete maksimaalne lubatud kõrgus (m)	Lubatud suurim hoonete arv krundil	Maa sihtotstarve % (vast. DP liigile)	Maa sihtotstarve % (vast.kat.liigile)	Kavandatud parkimiskohtade arv
1	Põrguvälja tee 25	28150	14075	18295	3	14	3	TT/TL/ÄB/ÄV/ÄK	95 T % ja 5 % Ä	73
2	Põrguvälja tee 25b	24672	12335	18500	3	14	3	TT/TL/ÄB/ÄV/ÄK	95 T % ja 5 % Ä	74
3	Põrguvälja tee 25c	22925	10500	15750	3	12	3	TT/TL/ÄB/ÄV/ÄK	0 - 100 T % või 0 - 100 % Ä	63
4	Põrguvälja tee 25a	45	-	-	-	-	-	OL	100% T	-
KOKKU		75748	36910	41130						210

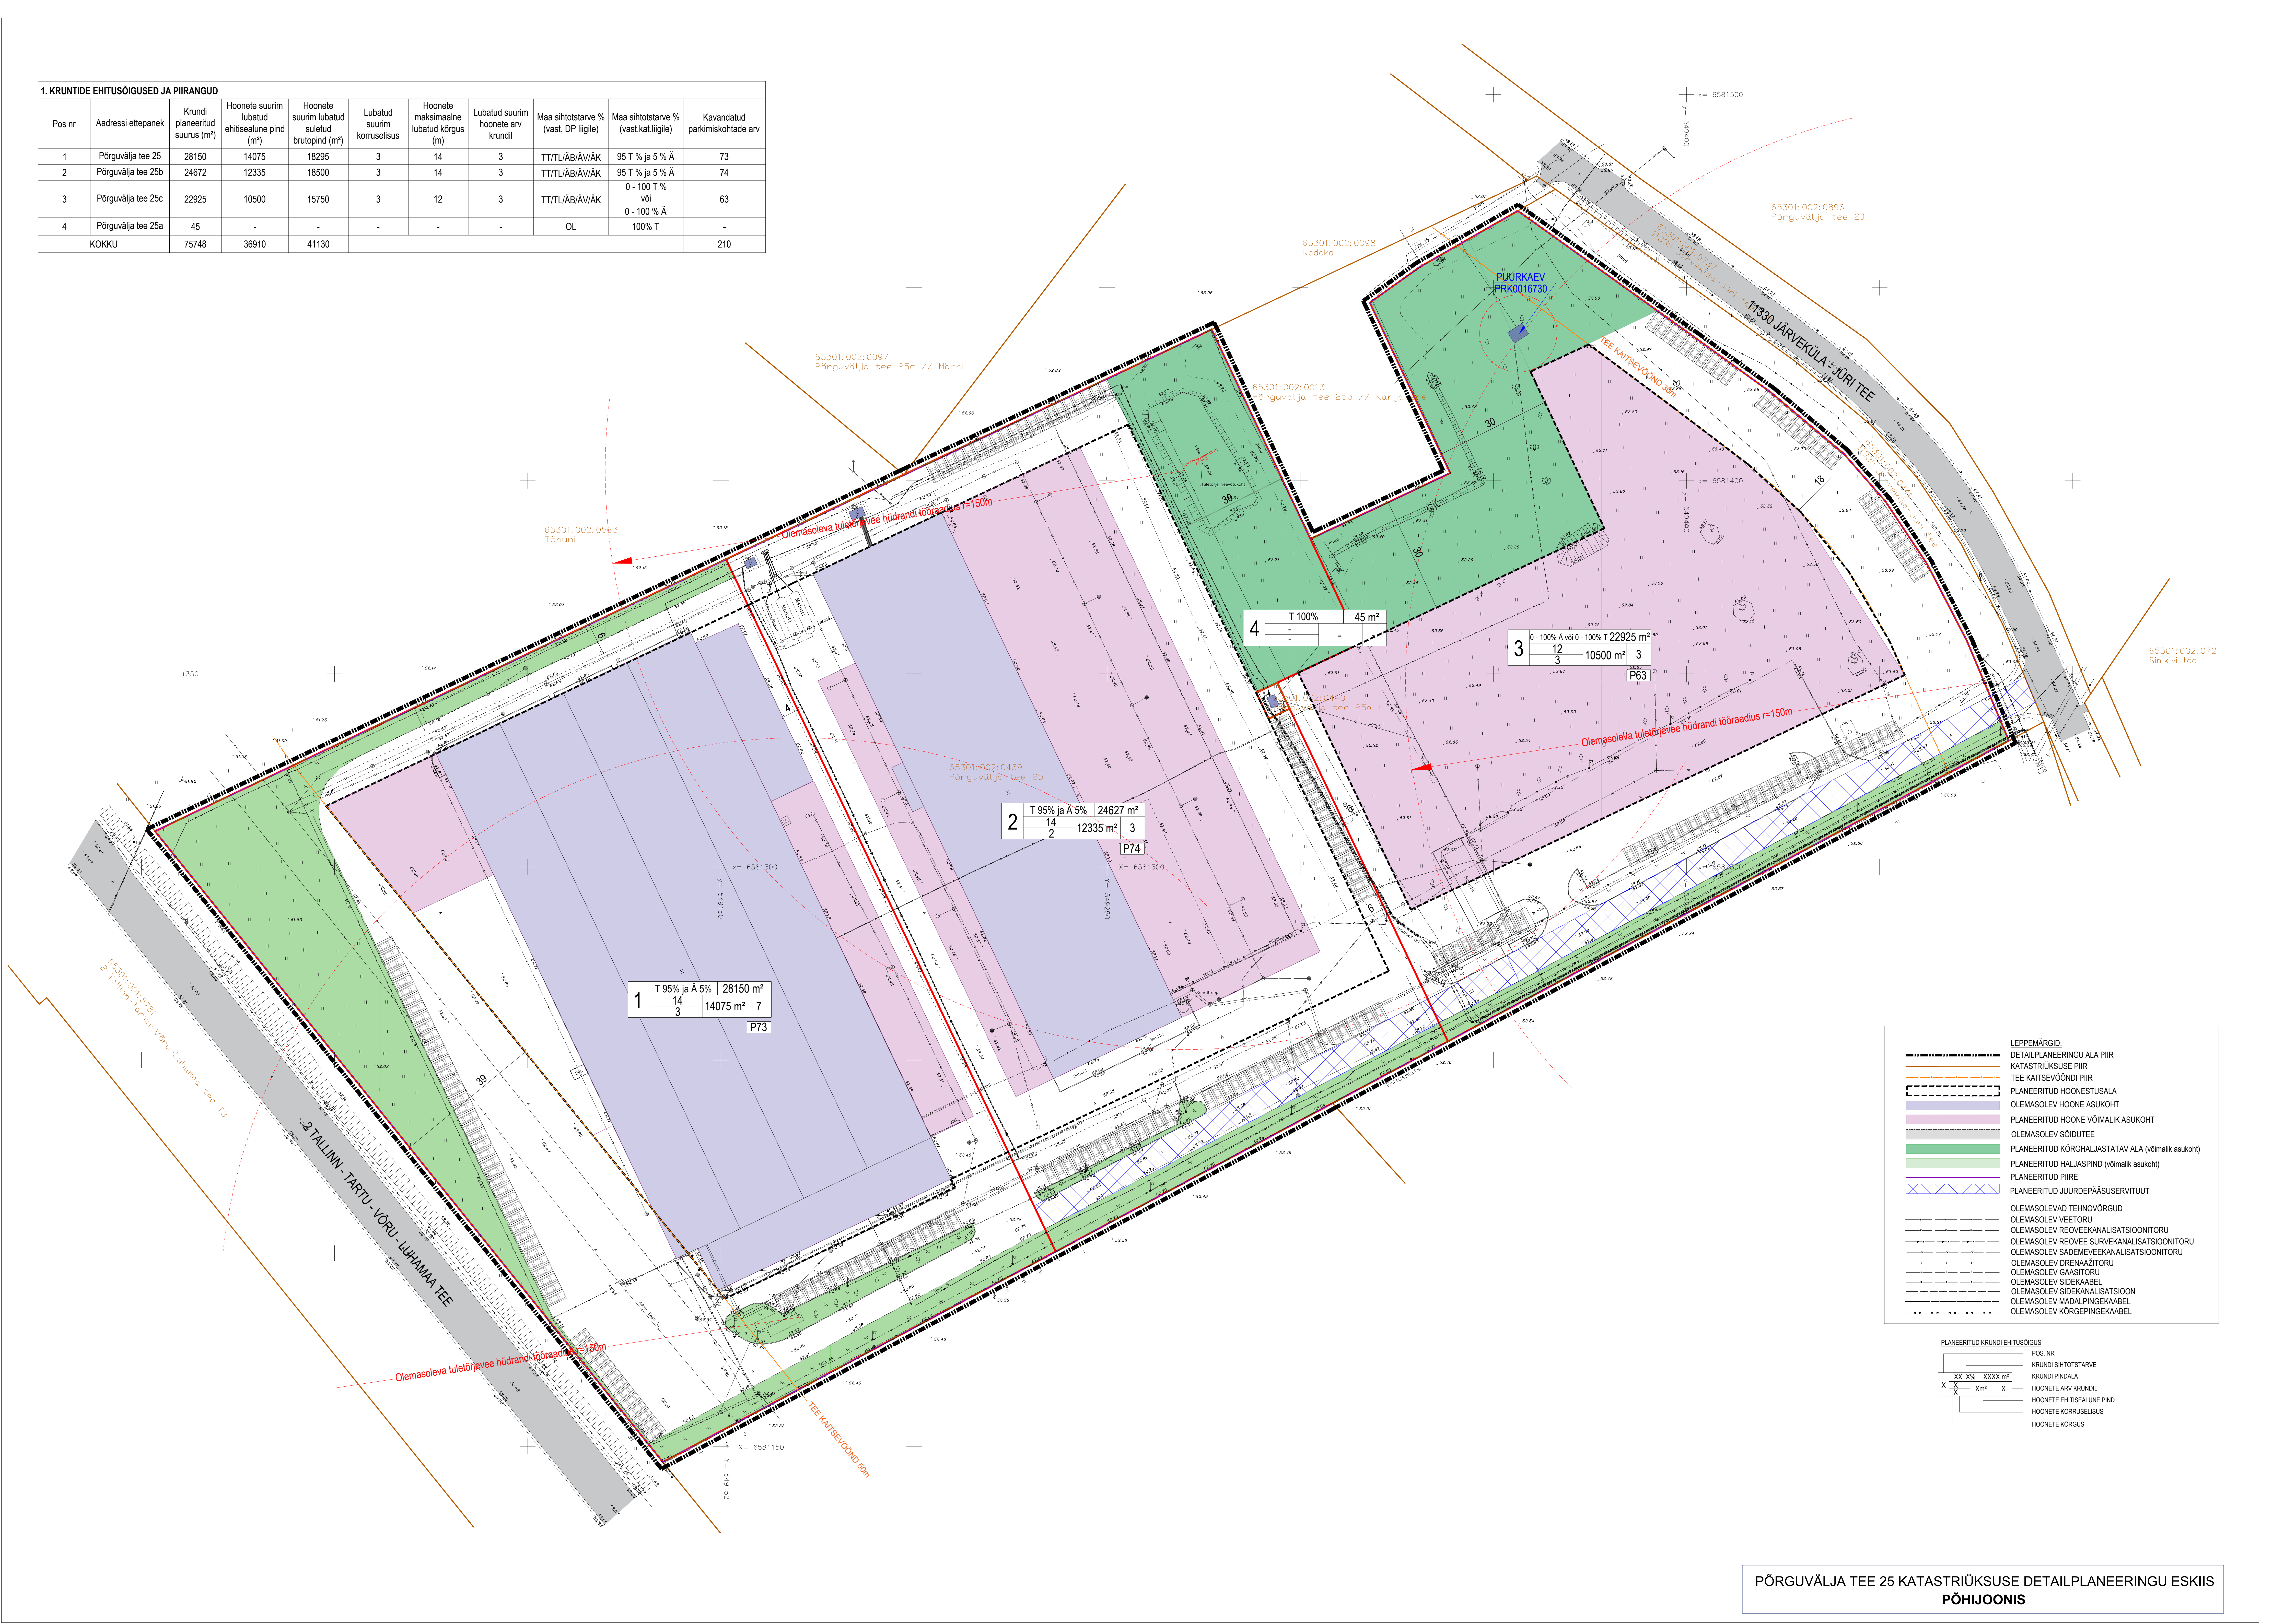

PÕRGUVÄLJA TEE 25 KATASTRÜKSUSE DETAILPLANEERINGU ESKIIS PÕHIJOONIS