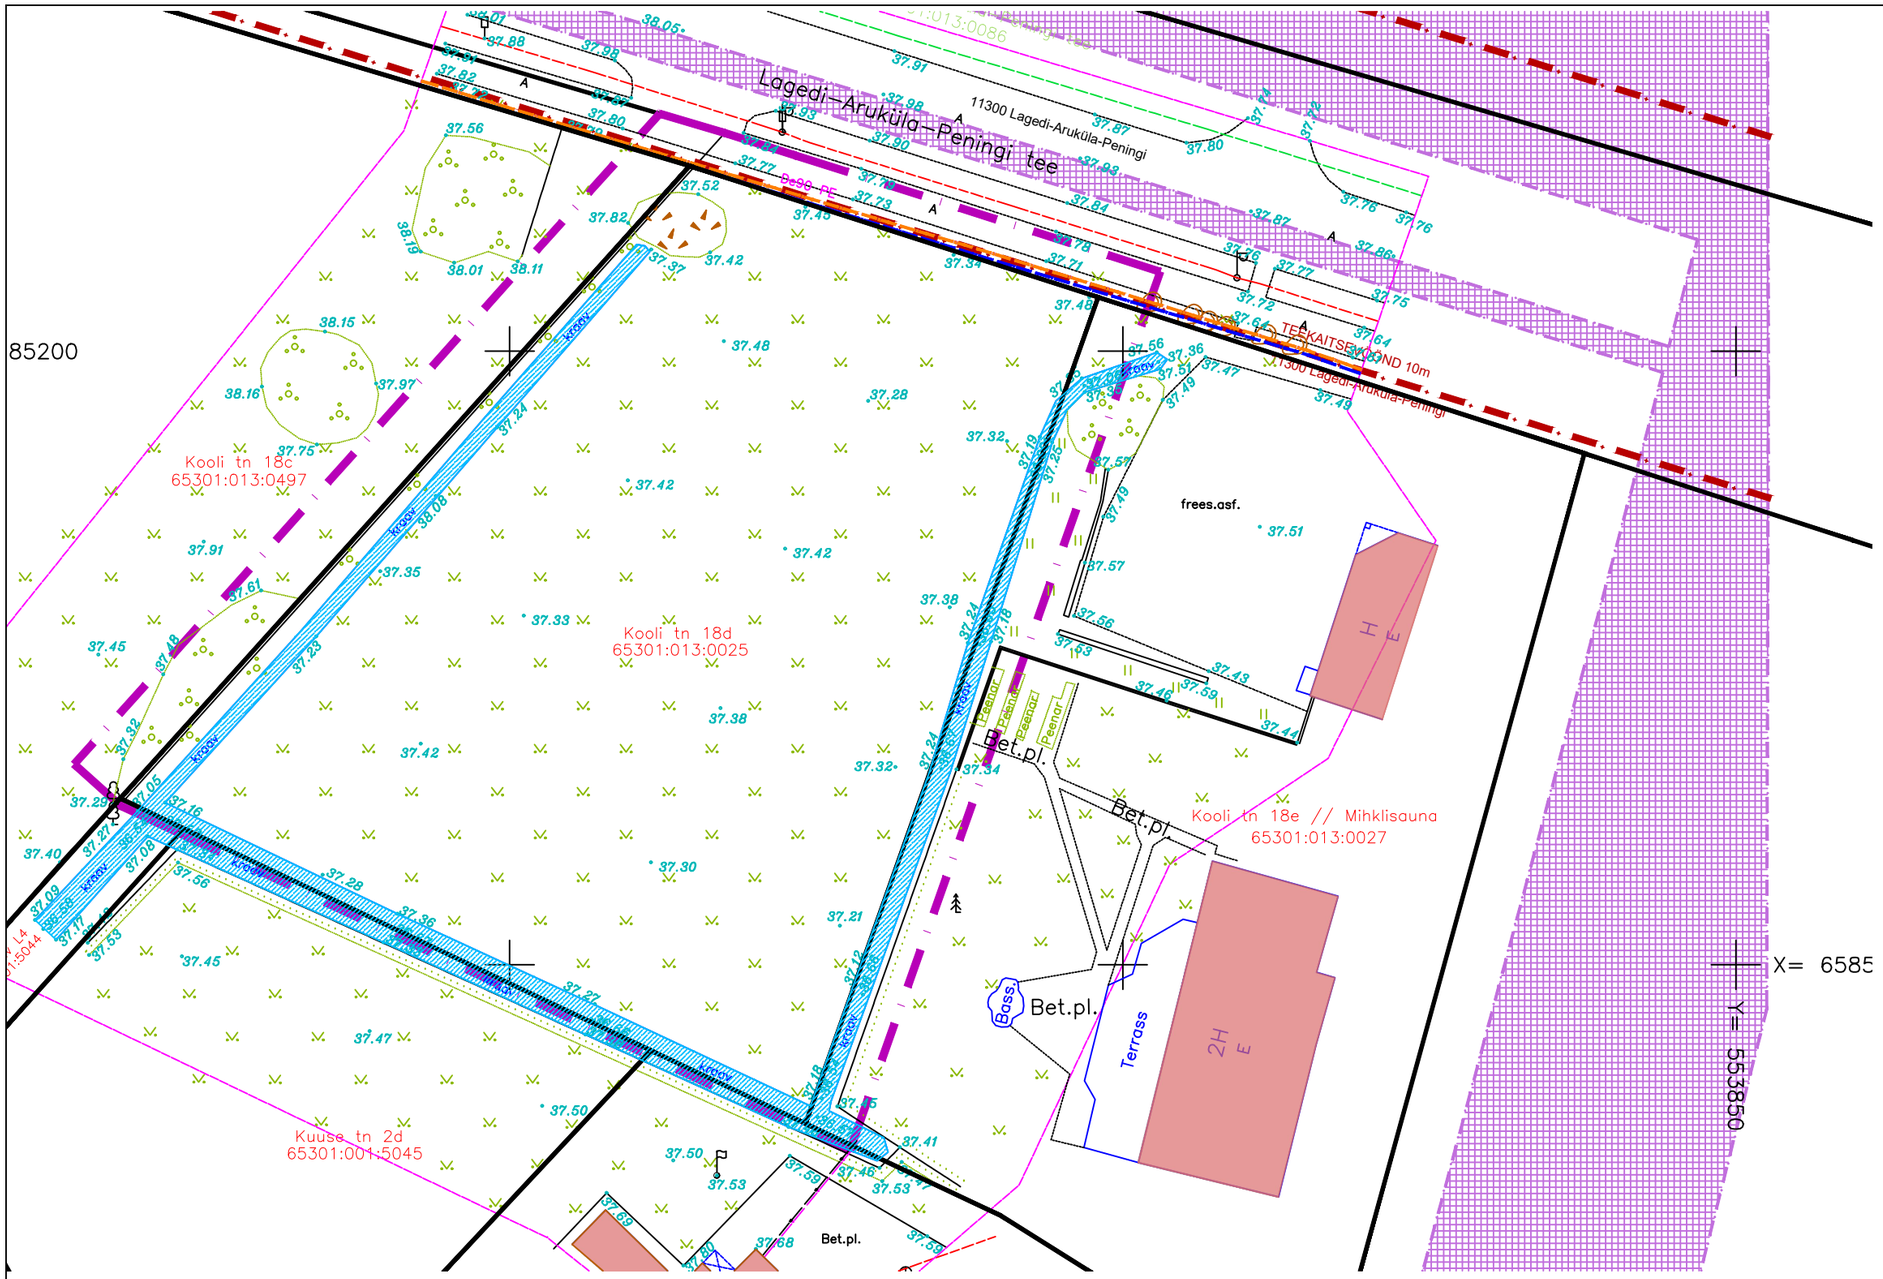

LEPPEMÄRGID

- PLANEERITAVA ALA PIIR
- OLEMASOLEVA KATASTRIÜKSUSE PIIR
- OLOL HOONE
- OLOL TEE
- OLOL KERGLIIKLUSTEE
- TEEKAISEVÖÖND
- OLOL ELEKTRILILIINI KAITSEVÖÖND
- OLOL KRAAV
- OLOL OKASPUU / LEHTPUU / VILJAPUU
- OLOL LILLEPEENAR
- OLOL ÜK SURVEKANALISATSIOONI TORU KAE
- OLOL ÜV VEETORU KAEVUGA
- OLOL ÜVK TORUSTIKE KUJA ALA (2+2m)
- OLOL VÕSASTIK
- OLOL MURU
- OLOL KIVIKANGUR

Töö nimetus Lagedi alevikus Kooli tn 18d kinnistu ja lähiala detailplaneering			Tellija **Eve värk**	
Joonise nimetus Tugijoonis				
Töö teostaja SALA TERRENA OÜ www.salaterrena.ee				
Reg nr: 12902009 Aadress: Liiva tee 2 Lagedi 7530, Harjumaa Info@salaterrena.ee Tel: 5110394	Grete-Loviis Saar **Maastikuarhitekti assistent**	Maastikuarhitekt Eneli Niinepuu **Volitatud maastikuarhitekt tase 7** **Kutsetunnistus nr 155388**	Kuupäev 09.02.2022	Töö nr DP
			Mõõtkava 1:500	Joonise nr 1:500