


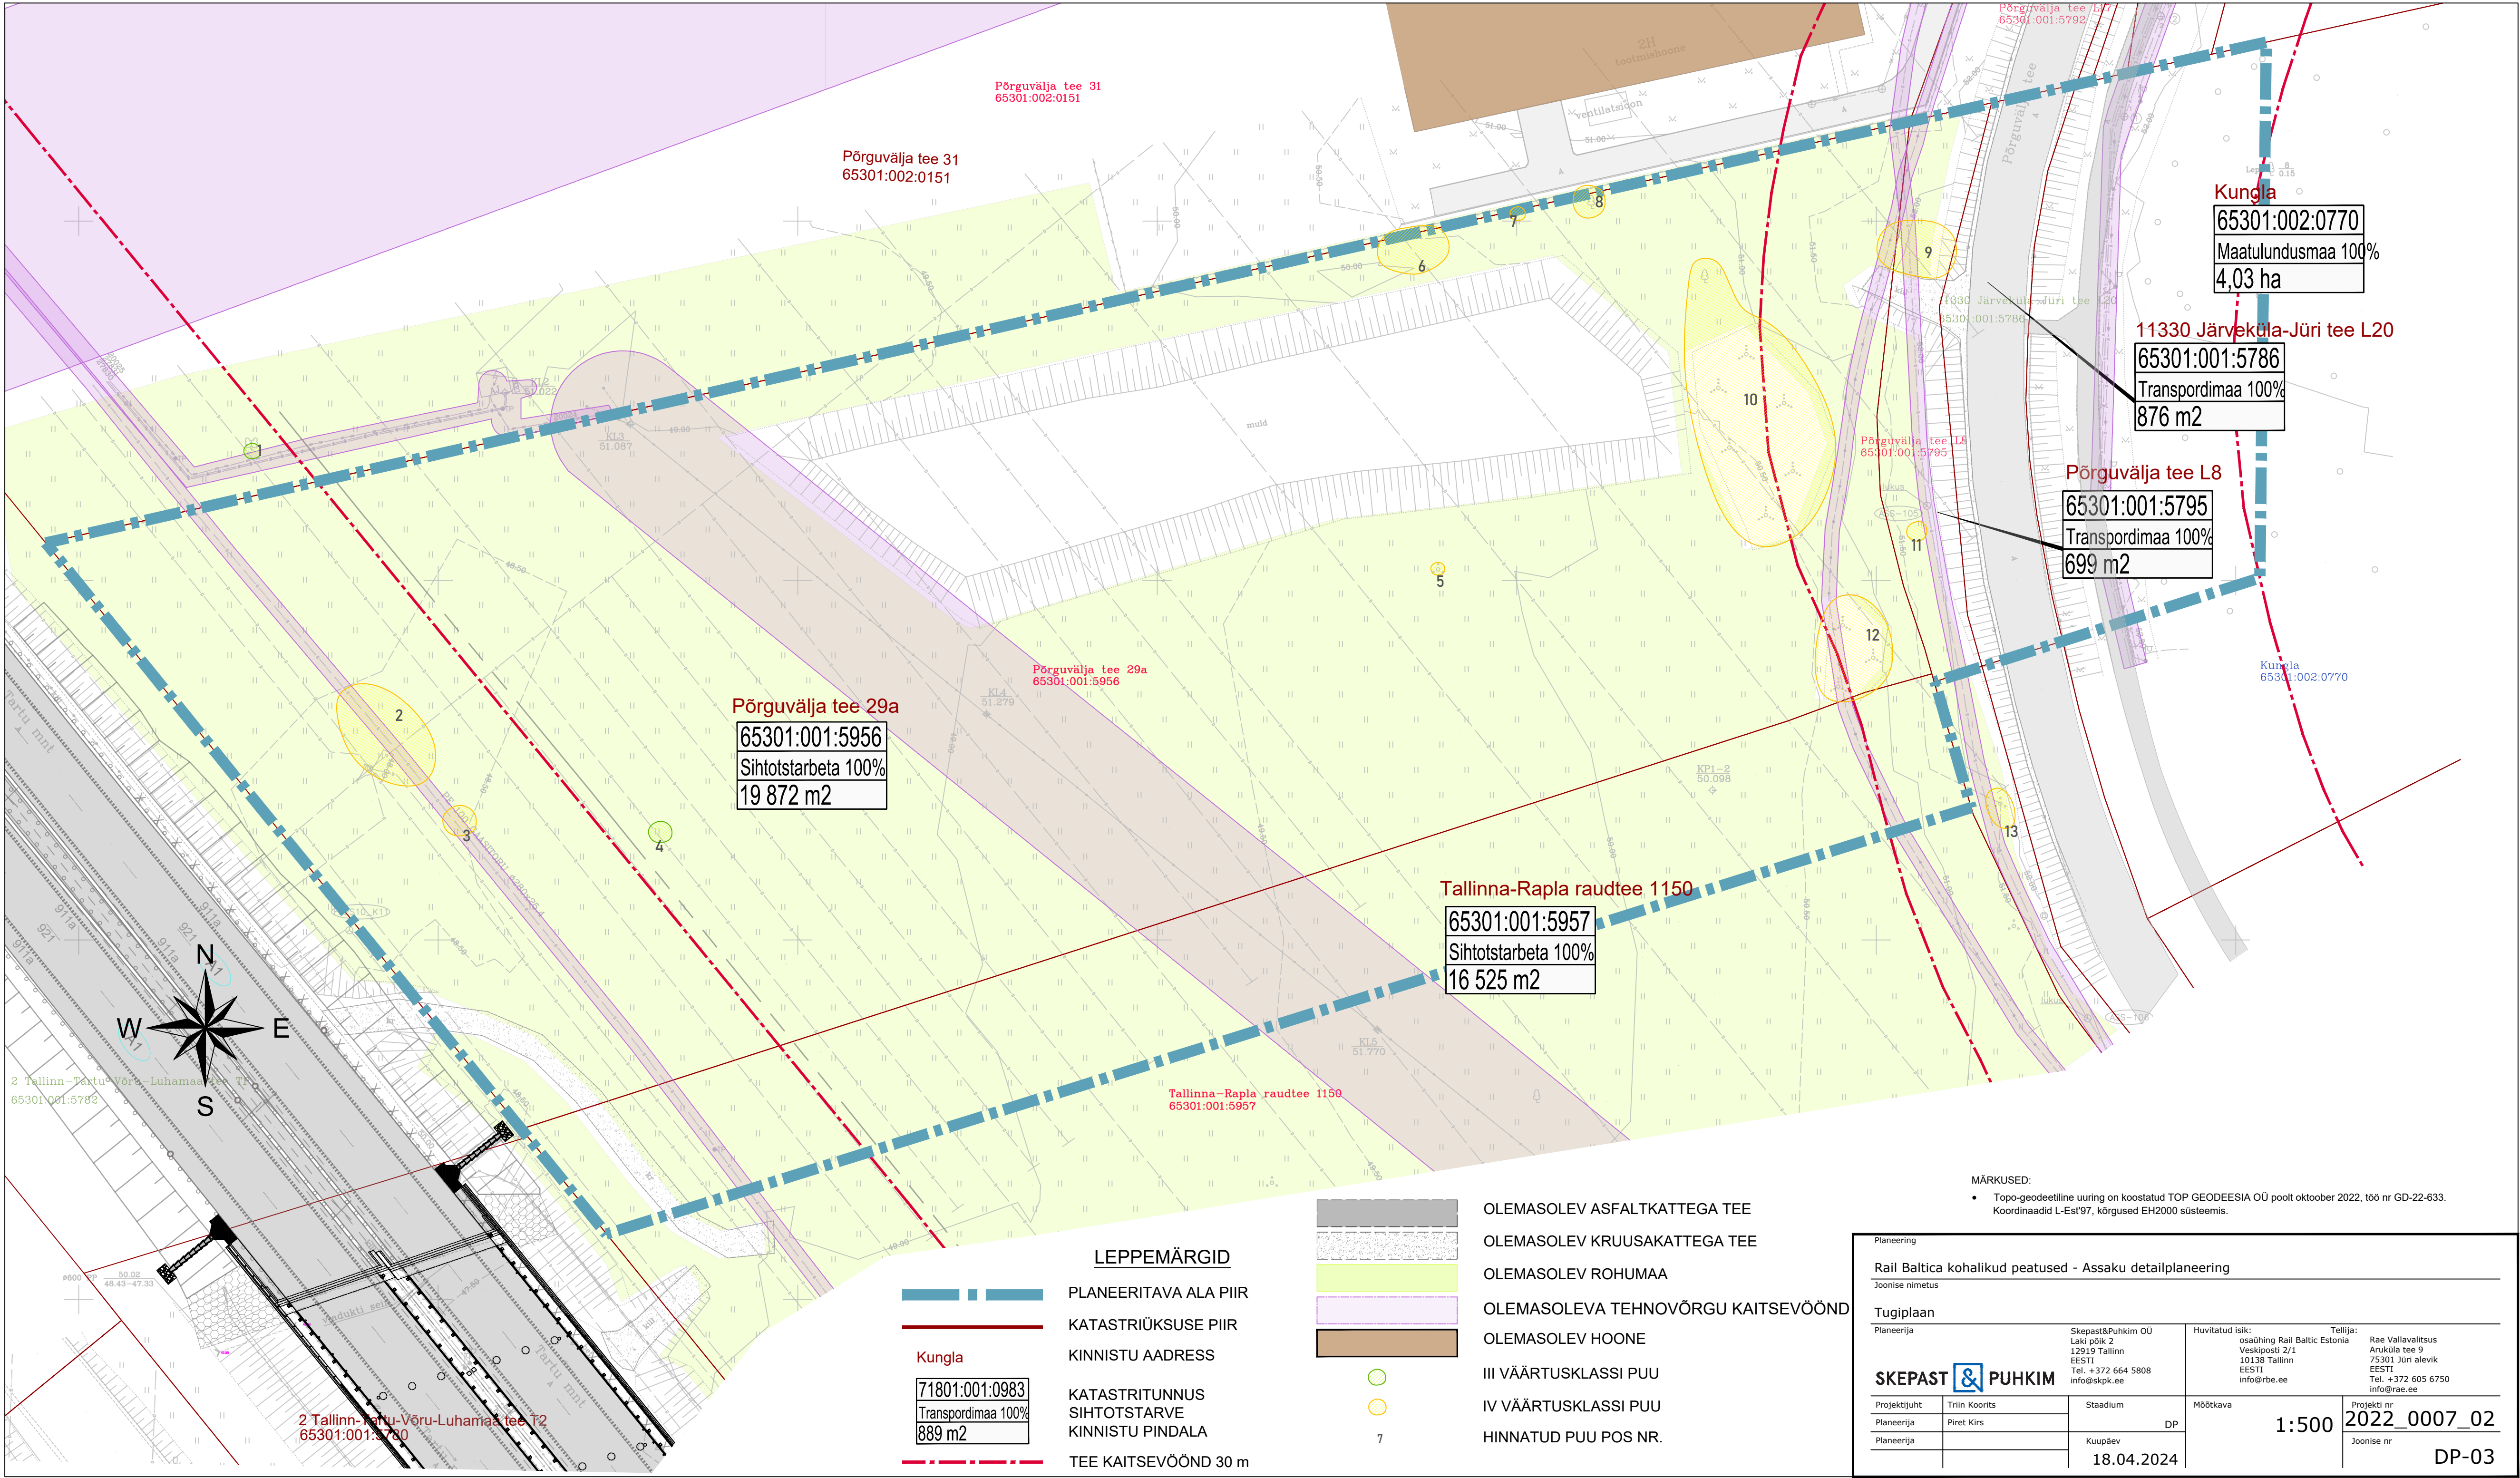

Põrguvälja tee 29a
65301:001:5956
Sihtotstarbeta 100%
19 872 m2

Põrguvälja tee 29a
65301:001:5956

Tallinna-Rapla raudtee 1150
65301:001:5957
Sihtotstarbeta 100%
16 525 m2

Tallinna-Rapla raudtee 1150
65301:001:5957

Kungla
65301:002:0770
Maatulundusmaa 100%
4,03 ha

11330 Järvetküla-Jüri tee L20
65301:001:5786
Transpordimaa 100%
876 m2

Põrguvälja tee L8
65301:001:5795
Transpordimaa 100%
699 m2

Kungla
65301:002:0770

LEPPEMÄRGID

- PLANEERITAVA ALA PIIR
- KATASTRÜKSUSE PIIR
- KINNISTU AADRESS
- KATASTRITUNNUS
- SIHTOTSTARVE
- KINNISTU PINDALA
- TEE KAITSEVÕÖND 30 m

- OLEMASOLEV ASFALKATTEGA TEE
- OLEMASOLEV KRUUSAKATTEGA TEE
- OLEMASOLEV ROHUMAA
- OLEMASOLEVA TEHNOVÕRGU KAITSEVÕÖND
- OLEMASOLEV HOONE
- III VÄÄRTUSKLASSI PUU
- IV VÄÄRTUSKLASSI PUU
- HINNATUD PUU POS NR.

MÄRKUSED:
• Topo-geodeetiline uuring on koostatud TOP GEODEESIA OÜ poolt oktoober 2022, töö nr GD-22-633. Koordinaadid L-Est'97, kõrgused EH2000 süsteemis.

Planeering			
Rail Baltica kohalikud peatused - Assaku detailplaneering			
Joonise nimetus			
Tugiplaan			
Planeerija	Skepast&Puhkim OÜ Laki põik 2 12919 Tallinn EESTI Tel. +372 664 5808 info@skpk.ee	Huvitatud isik: osäühing Rail Baltic Estonia Veskiplasti 2/1 10138 Tallinn EESTI info@rbe.ee	Tellijä: Rae Vallavalitsus Aruküla tee 9 75301 Jüri alevik EESTI Tel. +372 605 6750 info@rae.ee
Projekti juht	Triin Koorts	Stadium	Mõõtkava
Planeerija	Piret Kirs	DP	1:500
Planeerija		Kuupäev	18.04.2024
			Projekti nr 2022_0007_02
			Joonise nr DP-03