
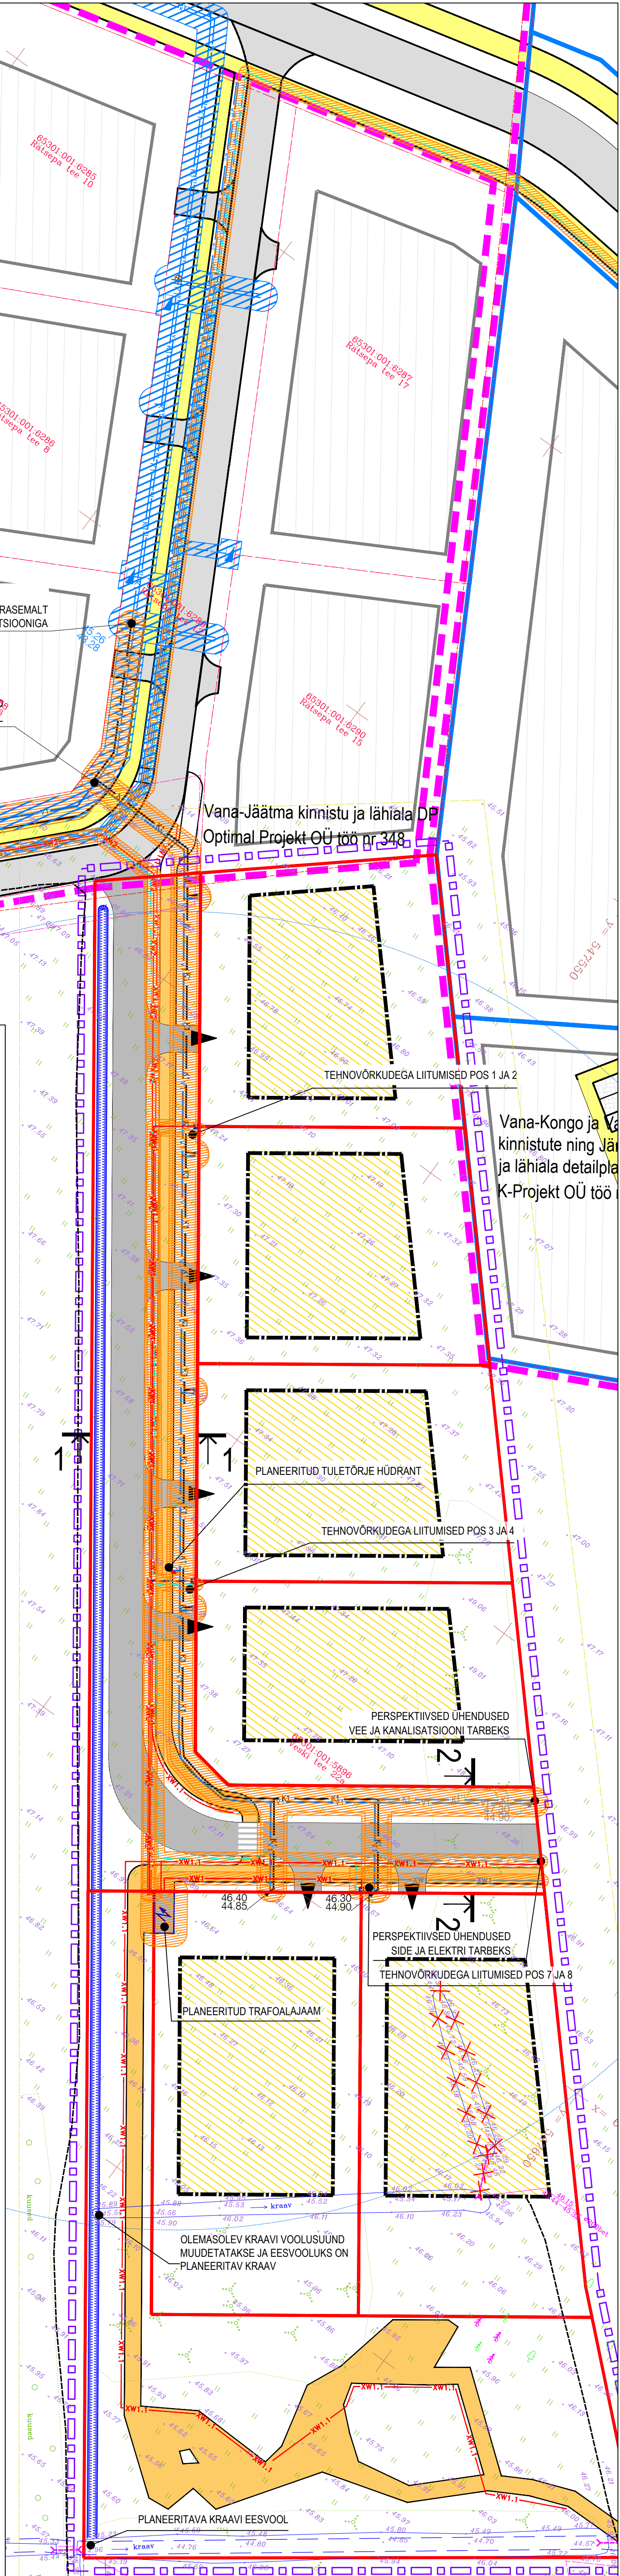
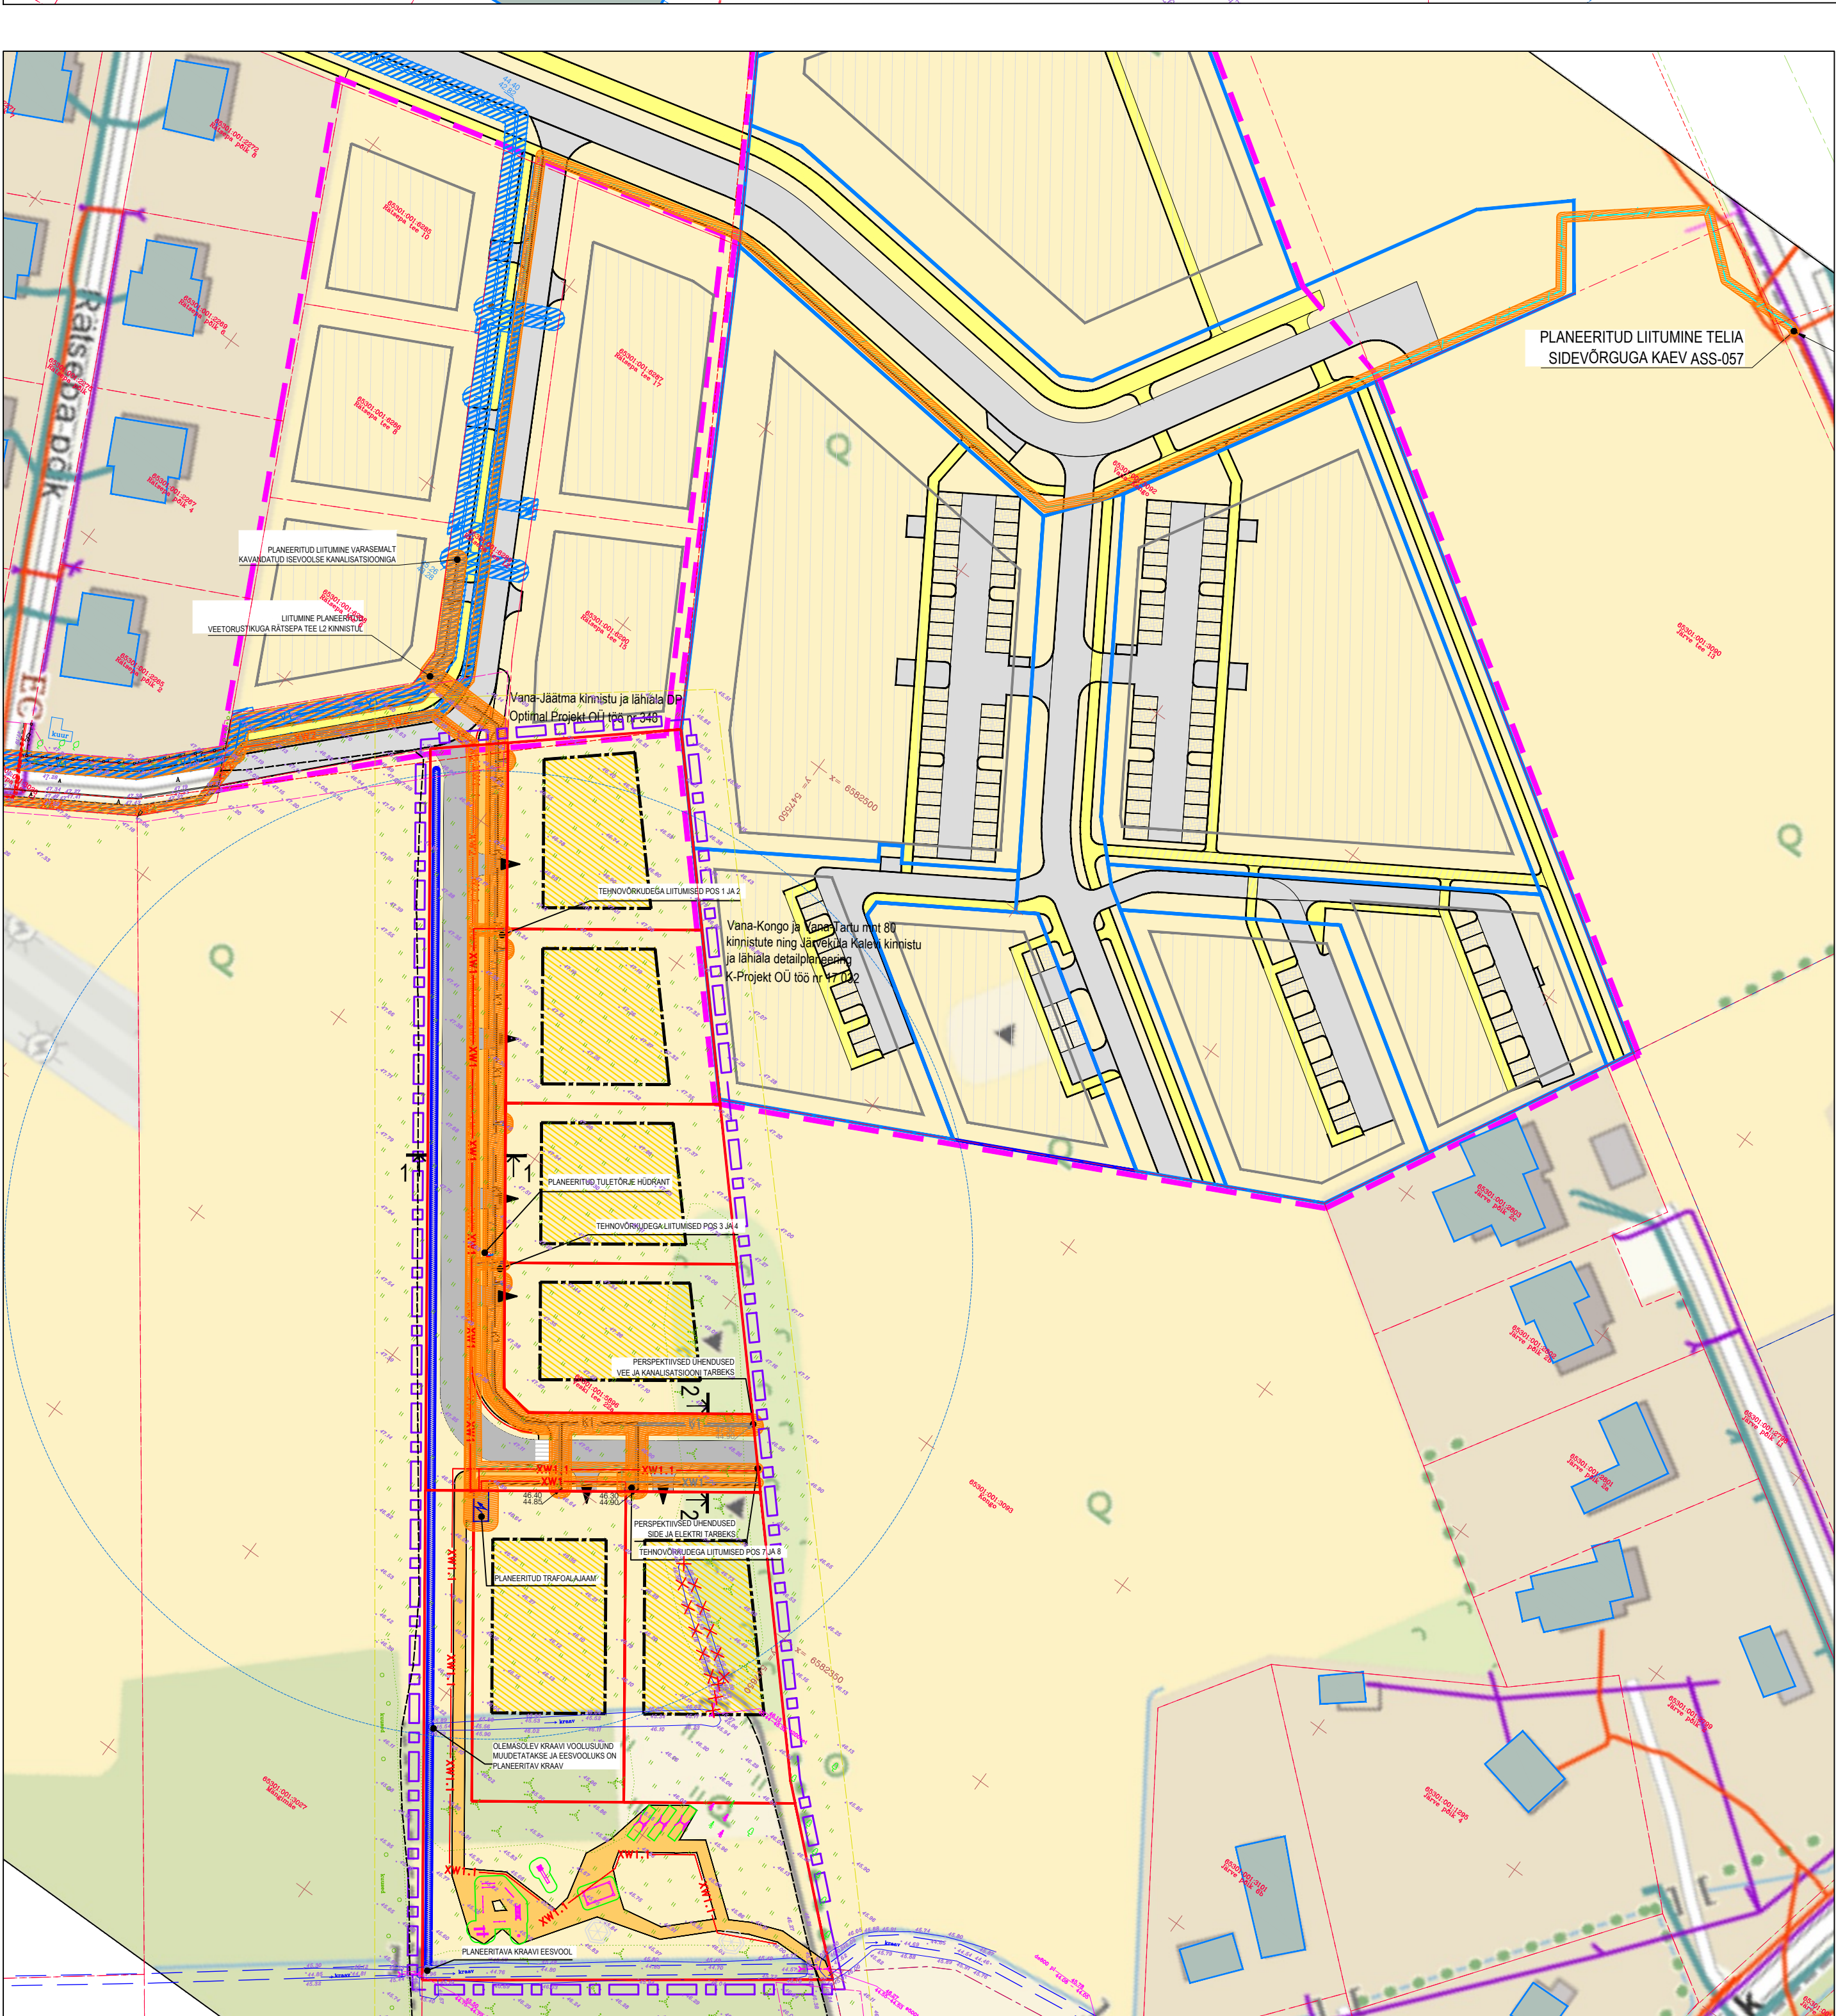
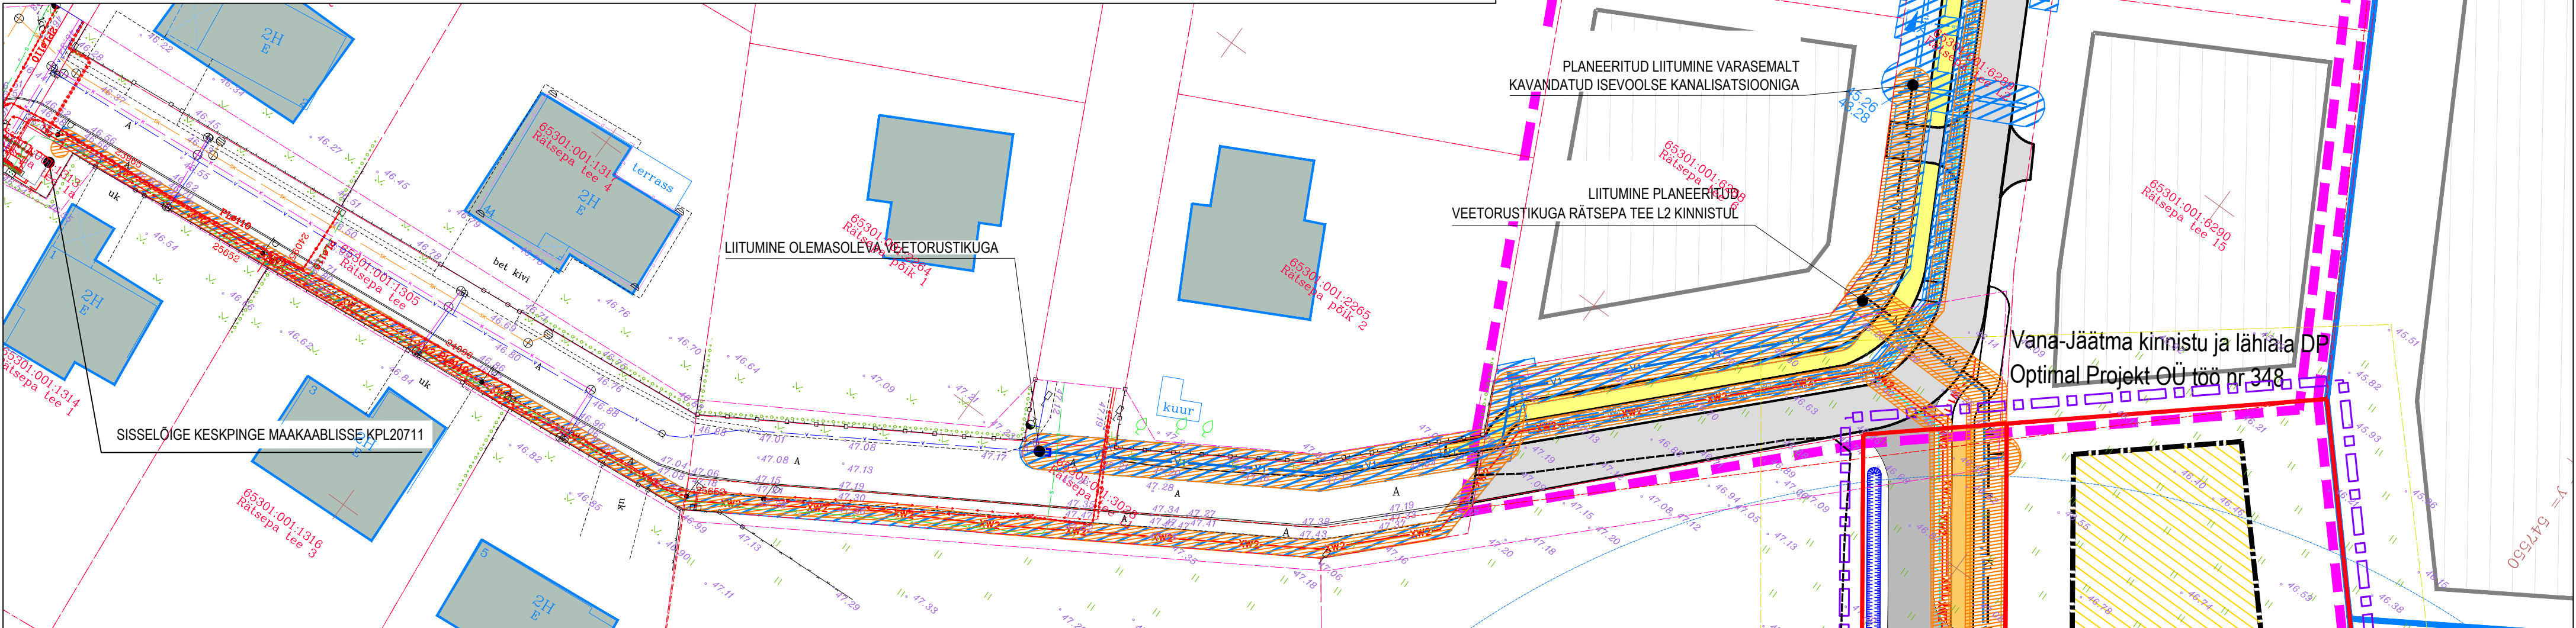
 
 


 

Aluskaart: Maa-ameti kaardiserver, detsember 2023

TINGMÄRGID

	Plaanitud ala pür		Varem planeeritud veetoru
	Katastriliseks pür		Varem planeeritud rooveekanalisaatsionitoru
	Säilitatav hoone / naaberhoone		Varem planeeritud elektri kaabliidori
	Omasoolev kraav		Varem planeeritud tänavavalgustuse kaabliidori
	Omasoolev kruup		Varem planeeritud sidekanalisatsioon
	Kõrval asuva pu planeeringuala pür		Planeeritud veetoru
	Modulaatsüsteemi kranid pür		Planeeritud rooveekanalisaatsionitoru
	Planeeritud hooneotsala		Planeeritud keskinge kaabliidori
	Olo / varem plan jalgteat - ja jalgtee		Planeeritud madalpinge kaabliidori
	Planeeritud jalgteat - ja jalgtee		Planeeritud tänavavalgustuse kaabliidori
	Olo / varem planeeritud sõidutee		Planeeritud sidekanalisatsioon
	Planeeritud sõidutee		Perspektiivne võrkvõrk veetrass
	Planeeritud likvideeritavad objektid		Perspektiivne võrkvõrk kanalisatsioon
	Planeeritud kraav		Perspektiivne sidekanalisatsioon
	Planeeritud tehnoühingu servitiivlõuna		Perspektiivne madalpinge kaabliidori
	Kõrval asuva pu krunid pür		
	Kõrval asuva pu hooneotsala		

Märkused:

1. Detailplaneeringuga on esitatud põhimõtteline lahendus. Tehnovõrkude vahelised kaugused täpsustuvad eriosade projektide koostamise käigus;