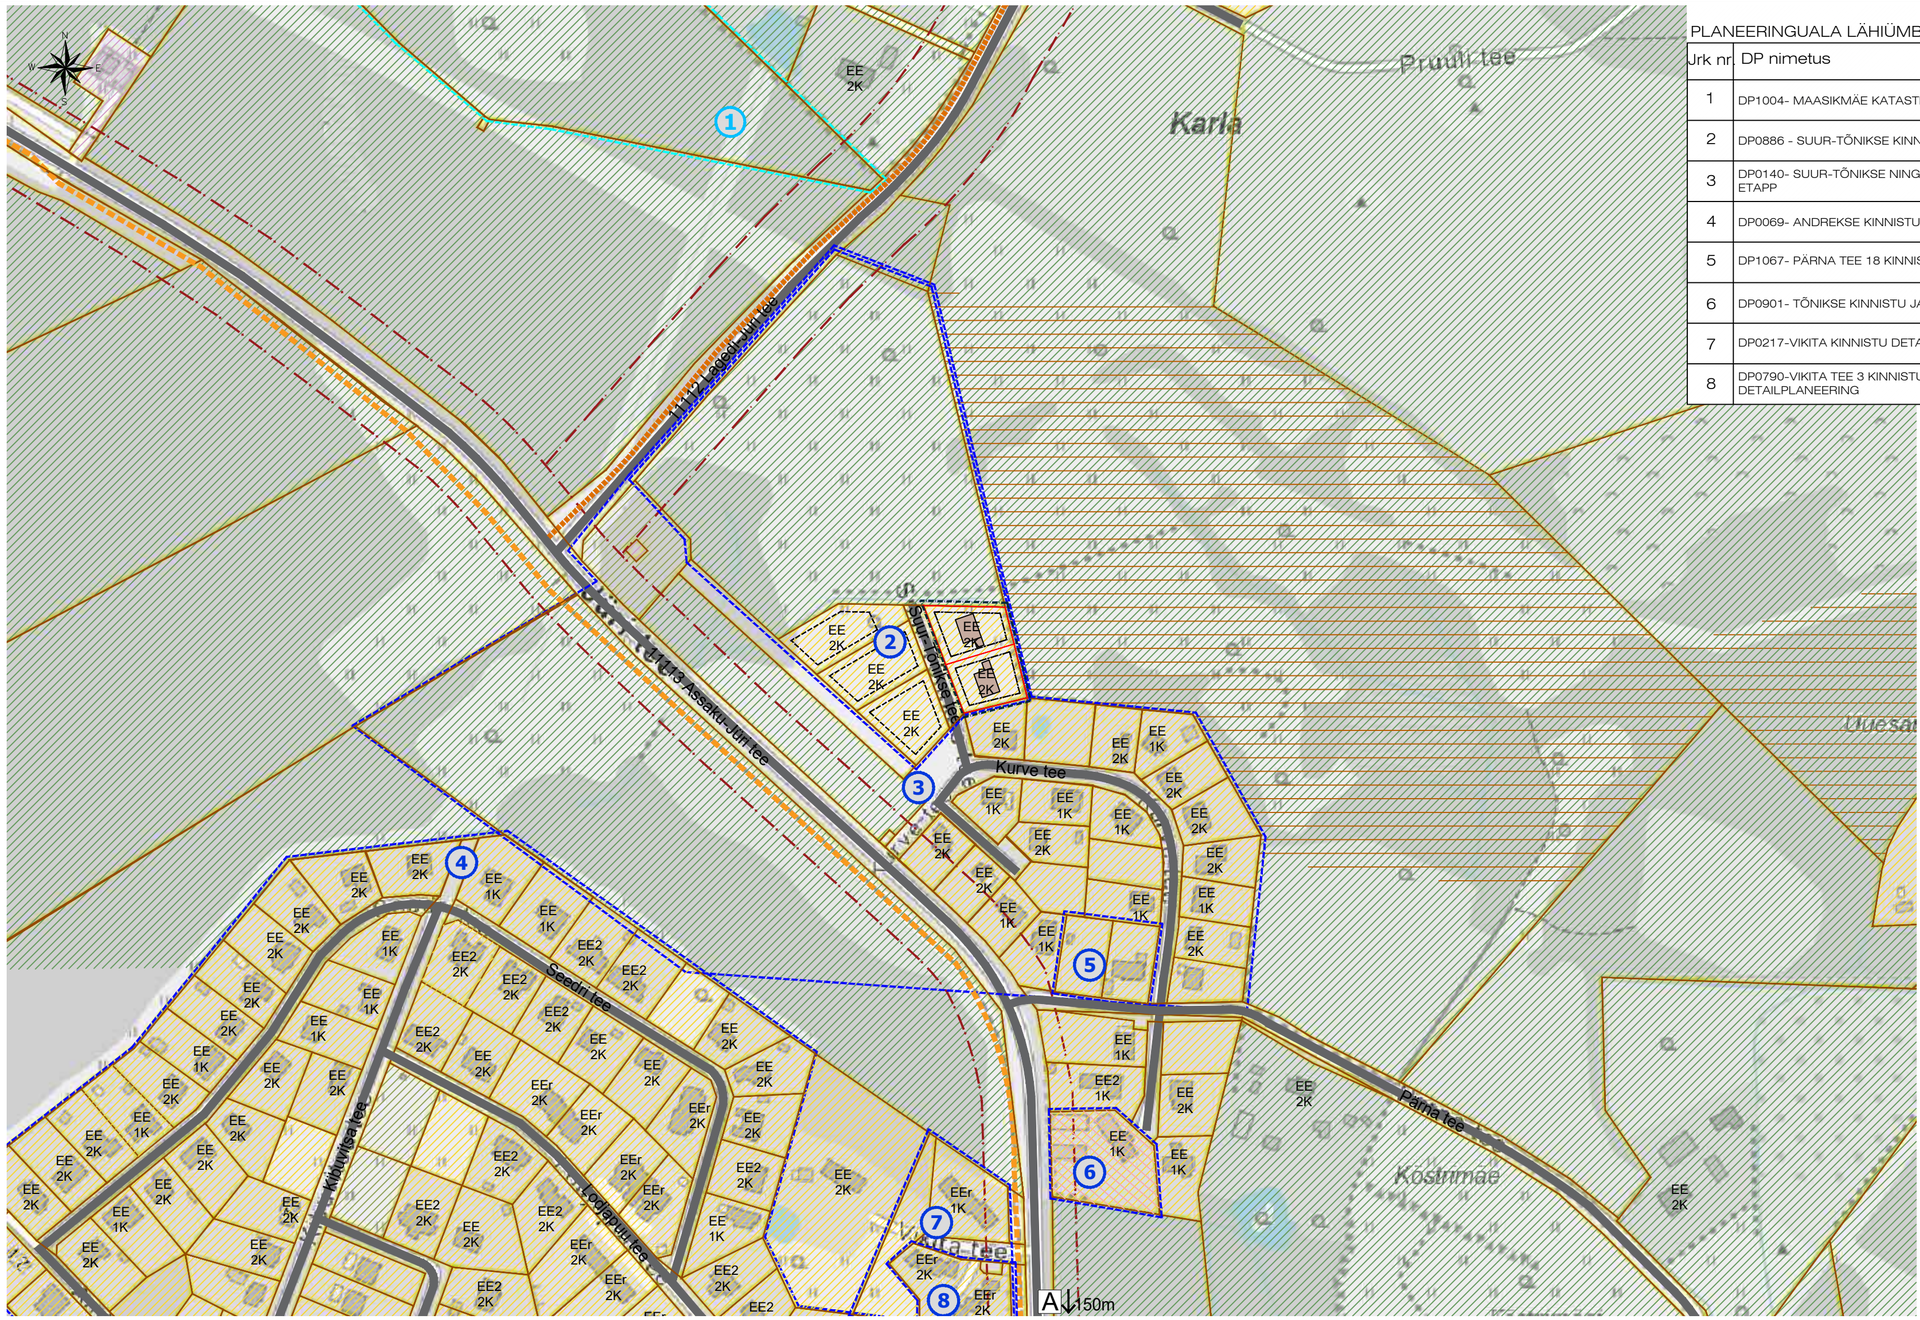


## PLANEERINGUALA LÄHIÜMBRUSES ALGATATUD JA KEHTESTATUD DETAILPLANEERINGUD

| Jrk nr | DP nimetus | Staadium |
|---|---|---|
| 1 | DP1004- MAASIKMÄE KATASTRIÜKSUSE DETAILPLANEERING | ALGATATUD 18.01.2018, korraldus nr. 1721 |
| 2 | DP0886 - SUUR-TÕNIKSE KINNISTU JA LÄHIALA DETAILPLANEERING | KEHTESTATUD 25.04.2017, korraldus nr. 549 |
| 3 | DP0140- SUUR-TÕNIKSE NING KURVE PEREELAMUTE KVARTALI DP I ETAPP | KEHTESTATUD 14.09.2004, otsus nr. 287 |
| 4 | DP0069- ANDREKSE KINNISTU MAATÜKI I DETAILPLANEERING | KEHTESTATUD 17.08.2004, otsus nr. 280 |
| 5 | DP1067- PÄRNA TEE 18 KINNISTU JA LÄHIALA DETAILPLANEERING | KEHTESTATUD 27.01.2021, korraldus nr. 136 |
| 6 | DP0901- TÕNIKSE KINNISTU JA LÄHIALA DETAILPLANEERING | KEHTESTATUD 26.07.2016, korraldus nr. 1097 |
| 7 | DP0217-VIKITA KINNISTU DETAILPLANEERING | KEHTESTATUD 15.08.2006, otsus nr. 149 |
| 8 | DP0790-VIKITA TEE 3 KINNISTU KATUSEKATLDE MUUTMISE DETAILPLANEERING | KEHTESTATUD 20.03.2014, korraldus nr. 351 |

## TINGMÄRGID

- DETAILPLANEERINGU ALA PIIR
- KONTAKTVÖÖNDIS PAIKNEV KEHTESTATUD DETAILPLANEERING
- KONTAKTVÖÖNDIS PAIKNEV MENETLETAV DETAILPLANEERING
- OLEMASOLEVA KINNISTU PIIR
- PLANEERITUD KRUNDI PIIR
- OLEMASOLEV HOONE
- NAABERALAL PLANEERITUD HOONESTUSALA
- PLANEERITUD HOONESTUSALA
- PLANEERITAVA HOONE VÕIMALIK ASUKOHT
- OLEMASOLEV SÕIDUTEE
- OLEMASOLEV KERGLIIKLUSTEE
- PERSPEKTIIVNE KERGLIIKLUSTEE
- MAAPARANDUSHOIUALA
- TEE KAITSEVÖÖND
- BUSSIPEATUS
- ELAMUMAA
- PLANEERITUD ELAMUMAA
- ELAMU- JA ÄRIMAA
- MAATULUNDUSMAA
- ÜLDKASUTATAV MAA
- PLANEERITUD ÜLDKASUTATAV MAA
- TOOTMISMAA

## RAE VALLA JÜRI ALEVIKU JA SELLEGA PIIRNEVATE AAVIKU, VASKJALA JA KARLA KÜLAOSADE ÜLDPLANEERINGU MAAKASUTUSE KAARDIST

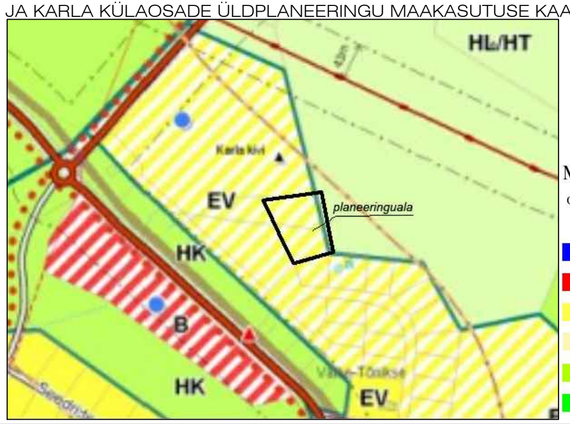


### MAAKASUTUS

| Ol. olev | Planeeritav | |
|---|---|---|
| | Cp | Keskuse maa |
| AA | AAp | Ühiskondlike ehitiste maa |
| B | Bp | Ärimaa |
| EV | EVp | Elamumaa |
| EV | | Hajaasustuses paiknev elamumaa (moodustub üuemaadest, millele on antud elamumaa juhtotstarve) |
| HK | HKp | Kaitsehaljastuse maa |
| HP | HPp | Haljasala ja parkmetsa maa |

## VAADE PLANEERINGUALALE LÄÄNEST

| | | | |
|---|---|---|---|
| Planeeringu koostamise korraldaja | Rae Vallavalitsus | RAE VALD, KARLA KÜLA<br>SUUR-TÕNIKSE TEE 2 MAAÜKSUSE DETAILPLANEERING<br>KONTAKTVÖÖNDI ANALÜÜS | Töö nr 459<br>ESKIIS<br>M 1:~<br>17.03.2022<br>AS-02 |
| Planeerija | Optimal Projekt OÜ | | |
| Arhitekt | I.Punger | | |
| Projektijuht | A.Anton | | |
| Tehnik | K.Kuus | | |