



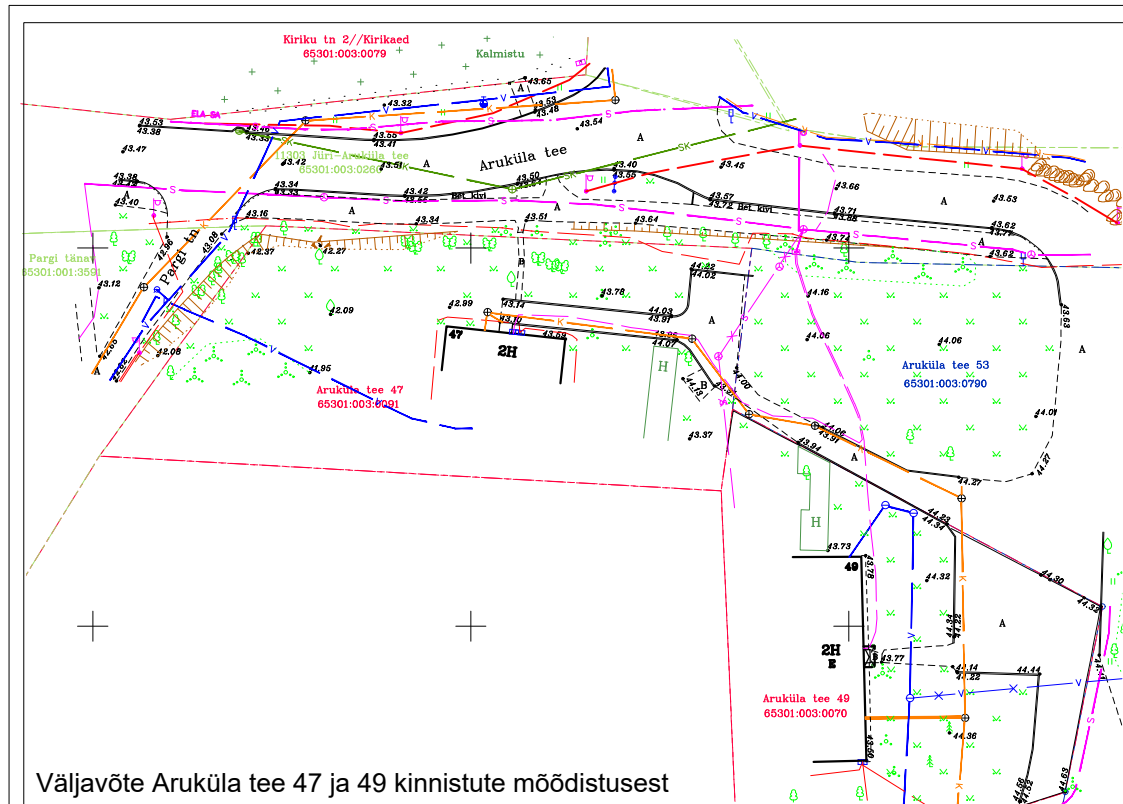

Väljavõte Aruküla tee 47 ja 49 kinnistute mõõdistusest

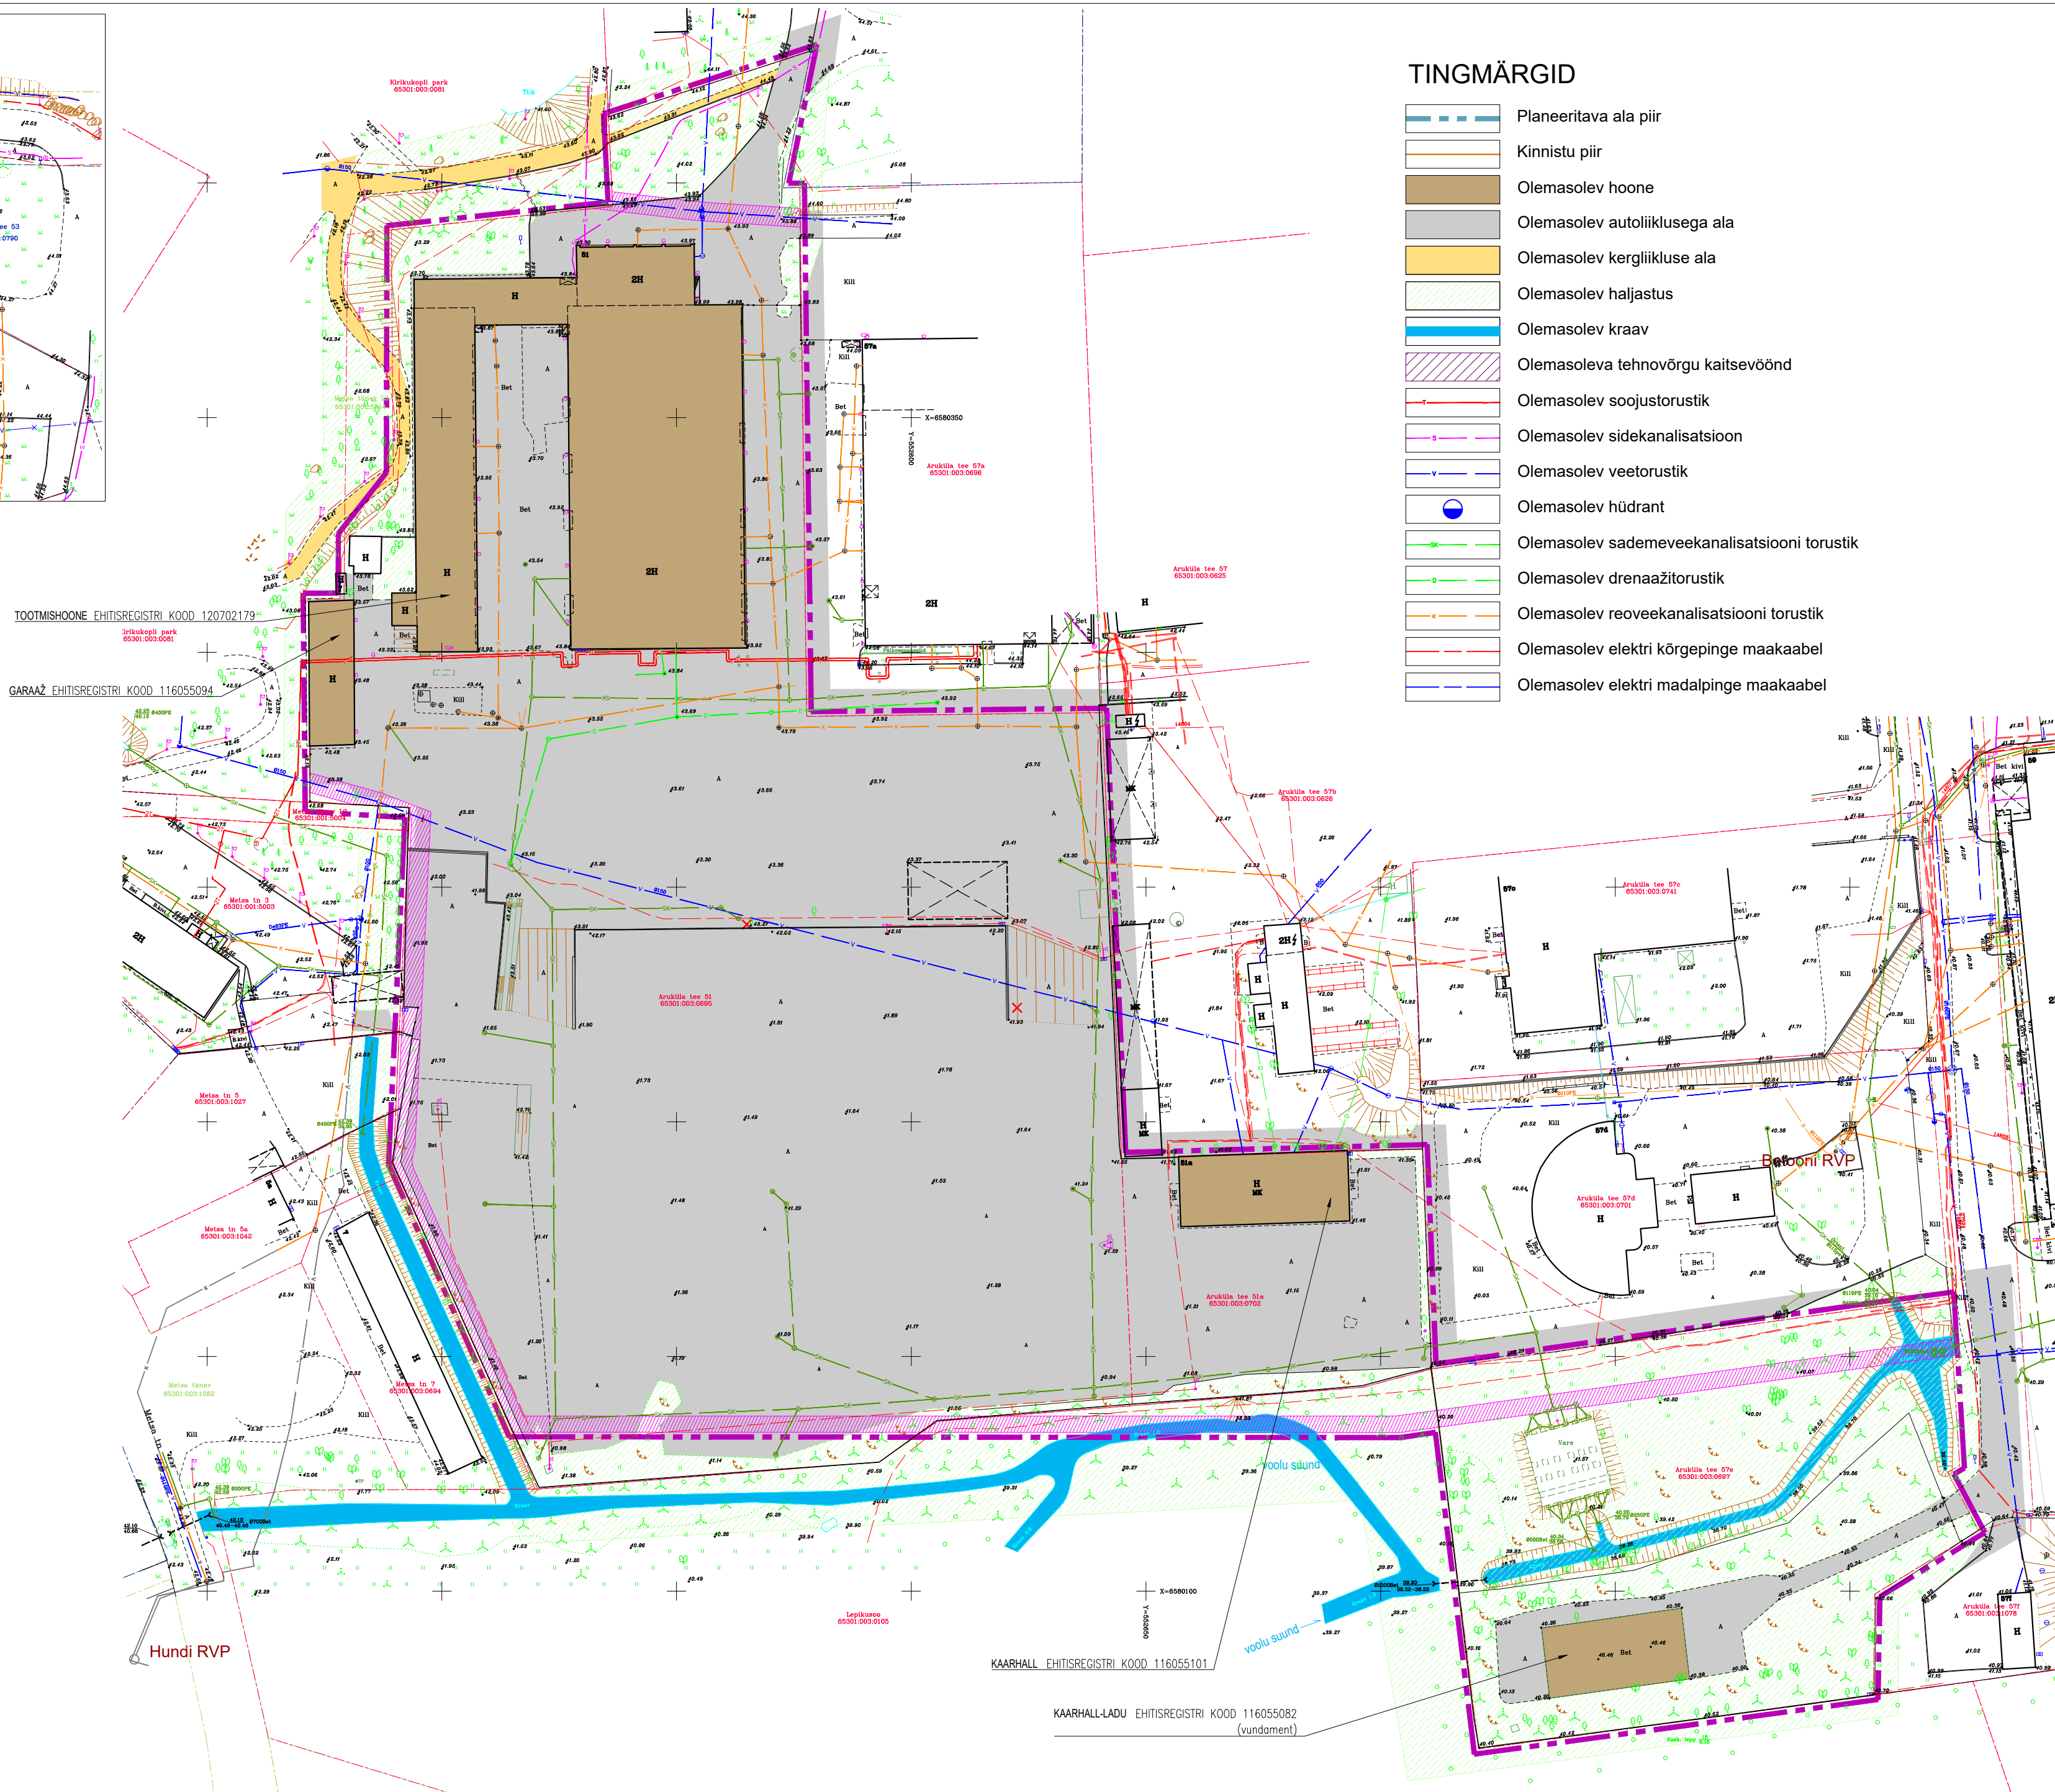

TINGMÄRGID

- Planeeritava ala piir
- Kinnistu piir
- Olemasolev hoone
- Olemasolev autoliiklusega ala
- Olemasolev kergliikluse ala
- Olemasolev haljastus
- Olemasolev kraav
- Olemasoleva tehnovõrgu kaitsevöönd
- Olemasolev soojustorustik
- Olemasolev sidekanalisatsioon
- Olemasolev veetorustik
- Olemasolev hüdrant
- Olemasolev sademeveekanalisatsiooni torustik
- Olemasolev drenaažitorustik
- Olemasolev reoveekanalisatsiooni torustik
- Olemasolev elektri kõrgepinge maakaabel
- Olemasolev elektri madalpinge maakaabel

GEOALUS:	OÜ Aakermäe	Töö nr 3861
	Mõõdistatud:	juuni 2021
	Koordinaadid:	L-EST 97 SÜSTEEMIS
	Kõrgused:	EH2000 SÜSTEEMIS

Arhitekt Tarbe OÜ WWW.TARBE.EE	Objekt	Aruküla tee 51, 51a ja 57e kinnistute detailplaneering	Joonis	Tugiplaan	Leht	Lisa
					Staad.	D
Vastutav arhitekt J.-A. Tarbe	Aadress	Jüri alevik Rae vald, Harjumaa	Projekt	R. Viigipuu K. Kallaste	Mõõt	1:1000
				Aeg 07.03.22	Töö nr.	65