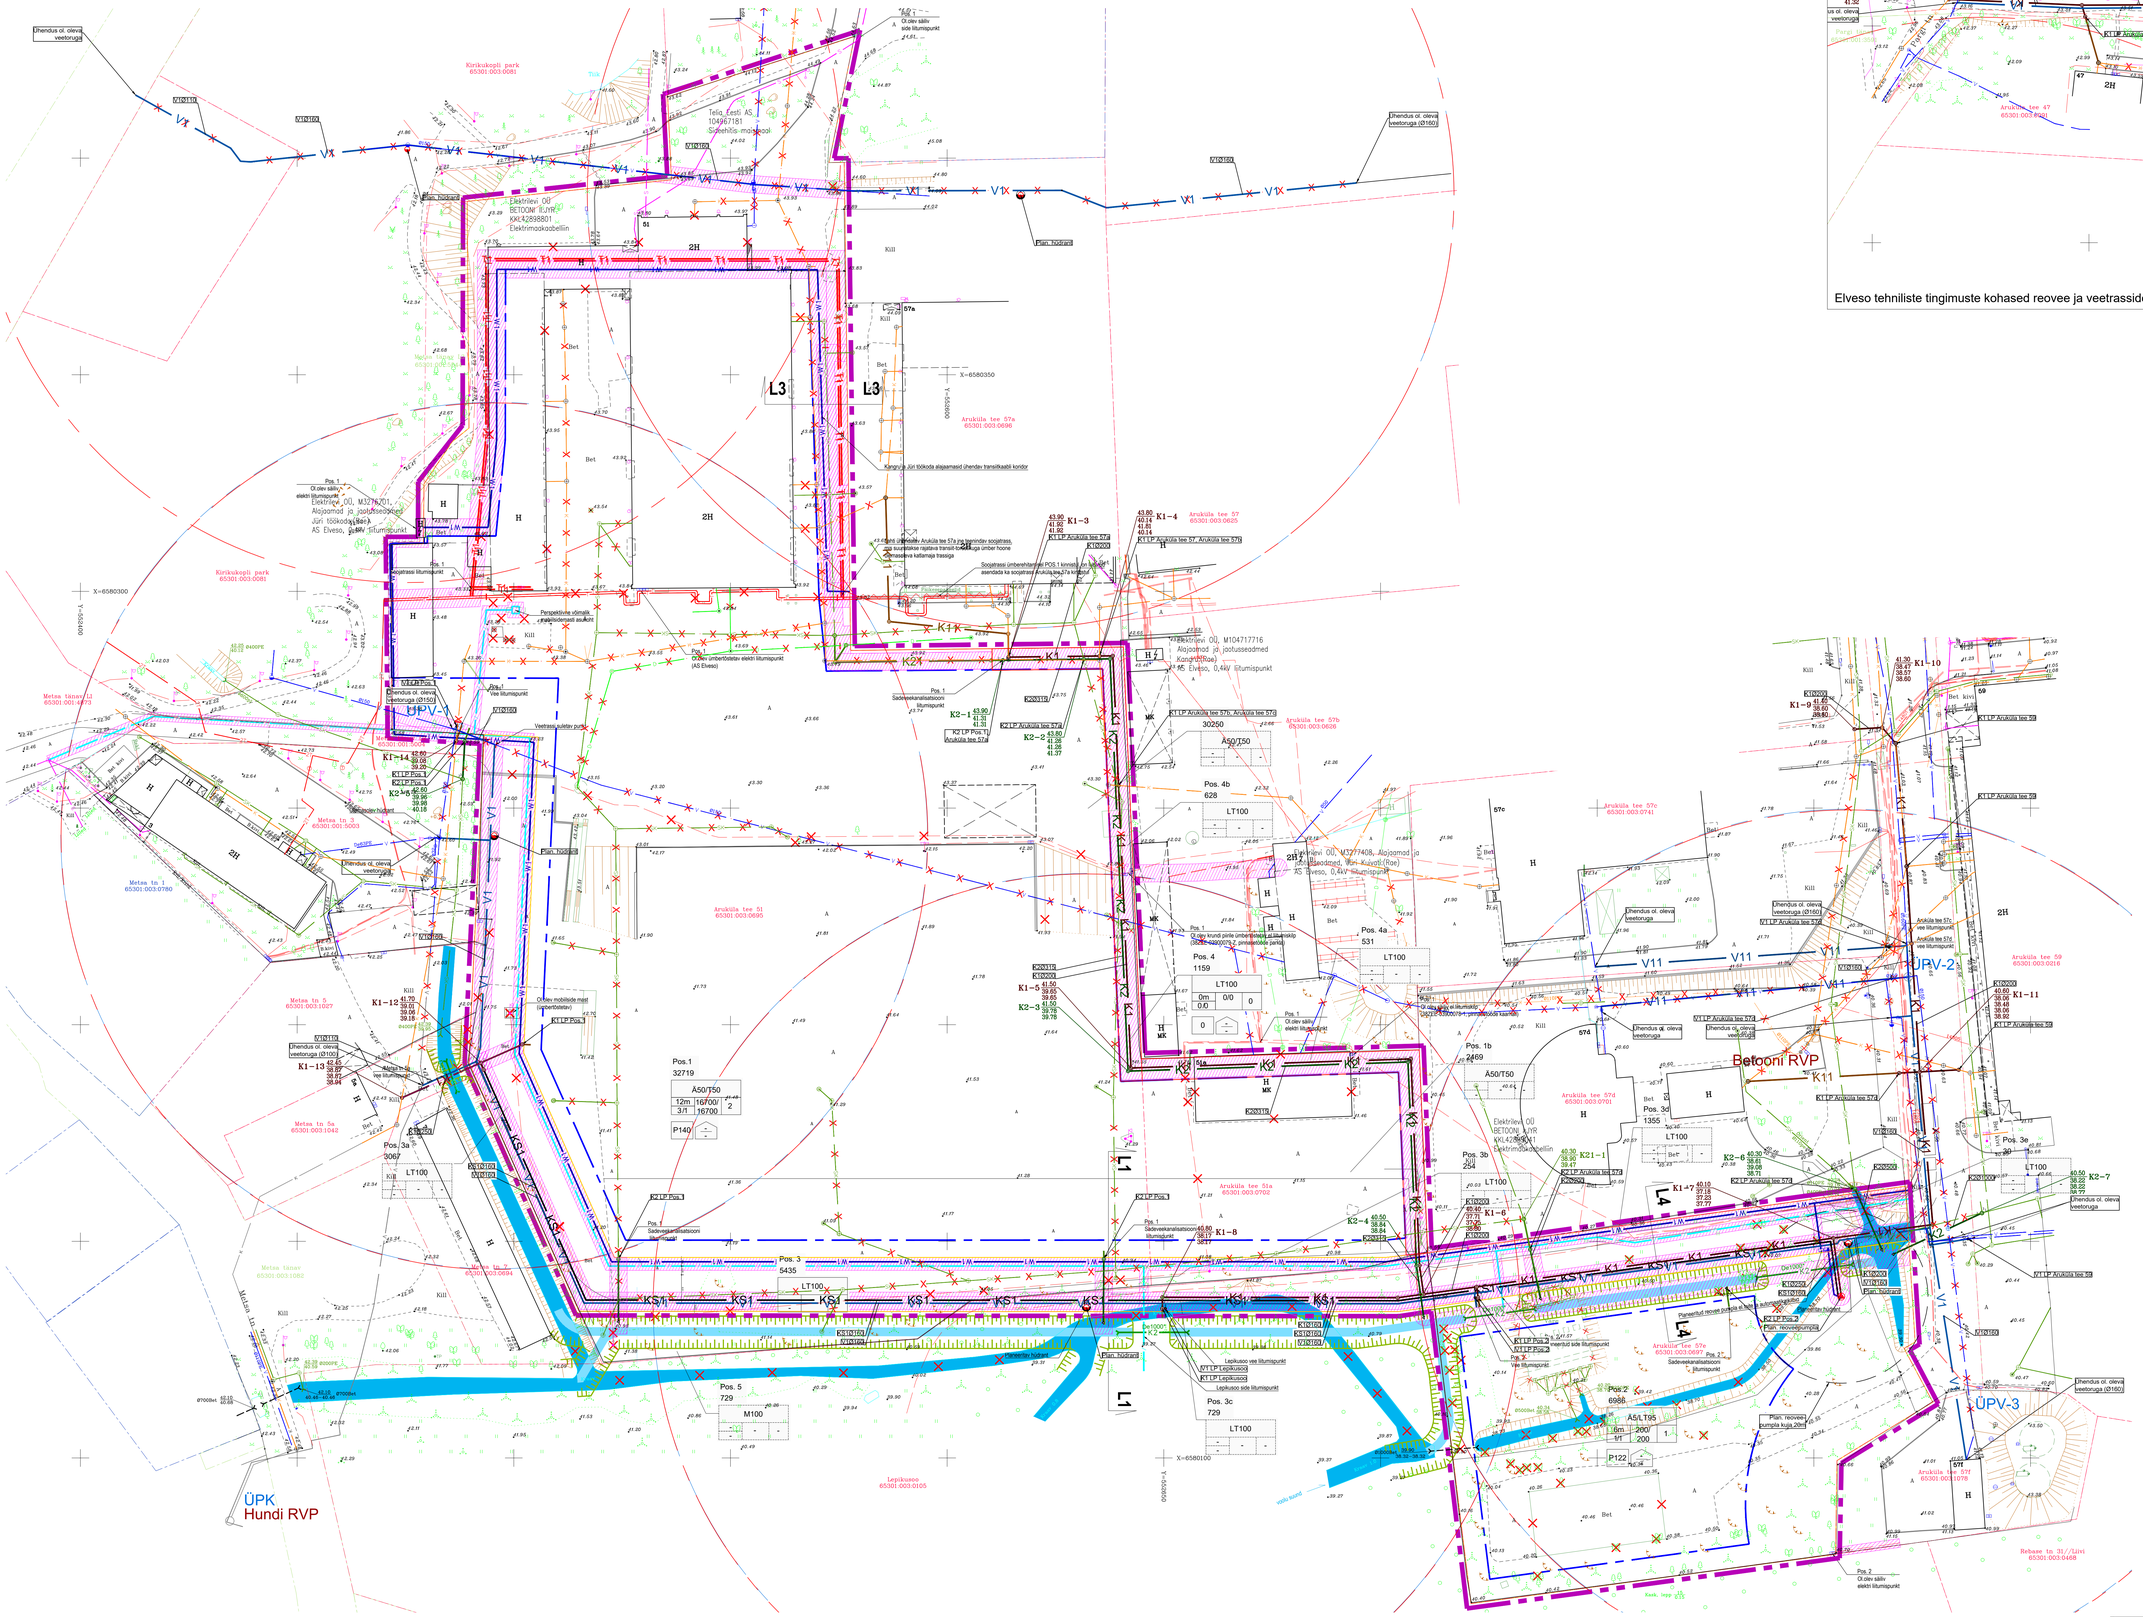
Arukülla tee 51
Arukülla tee 51a
Arukülla tee 57a
Arukülla tee 57
Arukülla tee 57b
Arukülla tee 57c
Arukülla tee 57d
Arukülla tee 57e
Arukülla tee 57f
Arukülla tee 59
Kirikukopli park
65301:003:0081
Metsa tn 5
65301:003:1027
Metsa tn 5a
65301:003:1042
Metsa tänav
65301:003:1082
Metsa tn 1
65301:003:0694
Metsa tn 1
65301:001:5003
Metsa tänav 12
65301:001:4973
Metsa tn 1
65301:001:0780
Lepiskuseo
65301:003:0105
Rebase tn 31/7Liivi
65301:003:0448
ÜPK
Hundi RVP
ÜPV-1
ÜPV-2
ÜPV-3
Betooni RVP
Ühendus ol. olevaga veetoruga
Pos. 1
32719
A50/T50
12m 16700/3/1 16700 2
P140
Pos. 3
5435
Pos. 5
729
M100
Pos. 3a
3067
Pos. 4
1159
Pos. 4a
531
Pos. 4b
628
Pos. 1b
2469
Pos. 3b
2577
Pos. 3d
1355
Pos. 3e
30
Pos. 3c
729
Pos. 2
6988
A5/LT95
6m 200/1/1 200 1
P122
Betooni RVP
Plan. reovee pumpla kuja 20m²
Plan. reoveepumpla
