



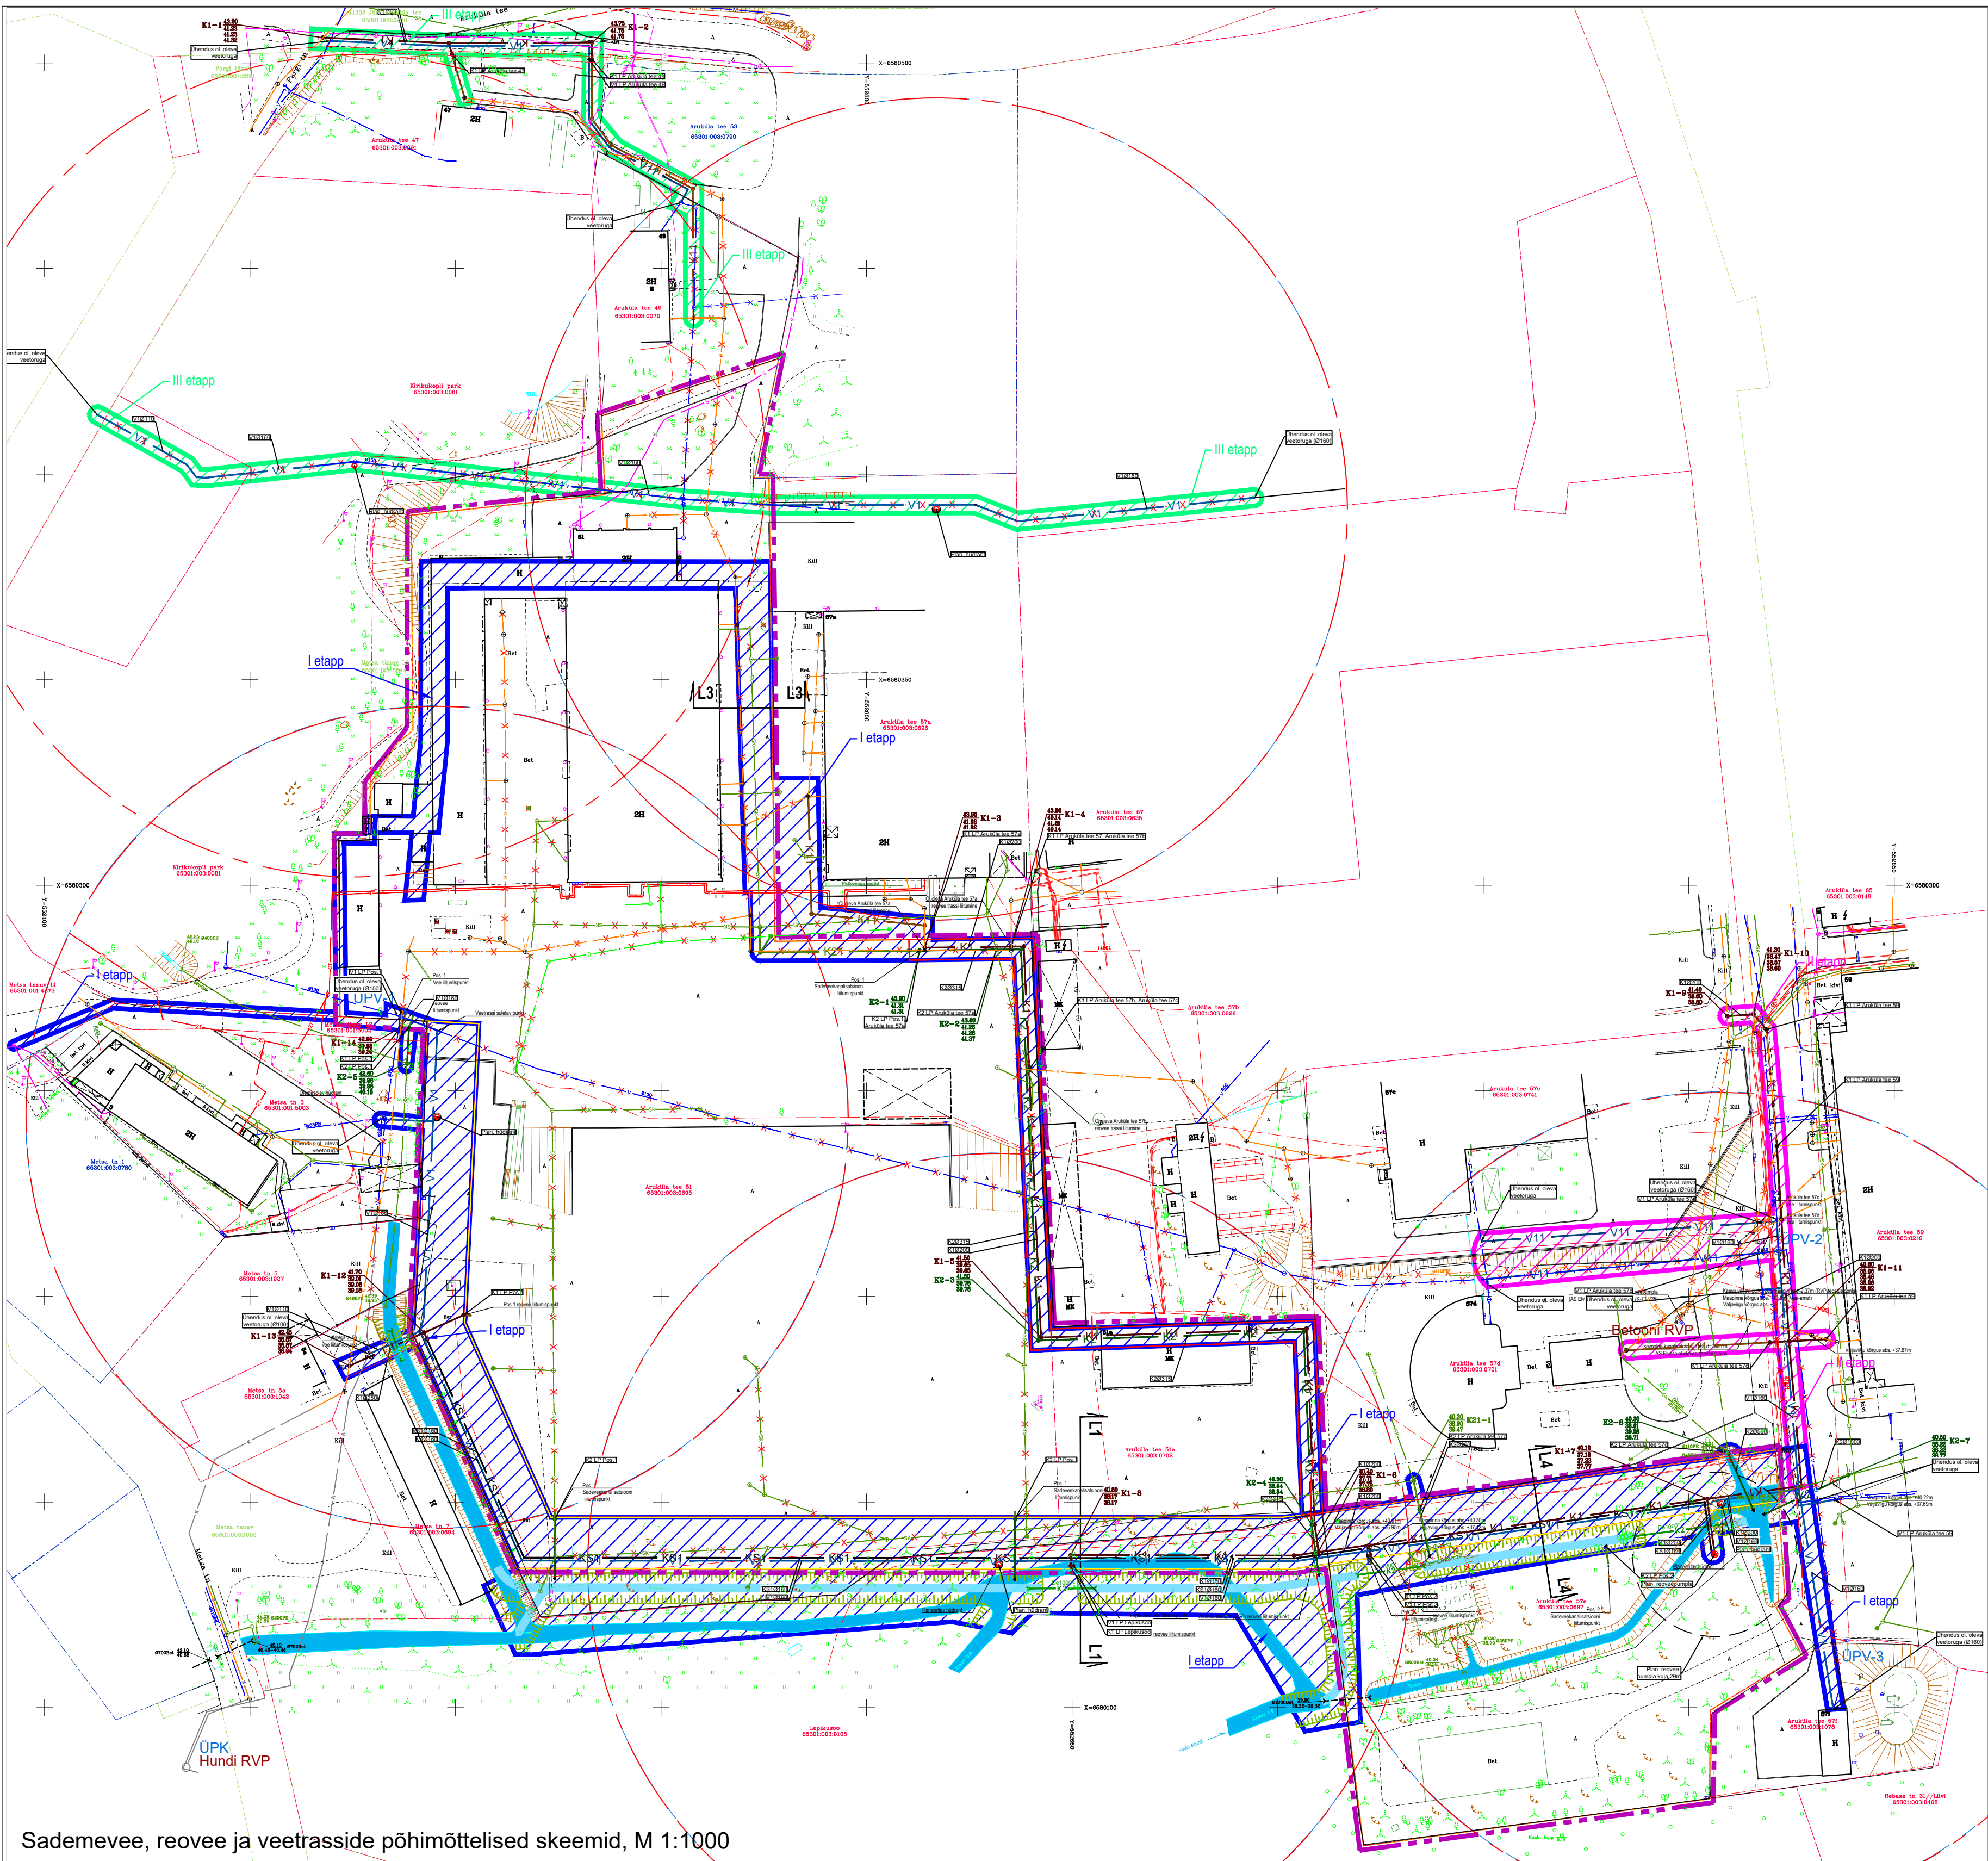

Sademevee, reovee ja veetrasside põhimõttelised skeemid, M 1:1000

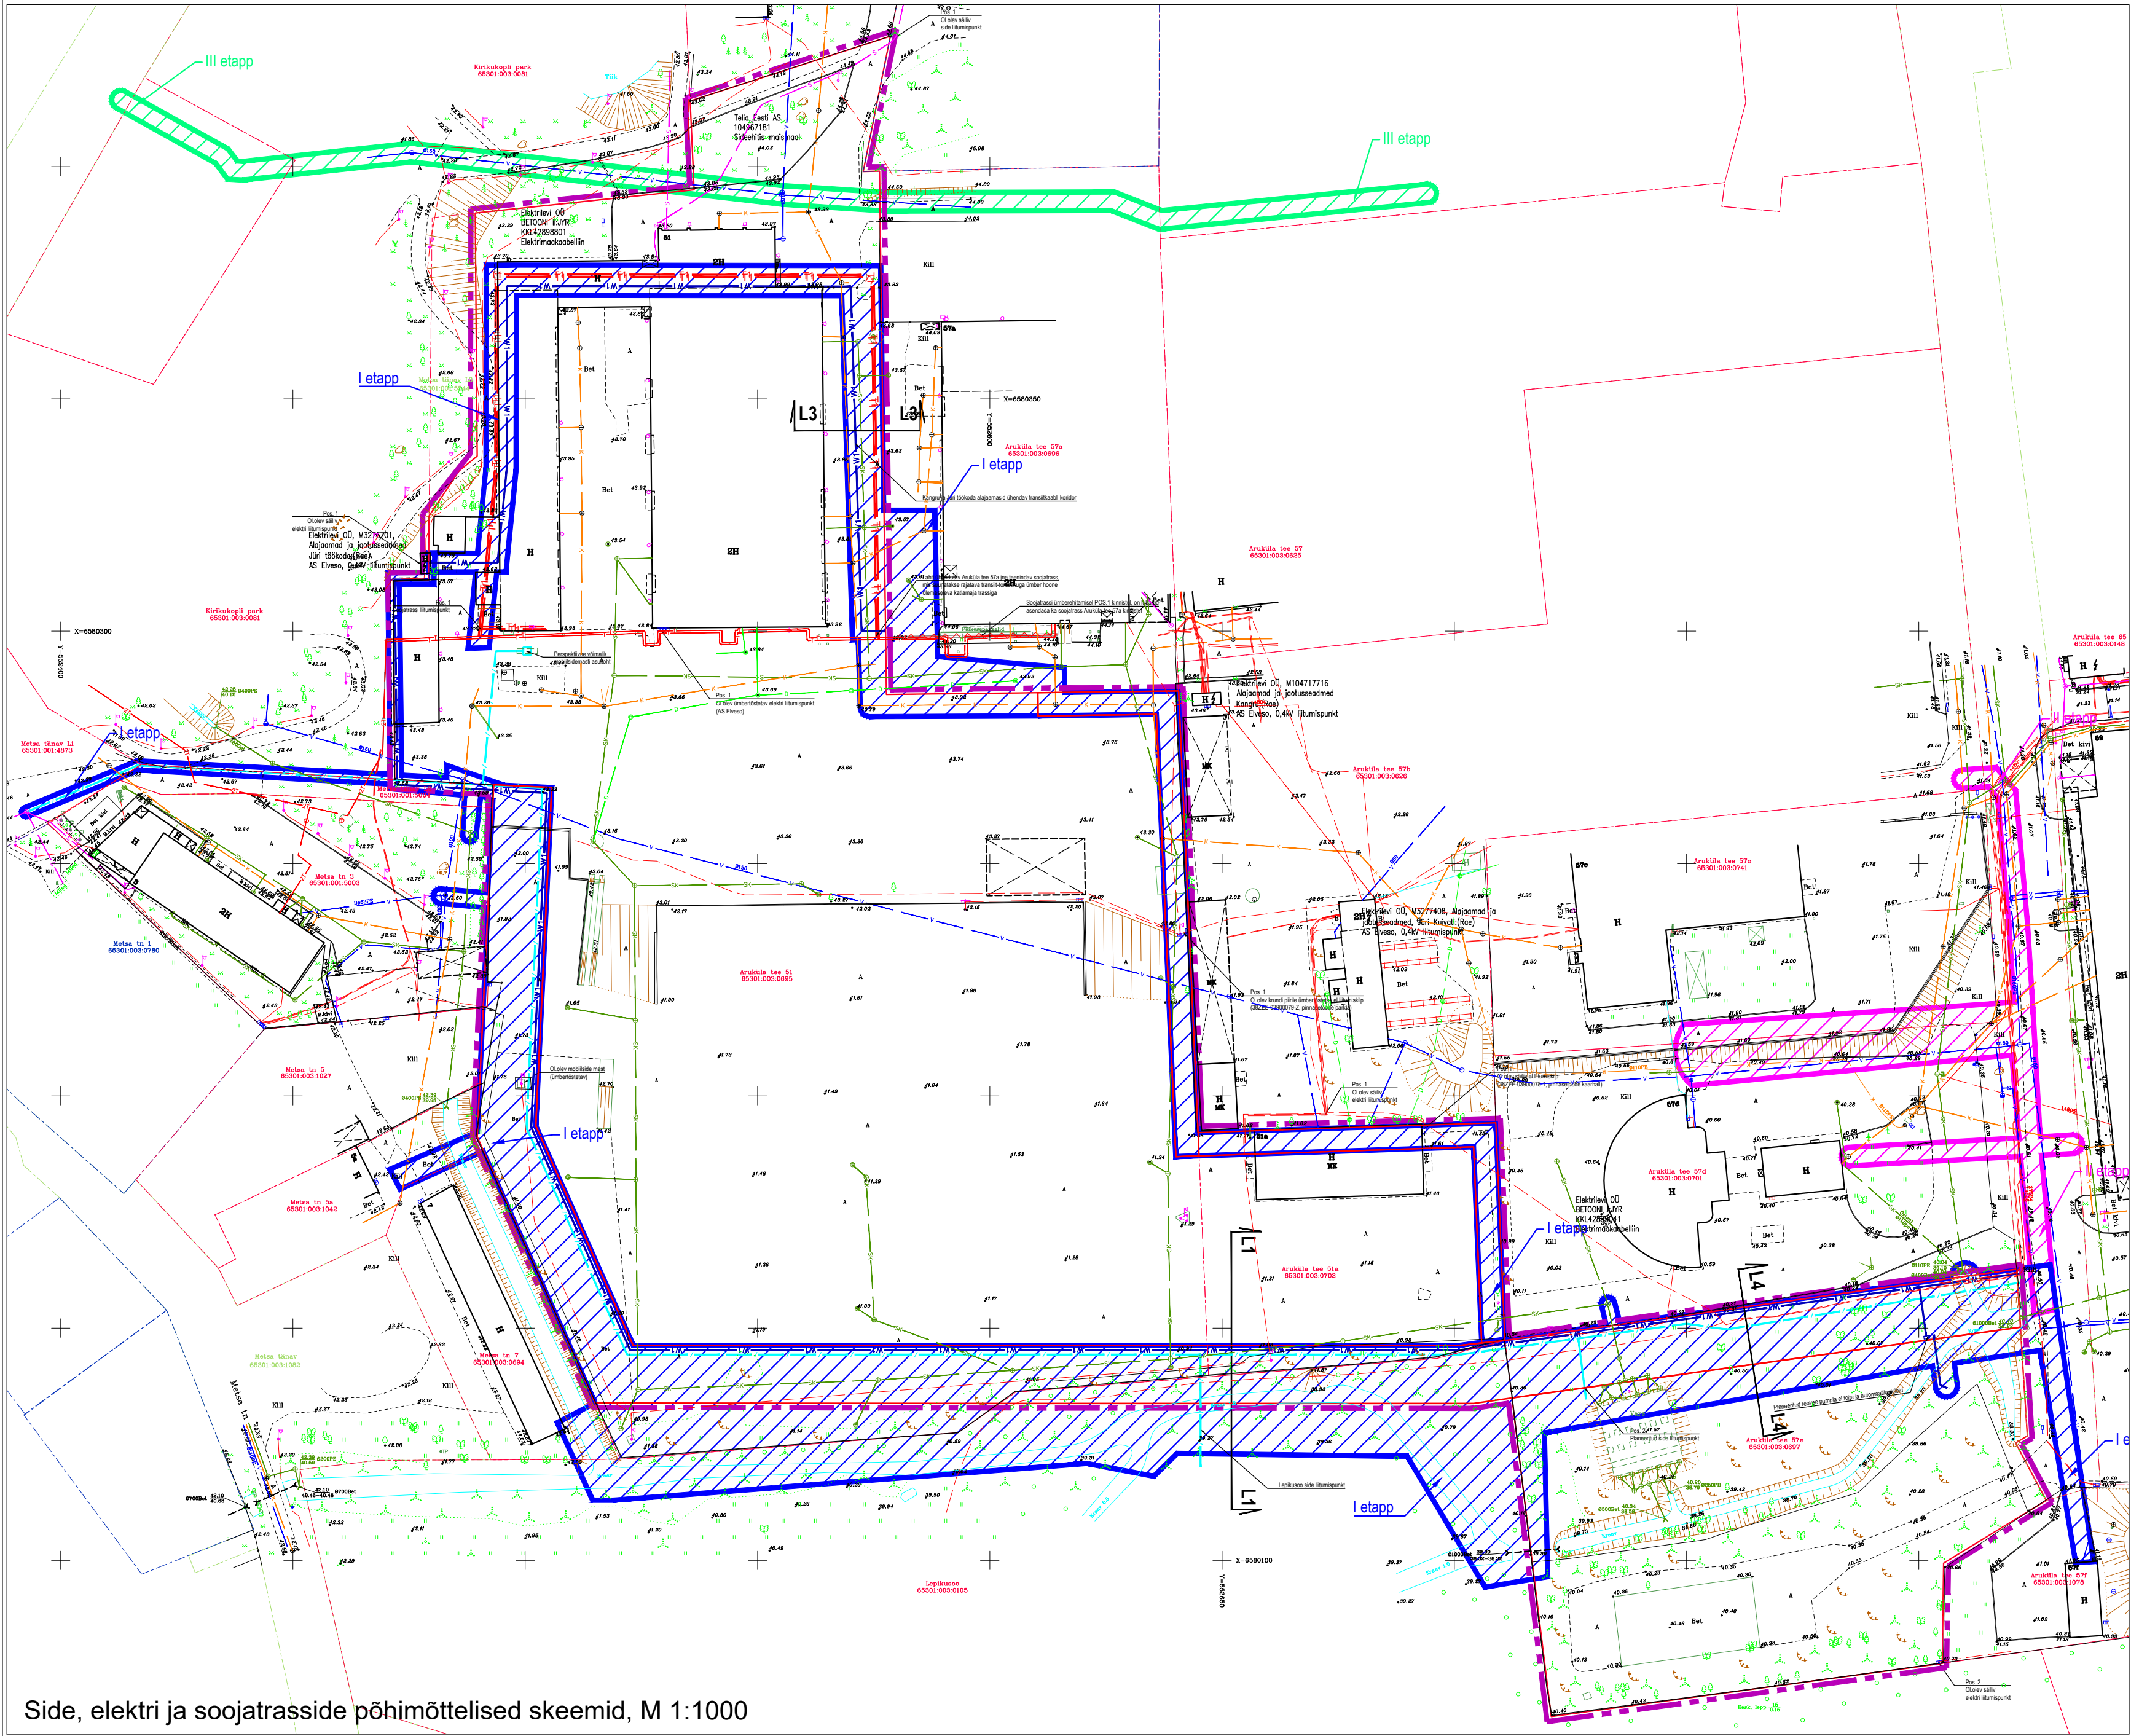

Side, elektri ja soojatransside põhimõttelised skeemid, M 1:1000

- TINGMÄRGID**
- Planeeritava ala piir
 - Kinnistu piir
 - Planeeritud krundi piir
 - Olemasolev kraav
 - Planeeritav/ümbertõstatav kraav
 - Likvideeritav objekt
 - Olemasoleva tehnovõrgu kaitsvöönd (Maa-ameti kaardiserver)
 - Planeeritud tehnovõrgu servituudi vajadusega ala

- Huvitatud isiku poolt rajatavad trassid, I etapp
- Rajatavad trassid, II etapp
- Rajatavad trassid, III etapp

- TEHNOVÕRGUD**
- T1 Planeeritud soojustorustik
 - Planeeritud sidekanalisatsioon
 - Planeeritud veetoru (ühisveetorustik V1 / kinnistuisene V11)
 - K2 Planeeritud sademeveekanalisatsioon
 - K1 Planeeritud reoveekanalisatsiooni torustik (ühistorustik K1 / kinnistuisene K11)
 - KS1 Planeeritud reoveekanalisatsiooni survetorustik
 - W1 Planeeritud MP kaabikoriidor
 - Olemasolev soojustorustik
 - Olemasolev sidekanalisatsioon
 - Olemasolev veetorustik
 - Hüdrant, teenindusraadiusega 100m
 - Olemasolev sademeveekanalisatsiooni torustik
 - Olemasolev drenaažitorustik
 - Olemasolev reoveekanalisatsiooni torustik
 - Olemasolev elektri kõrgepinge maakaabel
 - Olemasolev elektri madalpinge maakaabel
 - Olemasolev elektri madalpinge õhuliin

MÄRKUSED

- Kavandatud küttesüsteemide võrgustikele viit seletuskirja p. 3.9
- Tehnovõrkude lahendus on põhimõtteline ja on lubatud lõpustada ehitusprojekti etapis.

Arhitekti Tarbe OÜ	Dissaini	Arhitekti tee 51, 51a ja 51b Kinnistute detailplaneering	Johann-Aksel Tarbe	Aug 07.03.22	639
OU Aakimaa	Töö nr 3861	10.06.2021	1:500	700 m	639
MOODUSTUS	LEST 9/9 SYSTEMS	Koostööd	J.-A. Tarbe		
GEODALUS	PROJEKT	Rae vald, Harjumaa			