


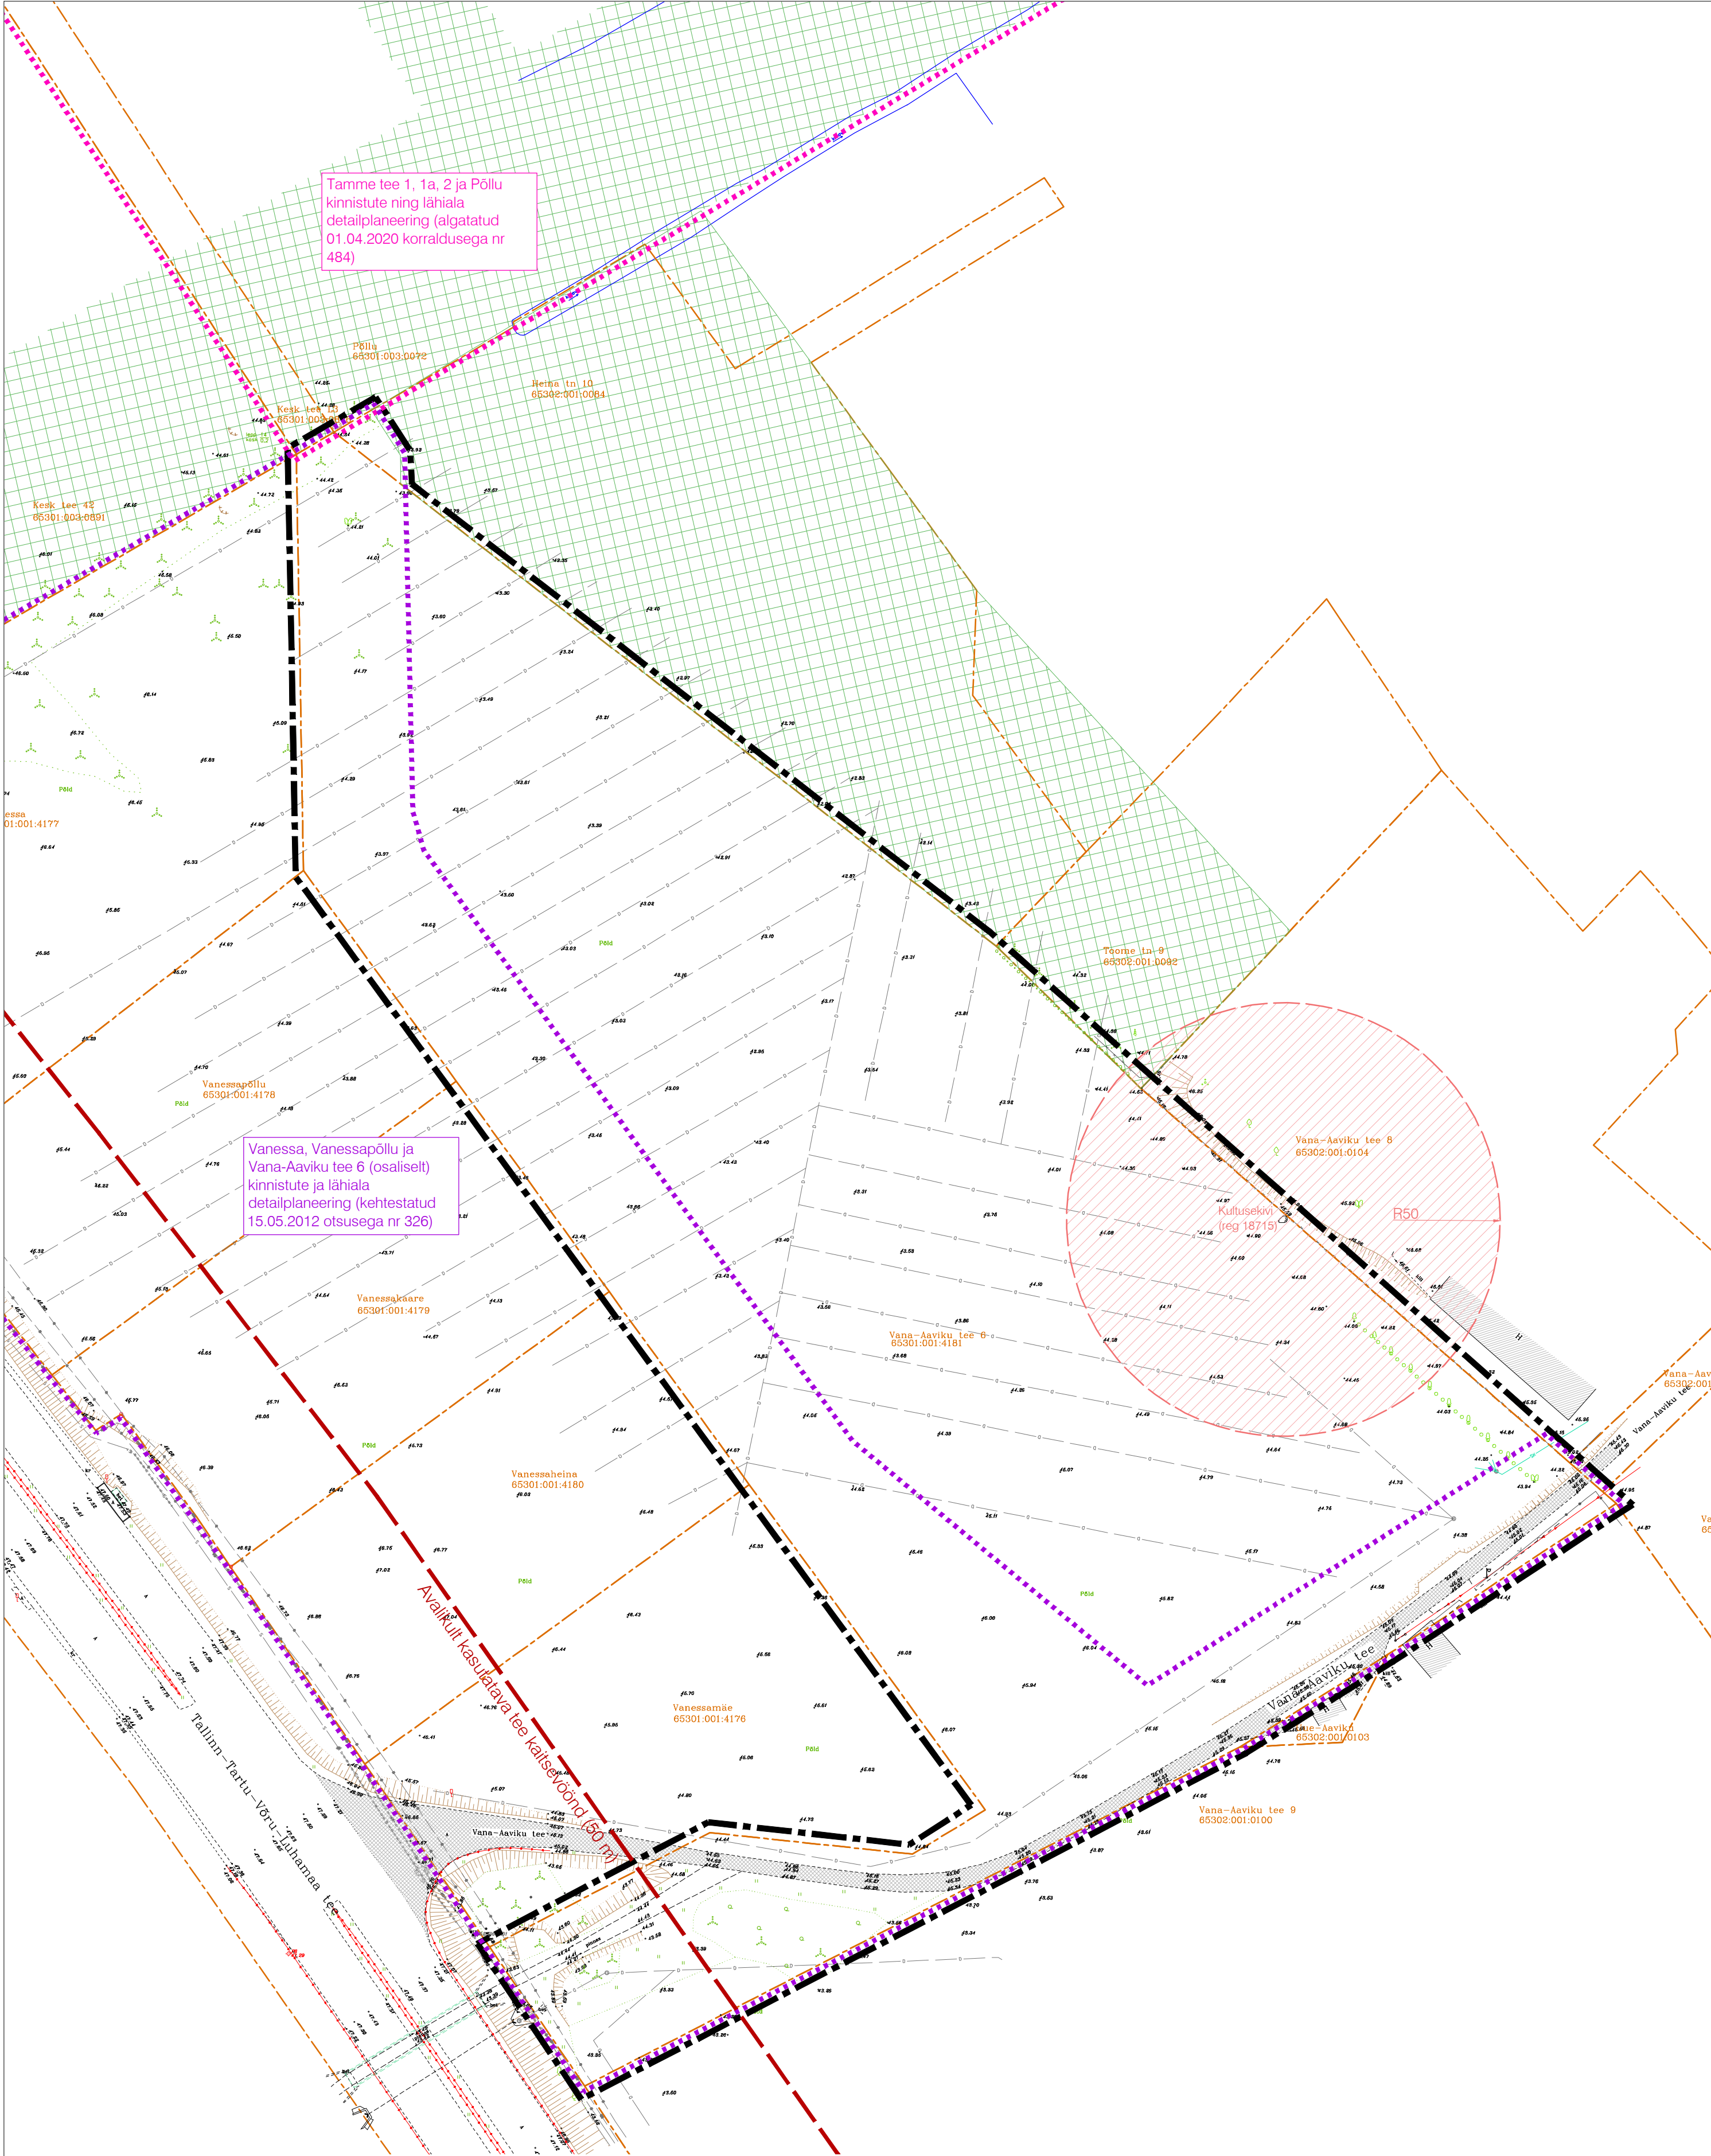

LEPPEMÄRGID

- Planeeringuala piir

Kehtiva DP ala piir

Koostatava DP ala piir

Olemasolev krundipiir

Olemasolev sõidutee

Rohevõrgustik (ÜP)

Kinnismälestise kaitsevöönd
- Olemasolev madalpinge õhuliin

Olemasolev sidekaabel

Olemasolev sidekanalisatsioon

Olemasolev maaparandusdrenaaz

MÄRKUSED

- Detailplaneeringu ala suurus on ca 4,6 ha.
- Alusplaaniks on OÜ AderGeo koostatud geodeetiline alusplaan täpsusega 1:500 (reg nr 14677210, litsents EEG000465, töö nr M260921, jaanuar 2022). Koordinaadid L-EST 97 süsteemis, kõrguslik alus EH2000 süsteemis.

|                                                                                                   |                 |                                                                    |                  |            |
|---------------------------------------------------------------------------------------------------|-----------------|--------------------------------------------------------------------|------------------|------------|
| <b>VALIPROJEKT</b><br>Valiprojekt OÜ, reg nr 14339541<br>Sõjaväe 33, Tallinn, info@valiprojekt.ee | Töö nr:         | DP-202223                                                          |                  |            |
|                                                                                                   | Töö nimi:       | VANA-AAVIKU TEE 6 MAAÜKSUSE DETAILPLANEERING. ALGATAMISE ETTEPANEK |                  |            |
|                                                                                                   | Asukoht:        | AAVIKU KÜLA, RAE VALD, HARJU MAAKOND                               |                  |            |
|                                                                                                   | Koostaja:       | LIIS ALVER<br>Diplomeeritud<br>maastikuarhitekt, MSc               | Joonise nimetus: | TUGIPLAAN  |
|                                                                                                   | Huvitatud isik: | INFORTARAS                                                         | Möötkava:        | 1:1000     |
|                                                                                                   | Korraldaja:     | RAE VALLAVALITSUS                                                  | Formaat:         | A2         |
|                                                                                                   |                 |                                                                    | Joonise nr:      | 2          |
|                                                                                                   |                 |                                                                    | Kuupäev:         | 07.06.2022 |