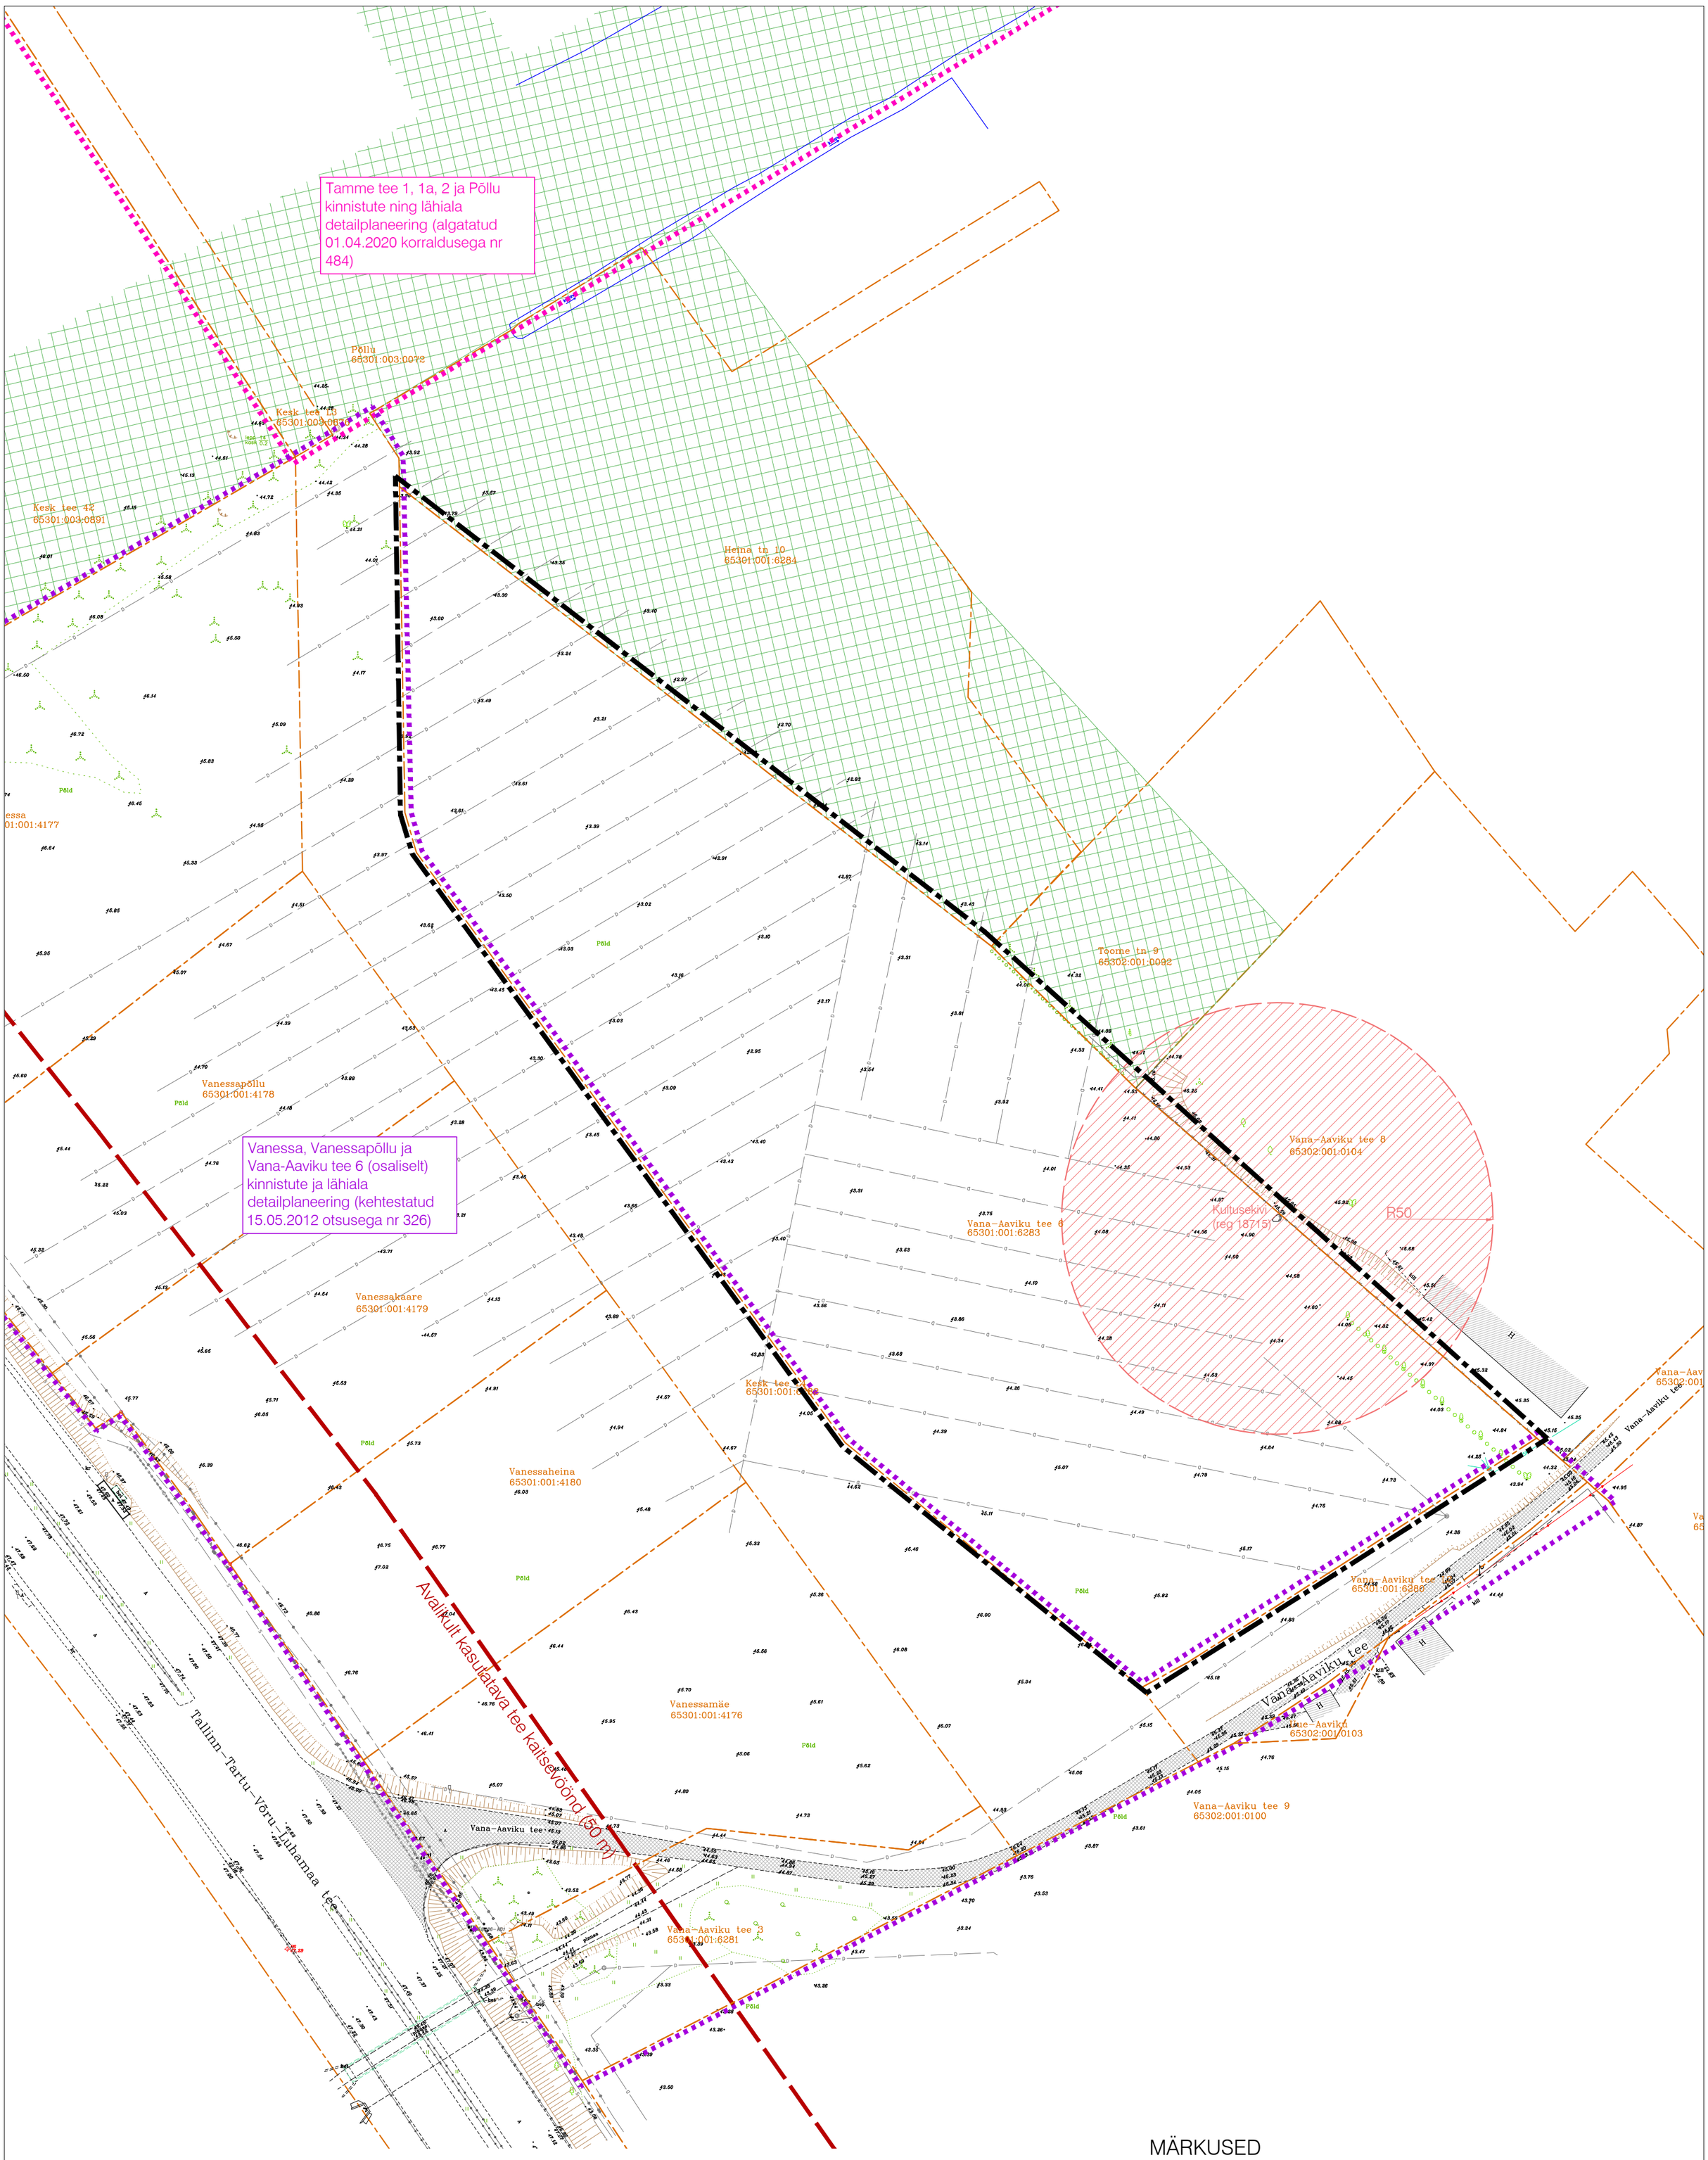

MÄRKUSED

1. Detailplaneeringu ala moodustab Vana-Aaviku tee 6 maaüksus (65301:001:6283). Alusplaaniks on OÜ AderGeo koostatud geodeetiline alusplaan täpsusega 1:500 (reg nr 14677210, litsents EEG000465, töö nr M260921, jaanuar 2022). Koordinaadid L-EST 97 süsteemis, kõrguslik alus EH2000 süsteemis. Katastripiirid on täpsustatud.

LEPPEMÄRGID

- Planeeringuala piir
- Arvestamisele kuuluva kehtiva DP ala piir
- Arvestamisele kuuluva koostatava DP ala piir
- Olemasolev katastriüksuse piir
- Olemasolev sõidutee
- Rohevõrgustik (ÜP)
- Kinnismälestise kaitsevöönd
- Olemasolev madalpinge õhuliin
- Olemasolev sidekaabel
- Olemasolev sidekanalisatsioon
- Olemasolev maaparandusdrenaaž

VÄLIPROJEKT maastikuarhitektuur Väliprojekt OÜ, reg nr 14339541 Sepavälja 33, Tartu, info@valiprojekt.ee	Töö nr: DP-202223		
	Töö nimi: VANA-AAVIKU TEE 6 MAAÜKSUSE JA LÄHIALA DETAILPLANEERING. ALGATAMISE ETTEPANEK		
	Asukoht: AAVIKU KÜLA, RAE VALD, HARJU MAAKOND		
	Koostaja: LIIS ALVER Ruumilise keskkonna planeerija, tase 7	Joonise nimetus: TUGIPLAAN	
	Huvitatud isik: INFORTAR AS	Mõõtkava: 1:1000	Joonise nr: 2
	Korraldaja: RAE VALLAVALITSUS	Formaat: A2	Kuupäev: 15.01.2025