


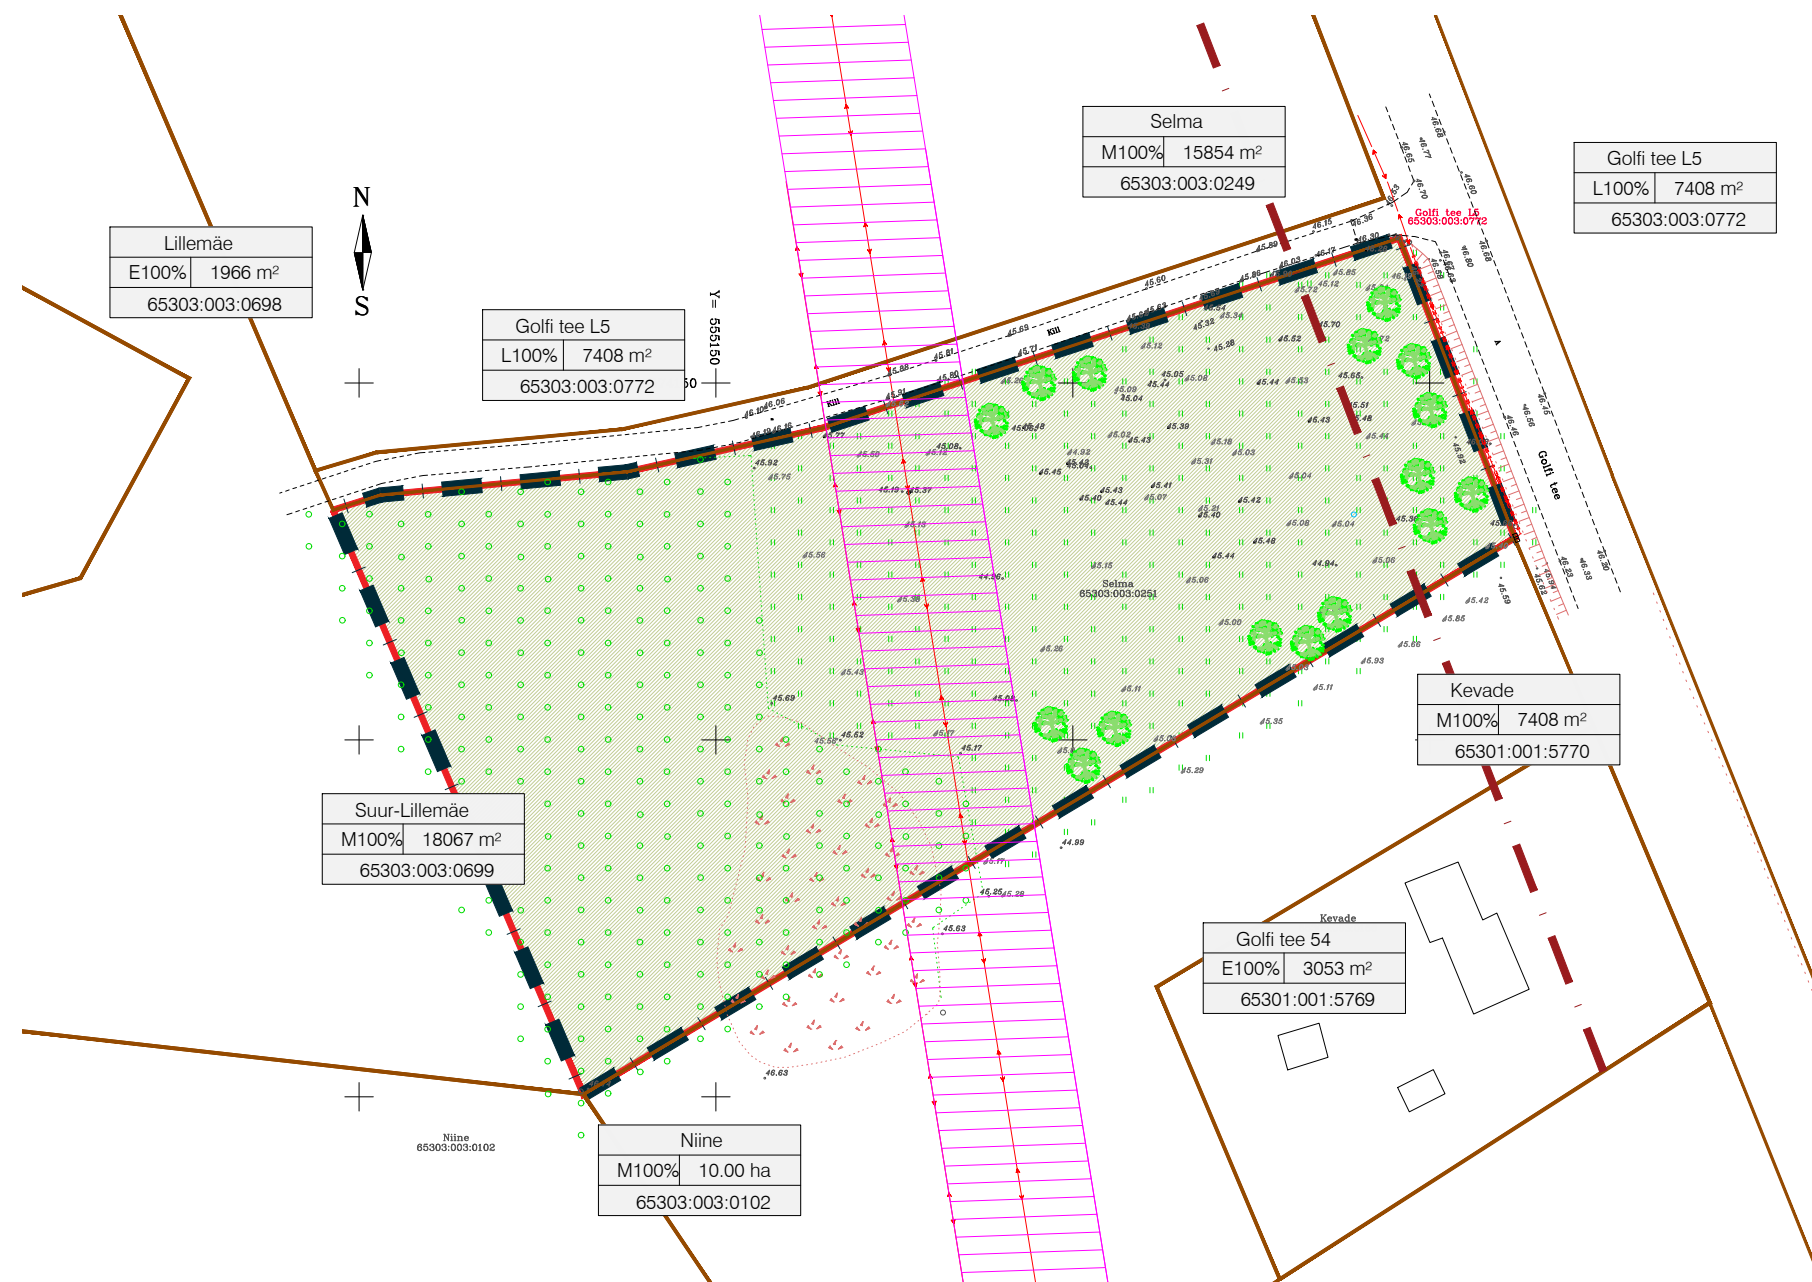

TINGMÄRGID



DETAILPLANEERINGU ALA PIIR



OLEMASOLEVA KINNISTU PIIR



PLANEERITUD KRUNDI PIIR



TEEKAITSEVÖÖND 20 M

OLEMASOLEVAD TEHNORAJATISED



KESKPINGE ÕHULIIN



TEHNOVÕRGU KAITSEVÖÖND

MÄRKUSED:

1. Geodeetiline mõõdistus -OÜ AderGeo, M010122, 22.03.2022 a.



Planeeringu koostamise
korraldaja

Planeerija
Arhitekt
Projektijuht

Rae Vallavalitsus

Optimal Projekt OÜ
I.Punger
A.Anton

RAE VALD, SUURESTA KÜLA
SELMA KINNISTU
DETAILPLANEERING

TUGIPLAAN

Töö nr 500

DP ESKIIS
M 1:500

26.04.2022

AS - 03