



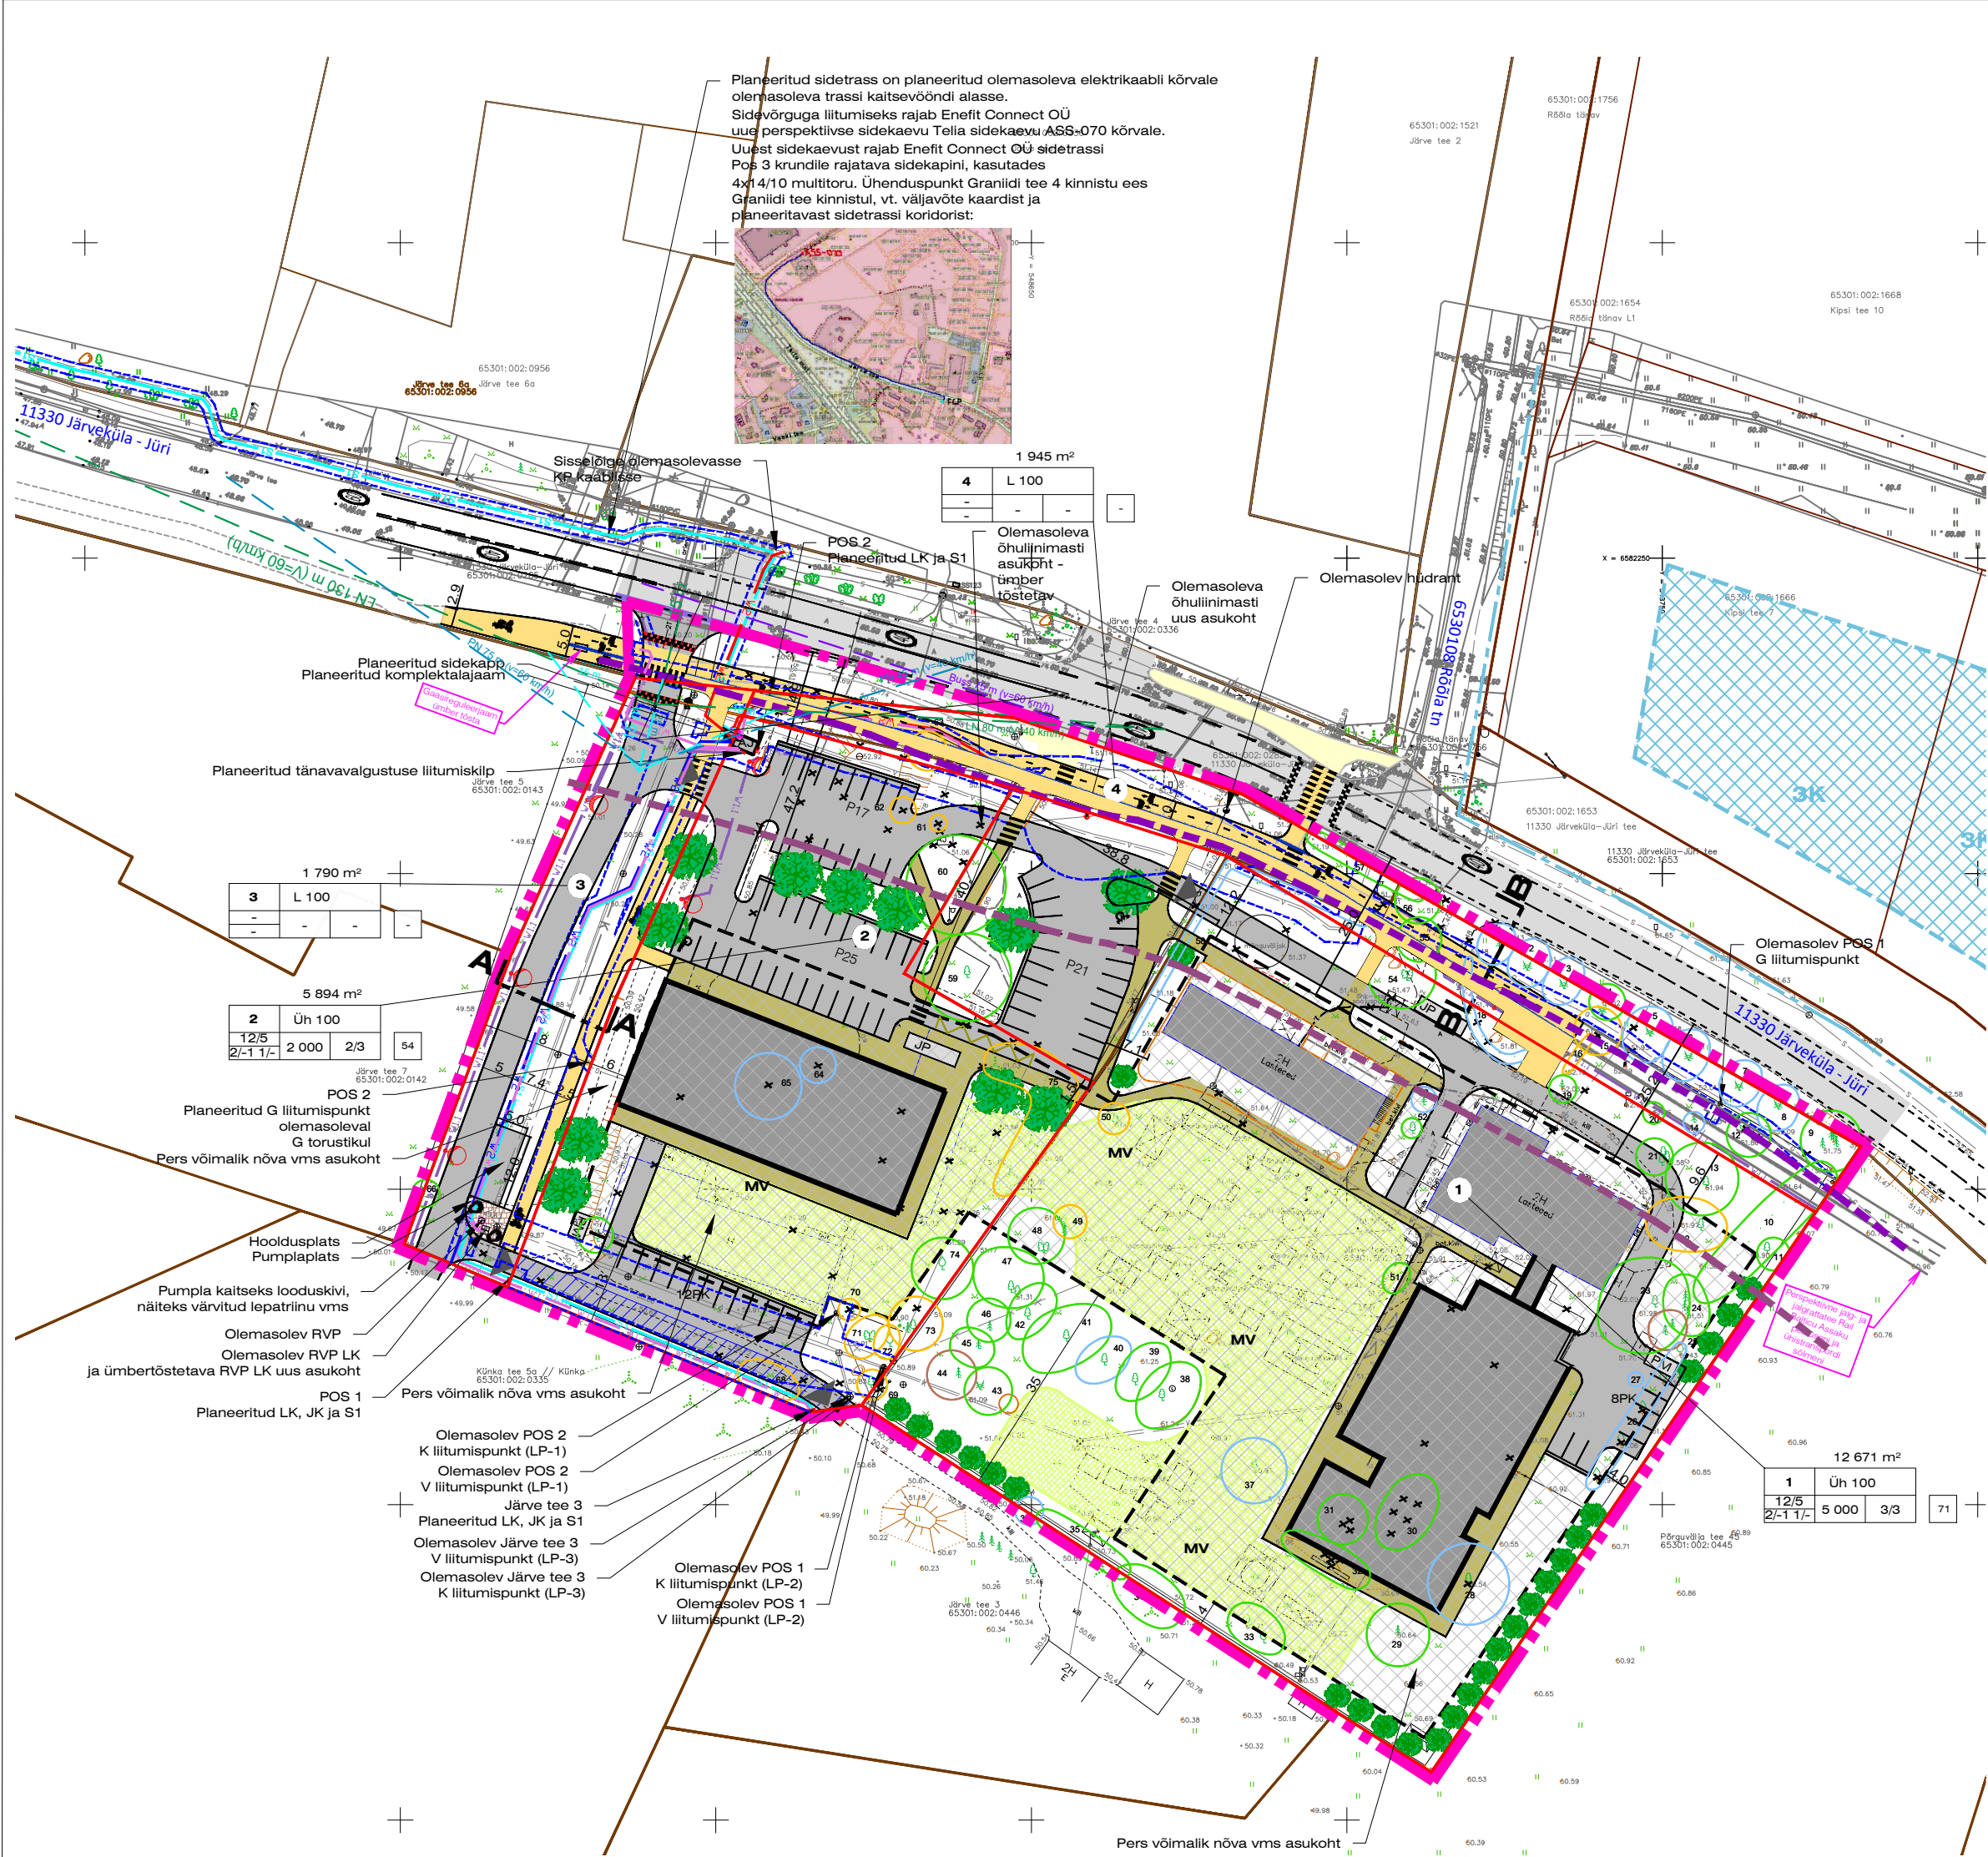


TINGMÄRGID:

- Planeeritava ala piir
- Katastriüksuse piir
- Planeeritud krundi piir
- Olemasolev hoone (vajadusel võimalik ümberehitada või likvideerida ning rajada uus hoone)
- Olemasolev likvideeritav hoone
- Hoonestusala (vt märkus nr 2)
- Planeeritud hoone võimalik asukoht
- Pos nr
- 11330 Järvküla-Jüri tee kaitsevöönd sõiduraja välimisest servast 10m
- Rae valla põhjapiirkonna üldplaneeringu järgne teekaitsevööndi laius 11330 Järvküla-Jüri teel, kaitsevöönd sõiduraja välimisest servast 30m
- Olemasolev jalgratta- ja jalgte
- Planeeritud asfaltkattega jalgratta ja jalgte tänava maa-alal
- Planeeritud asfaltkattega jalgratta- ja jalgte tänava maa-alal
- Pespektiivne asfaltkattega jalgratta ja jalgte tänava maa-alal
- Planeeritud asfaltkattega sõidutee tänava maa-alal
- Krundisese asfaltkattega parkla võimalik asukoht
- Krundisese teela võimalik asukoht
- Olemasolev likvideeritav juurdepääsutee
- Võimalik mänguväljaku ala asukoht
- Planeeritud betoonkivist pumplaplats
- Planeeritud madal- ja kõrghaljastus
- Planeeritud sissesõit kinnistule
- Olemasolev ümbertõstetav mänguväljak
- Olemasolev asfaltkattega tee
- Olemasolev puu / pöösas / hekk
- Likvideeritav puu / pöösas
- Plan võimalik prügimaja asukoht
- Plan võimalik jalgrattaparkla asukoht
- Plan alajaama asukoht
- Kehtestatud detailplaneeringu ala piir lähipiirkonnas
- Kehtestatud detailplaneeringus ette nähtud hoonestusala ja korruselisus
- Planeeritud juurdepääsutee servituudi vajadusega ala Järve tee 3 kinnistu kasuks
- Planeeritud ja olemasolevate tehnosüsteemide servituudi vajadusega ala võrguvaldaja kasuks.
- Olemasolev kanalisatsioonitorustik
- Olemasolev veetorustik
- Olemasolev gaasitorustik
- Olemasolev sidetrass
- Olemasolev kõrgepingekaabel
- Olemasolev kõrgepingeõhuliin
- Olemasolev soojatrass
- Olemasolev sademeveekanalisatsioon
- Olemasolev side õhuliin
- Olemasolev alajaam
- Olemasolev elektri maakaabel koos tänavavalgustus postiga
- Olemasolev survekanalisatsioonitorustik
- Mittetöötav kanalisatsioonitorustik
- Mittetöötav kanalisatsioonitorustik
- Olemasolev hüdrant
- Likvideeritav tehnovõrk

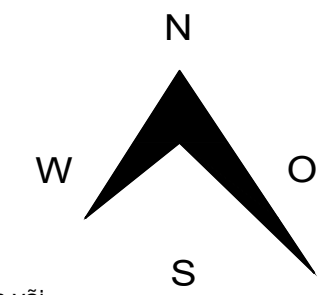


Lõige A-A

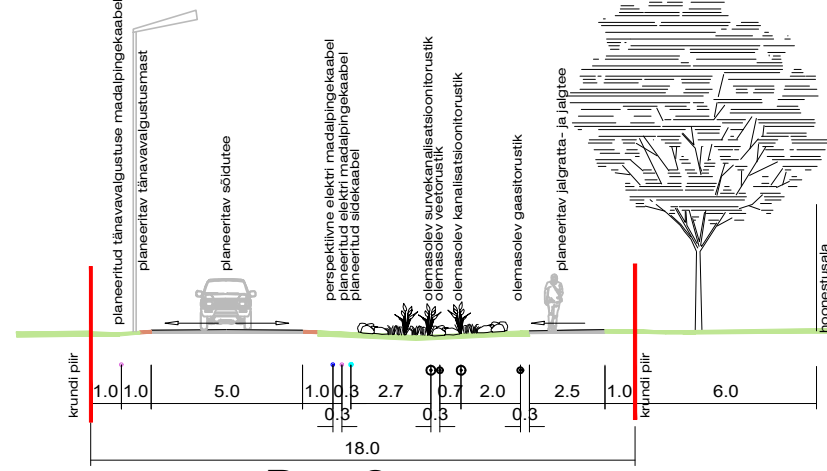

Pos 3

Lõige B-B

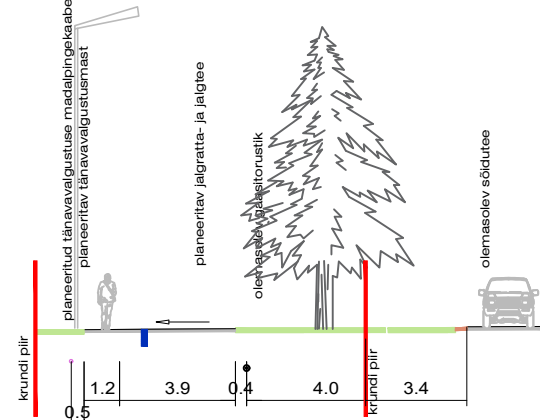

Pos 4

PLANEERITUD TEHNORAJATISED:

- Planeeritud gaasi liitumispunkt olemasoleval gaasitorustikul
- Planeeritud 10kV maakaabelliin sisselõikega olemasolevasse keskpinge maakaablisse KPL53160
- Perspektiivne 10kV maakaabelliini võimalik asukoht (maakaabli koridor)
- Planeeritud elektri madalpingekaabel
- Planeeritud kompletaalajaama võimalik asukoht
- Planeeritud elektri jaotus- ja liitumiskilp
- Sidetrass 4x14/10 multitoru kuni sidekapini; sidekapi ja liitumiskilbi vahel 1x7/3,5 mikrotoru.
- Planeeritud 20kV elektri maakaabel Põllunaise alajaama fiidrit sisselõikega
- Olemasoleva õhulinimasti uus asukoht

MÄRKUSED

- 1.Seletuskiri on jooniste lahutamatu osa.
- 2.Haljastuse, tehnovõrkude, liikuse ja jäätmekogumise lahendus on põhimõtteline ning täpsustub edasisel projekteerimisel.

Märkused:Koordinaadid L-EST 97 süsteemis, kõrgused EH-2000 Amsterdami süsteemis
Piirid seisuga 02.2022.a. Lumikatte paksus 25cm. Teed jääs.

Address: HARJU MAAKOND RAE VALD ASSAKU ALEVIK			Objekt: JÄRVE TEE 1 JA JÄRVE TEE 3a TOPO-GEODEETILINE ALUSPLAAN TEHNOVÕRKUDEGA			Töö nr. 22-G036		 RAE VALLAVALITSUS ARUKÜLA TEE 9, JÜRI ALEVIK, 78301, HARJUMAA INFO@RAE.EE, 606 9750, REG NR 75208106		PROJ. NIMI: ASSAKU LASTEIAJA JA LÄHIALA DETAILPLANEERING			
AMET	NIMI	ALLKIRI	G.E. POINT OÜ Sõdurite tn 3 TALLINN Tel. (0) 6 558455, 51 34231 e-mail: info@gepoint.ee MTR registreering EG10409530-01 GEODEESIAKESKUS GEOPPOINT			Kuup. 08.02.2022.a.		ARHITEKT: KADRI RANDOJA		JOONIS: TEHNOVÕRKUDE KOONDPLAAN JA TEEDE RISTLÕIKE PLAAN			
Koostas	Hannes Sillard					Mõõtkava M 1:500	Kaardi nr. 63.842	ARHITEKT: KATRIN BAUMANN					
Kontrollis	Mart Kalm					Leht 1	Lehti 1						
										TÖÖ NR: DP 2201	JOONISE NR: AS-05	MÕÕTKAVA: 1:1000	KUUPÄEV: 20.01.2024