



Teksiral OÜ

Teie: 15.08.2022, 4-11/1922

Meie: 15.09.2022, 4-11/1922-1

Tehnilised tingimused nr VK-TT 117

Tehnilised tingimused on väljastatud Rae valla Assaku alevikus asuva detailplaneeringu nr 1102 "Järve põik 8 kinnistu ja lähiala detailplaneering" alale planeeritavate 2 eramu ühisveevärgi ja –kanalisatsiooniga ühendamiseks.

Detailplaneeringu alale lubatud veevarustuse ja reovee ärajuhtimise mahud on võimalik tagada pärast Rae valla ÜVK arengukavaga planeeritud rajatiste valmimist.

1. Veevarustus

1.1. AS ELVESO on nõus lubama detailplaneeringu alale ühisveevärgist vett vastavalt Rae valla ühisveevärgi ja –kanalisatsiooni arengukavale kokku koguses kuni 0,8 m³/d (24,0 m³/kuus) järgmistel tingimustel:

1.1.1 Detailplaneeringu ala ühendus ühisveevärgiga planeerida alates liitumispunktist **VLP-64** (LISA 1).

1.1.2 Pos 2 kinnistu tarvis planeerida veemõõdukaev.

1.1.3 Punktide **V-1** ja **V-2** vahel tuleb veetorustik välja vahetada De63 vastu.

2. Reovesi

2.1 AS ELVESO on nõus vastu võtma detailplaneeringu alalt reovett vastavalt Rae valla ühisveevärgi ja –kanalisatsiooni arengukavale kokku koguses kuni 0,8 m³/d (24,0 m³/kuus) järgmistel tingimustel:

2.1.1 Detailplaneeringu ala ühendus reovee ühiskanaliseerimisega planeerida alates liitumispunktist **KK-45** (LISA 1).

3. AS ELVESO tehnilised üldnõuded projekteerimisel ja ehitamisel leiab meie kodulehelt: <http://elveso.ee/vesi/tehnilised-yldnouded-/>.

4. Lisad:

LISA 1 – Liitumis/ühenduspunktide asukoha skeem

5. Tehnilised tingimused kehtivad kuni tehniliste tingimuste väljastamise aluseks olnud asjaolude muutumiseni (sh, näiteks, ühisveevärgi ja –kanalisatsiooni arendamise kava muutmine, piirkonna ÜVK lahenduste põhimõtteline muutmine ÜVK arendustegevuse käigus, üldplaneeringu muutmine jms), maksimaalselt üks aasta väljastamisest.


Lugupidamisega

/allkirjastatud digitaalselt/

Annika Krinpus

VK teenistuse arendusinsener

annika.krinpus@elveso.ee

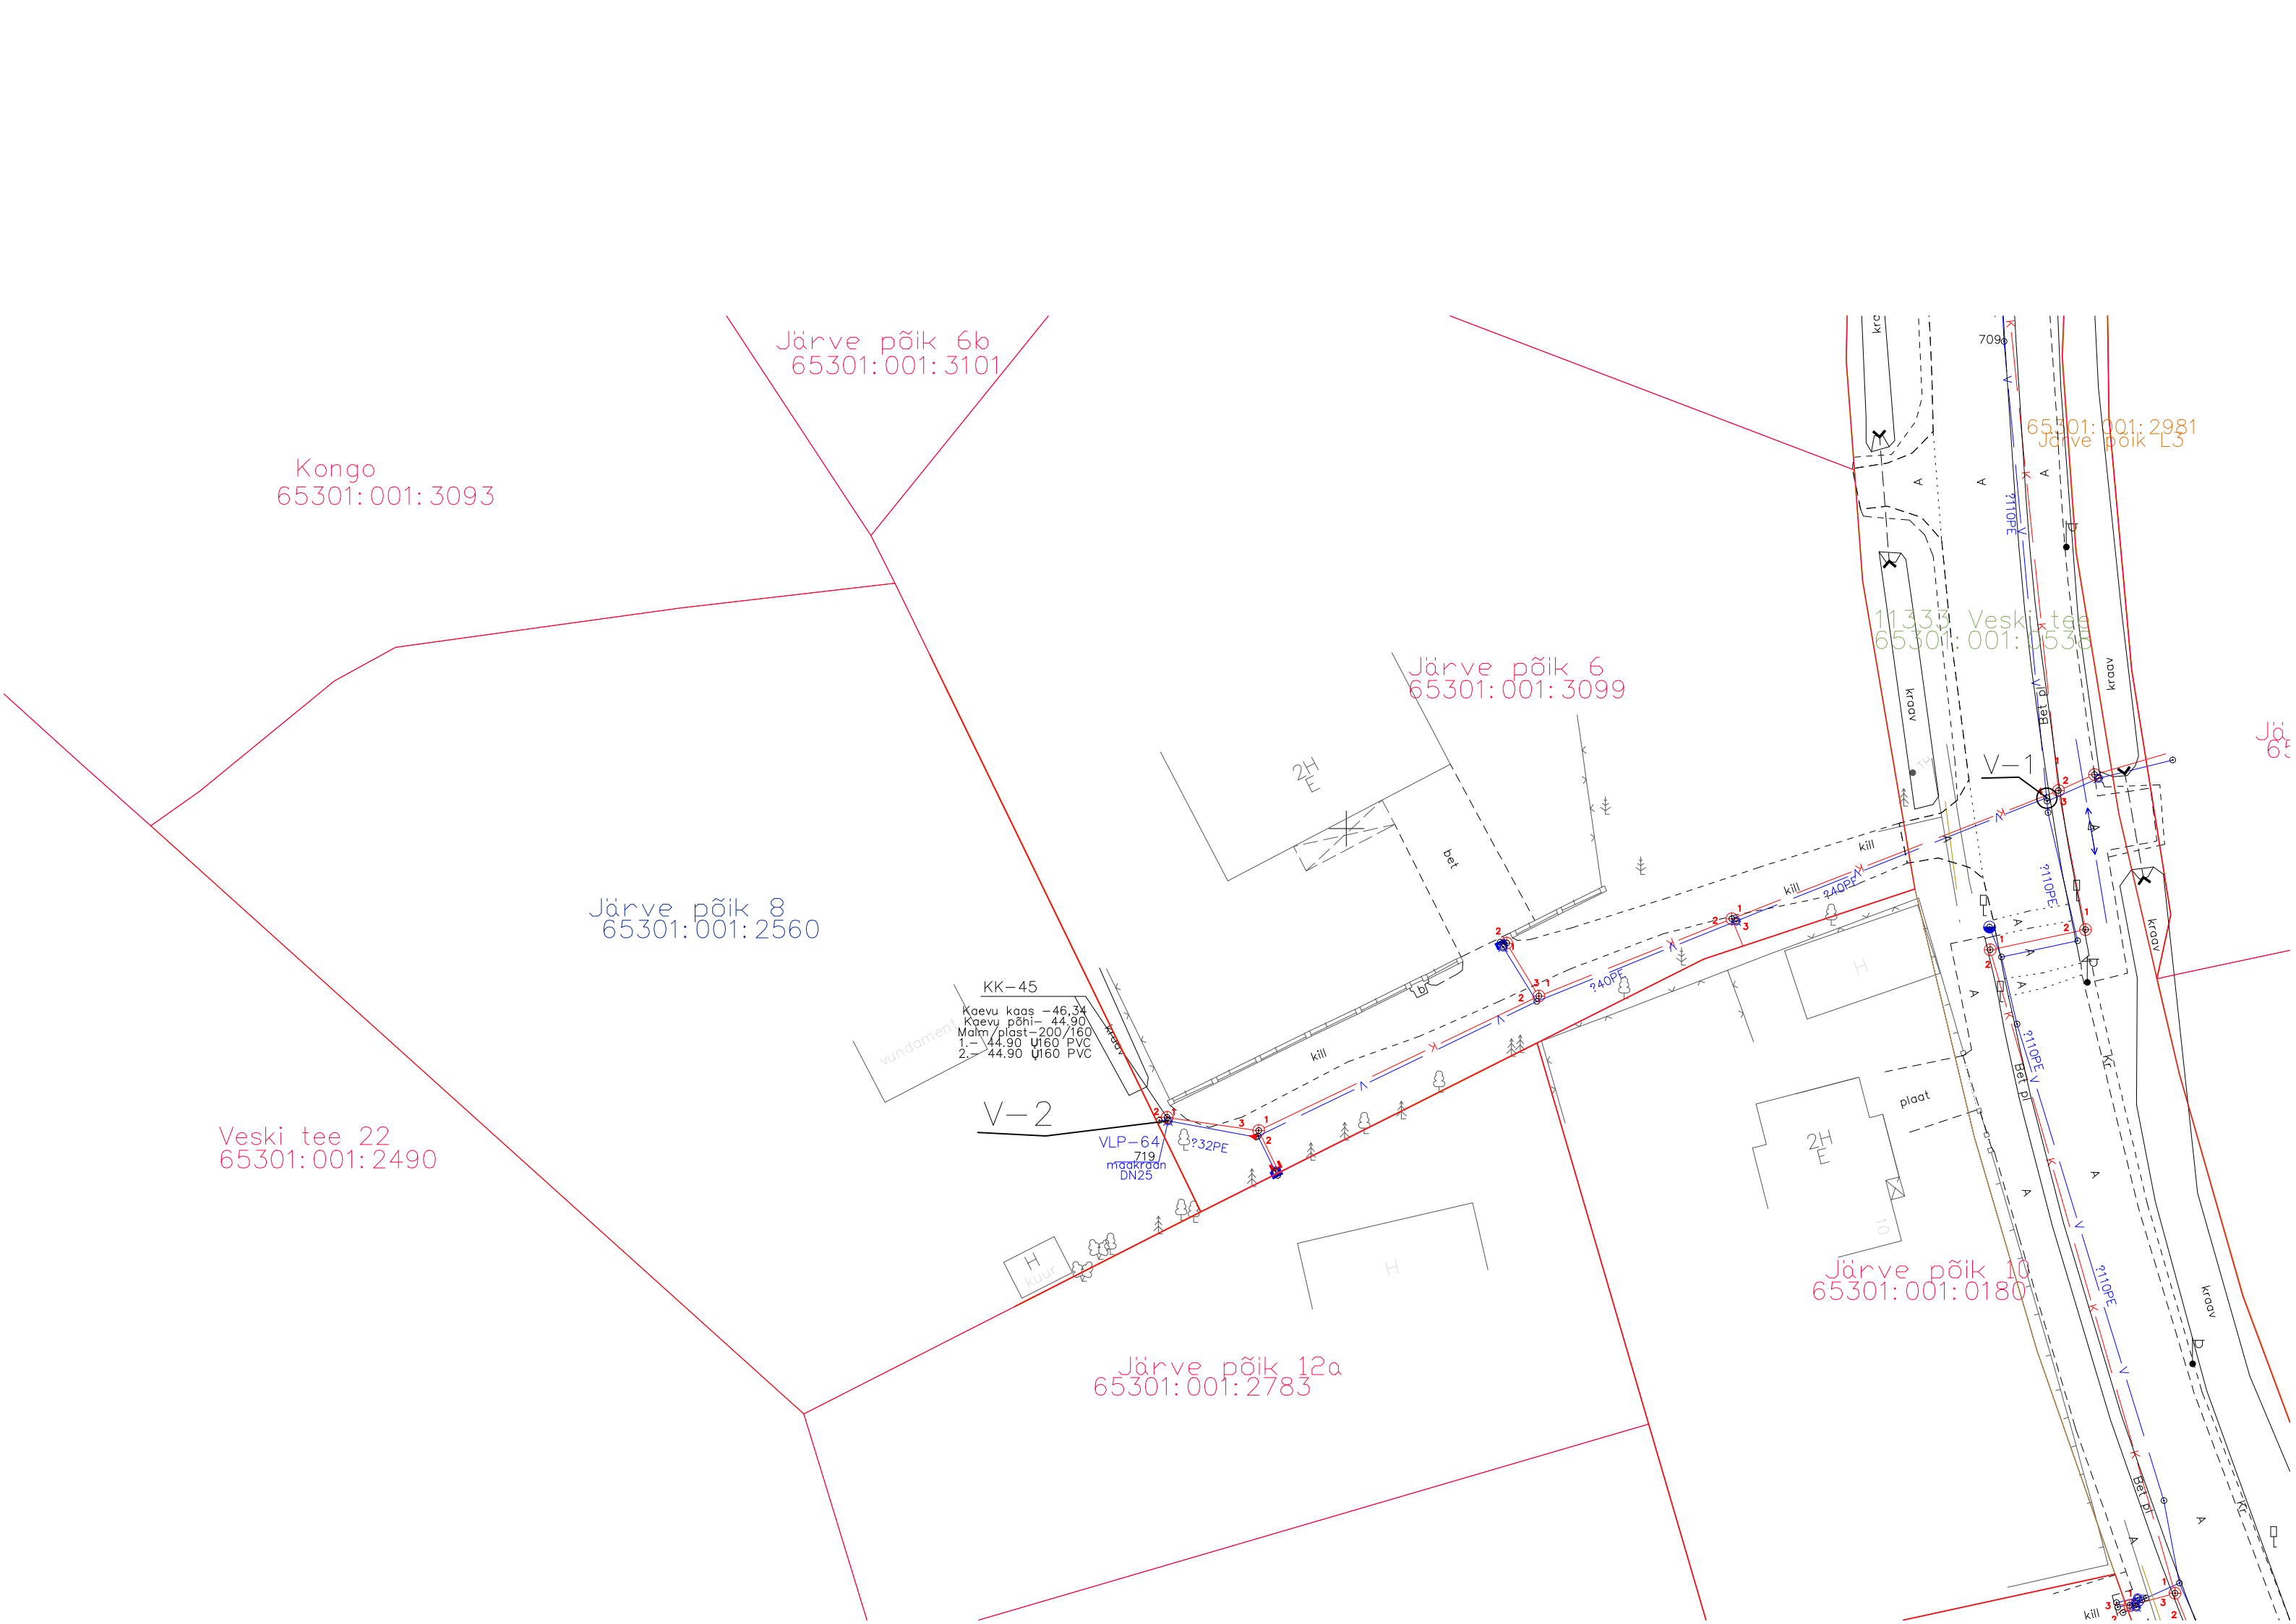

Kongo
65301:001:3093

Järve põik 6b
65301:001:3101

Järve põik 8
65301:001:2560

Veski tee 22
65301:001:2490

Järve põik 6
65301:001:3099

65301:001:2981
Järve põik L3

11333 Veski tee
65301:001:0535

Järve põik 10
65301:001:0180

Järve põik 12a
65301:001:2783

KK-45
Kaevu kaas -46.34
Kaevu põhi -44.90
Malm/plast-200/160
1.-44.90 Ø160 PVC
2.-44.90 Ø160 PVC

VLP-64
719
maakraan
DN25

H
kuur

plaat

V-1

V-2

2H
E

2H
E

Järve
põik