


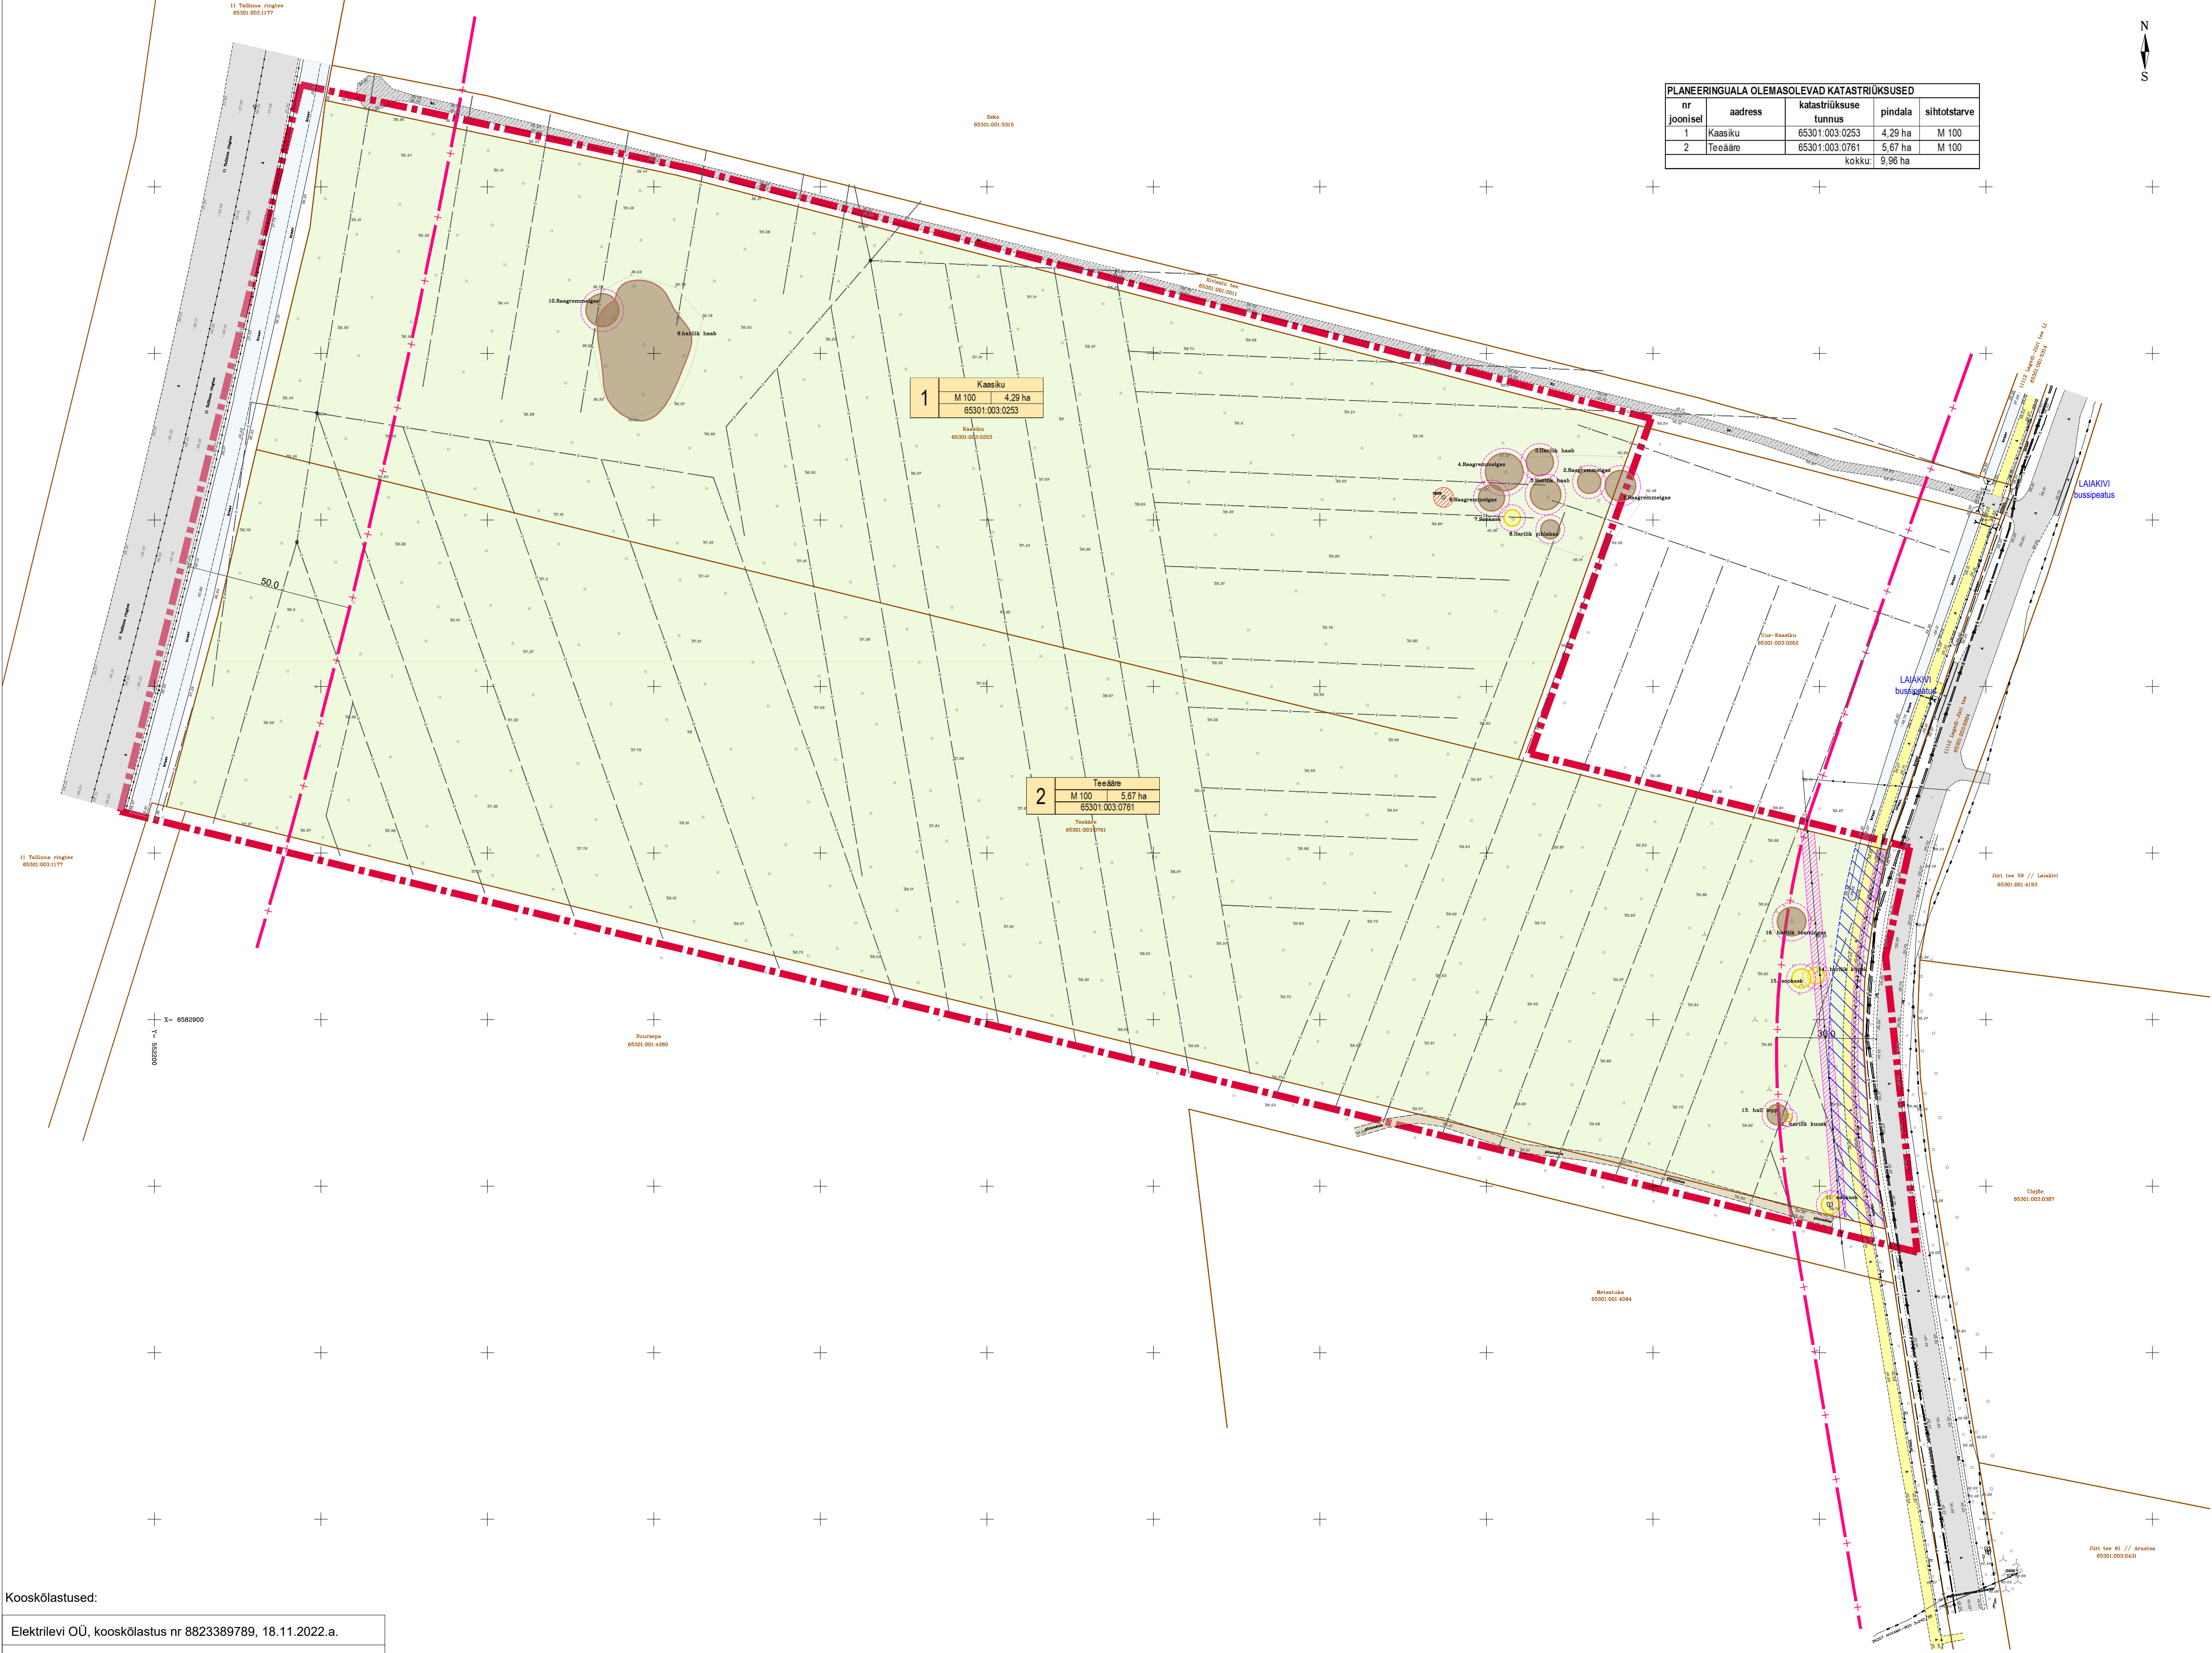

PLANEERINGUALA OLEMASOLEVAD KATASTRIRIIGI KATSE				
nr	joonisel	aadress	katastririksuse tunnus	pindala
1	Kaasiku		65301.003.0253	4,29 ha
2	Teeäär		65301.003.0761	5,67 ha
kokku:				9,96 ha

FOTOD PLANEERINGUALAST



Vaade Tallinna ringteel Kivisalu tee ümberpööramiseks ja planeeringualale (vasel paremal)



Vaade Lagedi-Jüri tee ja Kivisalu tee ristmikult planeeringualale



Vaade Laiakivi peatusele ja planeeringualale

LEPPEMÄRGID:

	PLANEERINGUALA PIIRI ESITUSKUUJ
	OL.OL. KINNISTU PIIR
	OL.OL. ASFALTEE
	OL.OL. TEEPIIRE
	OL.OL. JALGRATA- JA JALGTEE
	OL.OL. KRUUSATEE
	OL.OL. PINNASTEE
	OL.OL. TEEKAITSEVÕND
	OL.OL. ISIKLIK KASUTUSÕIGUS RAE VALLA KASUKS
	OL.OL. GEODEETILISE MÄRGI KAITSEVÕND
	OL.OL. TEHNIVÕRGI KAITSEVÕND PLANEERINGUALAL
	OL.OL. HALJASMAA
	OL.OL. KRAAV
	OL.OL. KRAAV

KÕRHALJASTUSE LEPPEMÄRGID:

	IV KLASSE VAHEVÄÄRTUSLIK PUITTAIM
	V KLASSE LIKVIDEERITAV PUITTAIM
	JUUREKAITSEVÕND

PUITTAIMED TÄKSONITE NIMESTIK JA KODUMAIKUS

1. Lv – hall lepp / Alnus incana	+
2. Ks – sookask / Betula pubescens	+
3. Ku – harilik kuusk / Picea abies	+
4. Pb – harilik pappel / Populus tremula	+
5. To – harilik toomingas / Prunus padus	+
6. Pi – harilik pihiakas / Sorbus aucuparia	+
7. Re – raagremmelgas / Salix caprea	+

OLEMASOLEVAD TEHNIVÕRGI:

	SURVEKANALISATSIOONI TORUSTIK
	DRENAŽITORUSTIK
	KP: KAABEL
	MP: KAABEL JA TÄNAVALGUSTUS
	MP: ÕHULIN
	SIDEKANALISATSIOON
	SIDEÕHULIN

Kooskõlastused:

Elektrilevi OÜ, kooskõlastus nr 8823389789, 18.11.2022.a.
AS Elveso, andmed väljastatud, 15.11.2022.a.
AS Connecto Eesti, andmed väljastatud, 17.11.2022.a.
Põllumajandus- ja Toiduamet, andmed väljastatud, 13.07.2022.a.
Telia Eesti AS, kooskõlastus nr 37432377, 16.11.2022.a.

Märkused:
1. Koordinaadid väljastatud L-Est'97, kõrgused EH2000 süsteemis.
2. Katastririksuse piirid saadud Maa-ameti andmetest 10.07.2022.a.
3. Drenaažitorude asukoht joonisel on ligikaudne.

TVG GRUPP		Objekt: MAA-ALA PLaan TEHNIVÕRGIKUDEGA Harju maakond, Rae vald, Karla küla Kaasiku ja Teeäär 65301.003.0253 ja 65301.003.0761	Objekt: PUITTAIMED HINDAMINE Harju maakond, Rae vald, Karla küla Kaasiku ja Teeäär
Koostas:	Sven Villeberg	Joonise nimetus: MAA-ALA PLaan TEHNIVÕRGIKUDEGA	Joonise nimetus: DENDROLOOGILINE INVENTEERIMINE
Kontrollis:	Ardo Arumäe	Töö nr: 1222-03-G	Töö nr: 190423/14
		Staadium: GEODEESIA	Lisa: 6
		10.07.2022.a.	Kuupäev: 19.04.2023.a.
		1	1

Guru Projekt OÜ		Töö nr: DP 277-2022	Joonise nr: DP-3
Kaaliku ja Teeäär KINNISTUTE JA LÄHIALA DETAILPLANEERING DP1214		Staadium: DP	
Harjumaa, Rae vald, Karla küla, Kaasiku ja Teeäär MÜ		Objekti asukoht:	
Joonise nimetus:		TUGIPLAAN	Mõõtkava: 1:1000