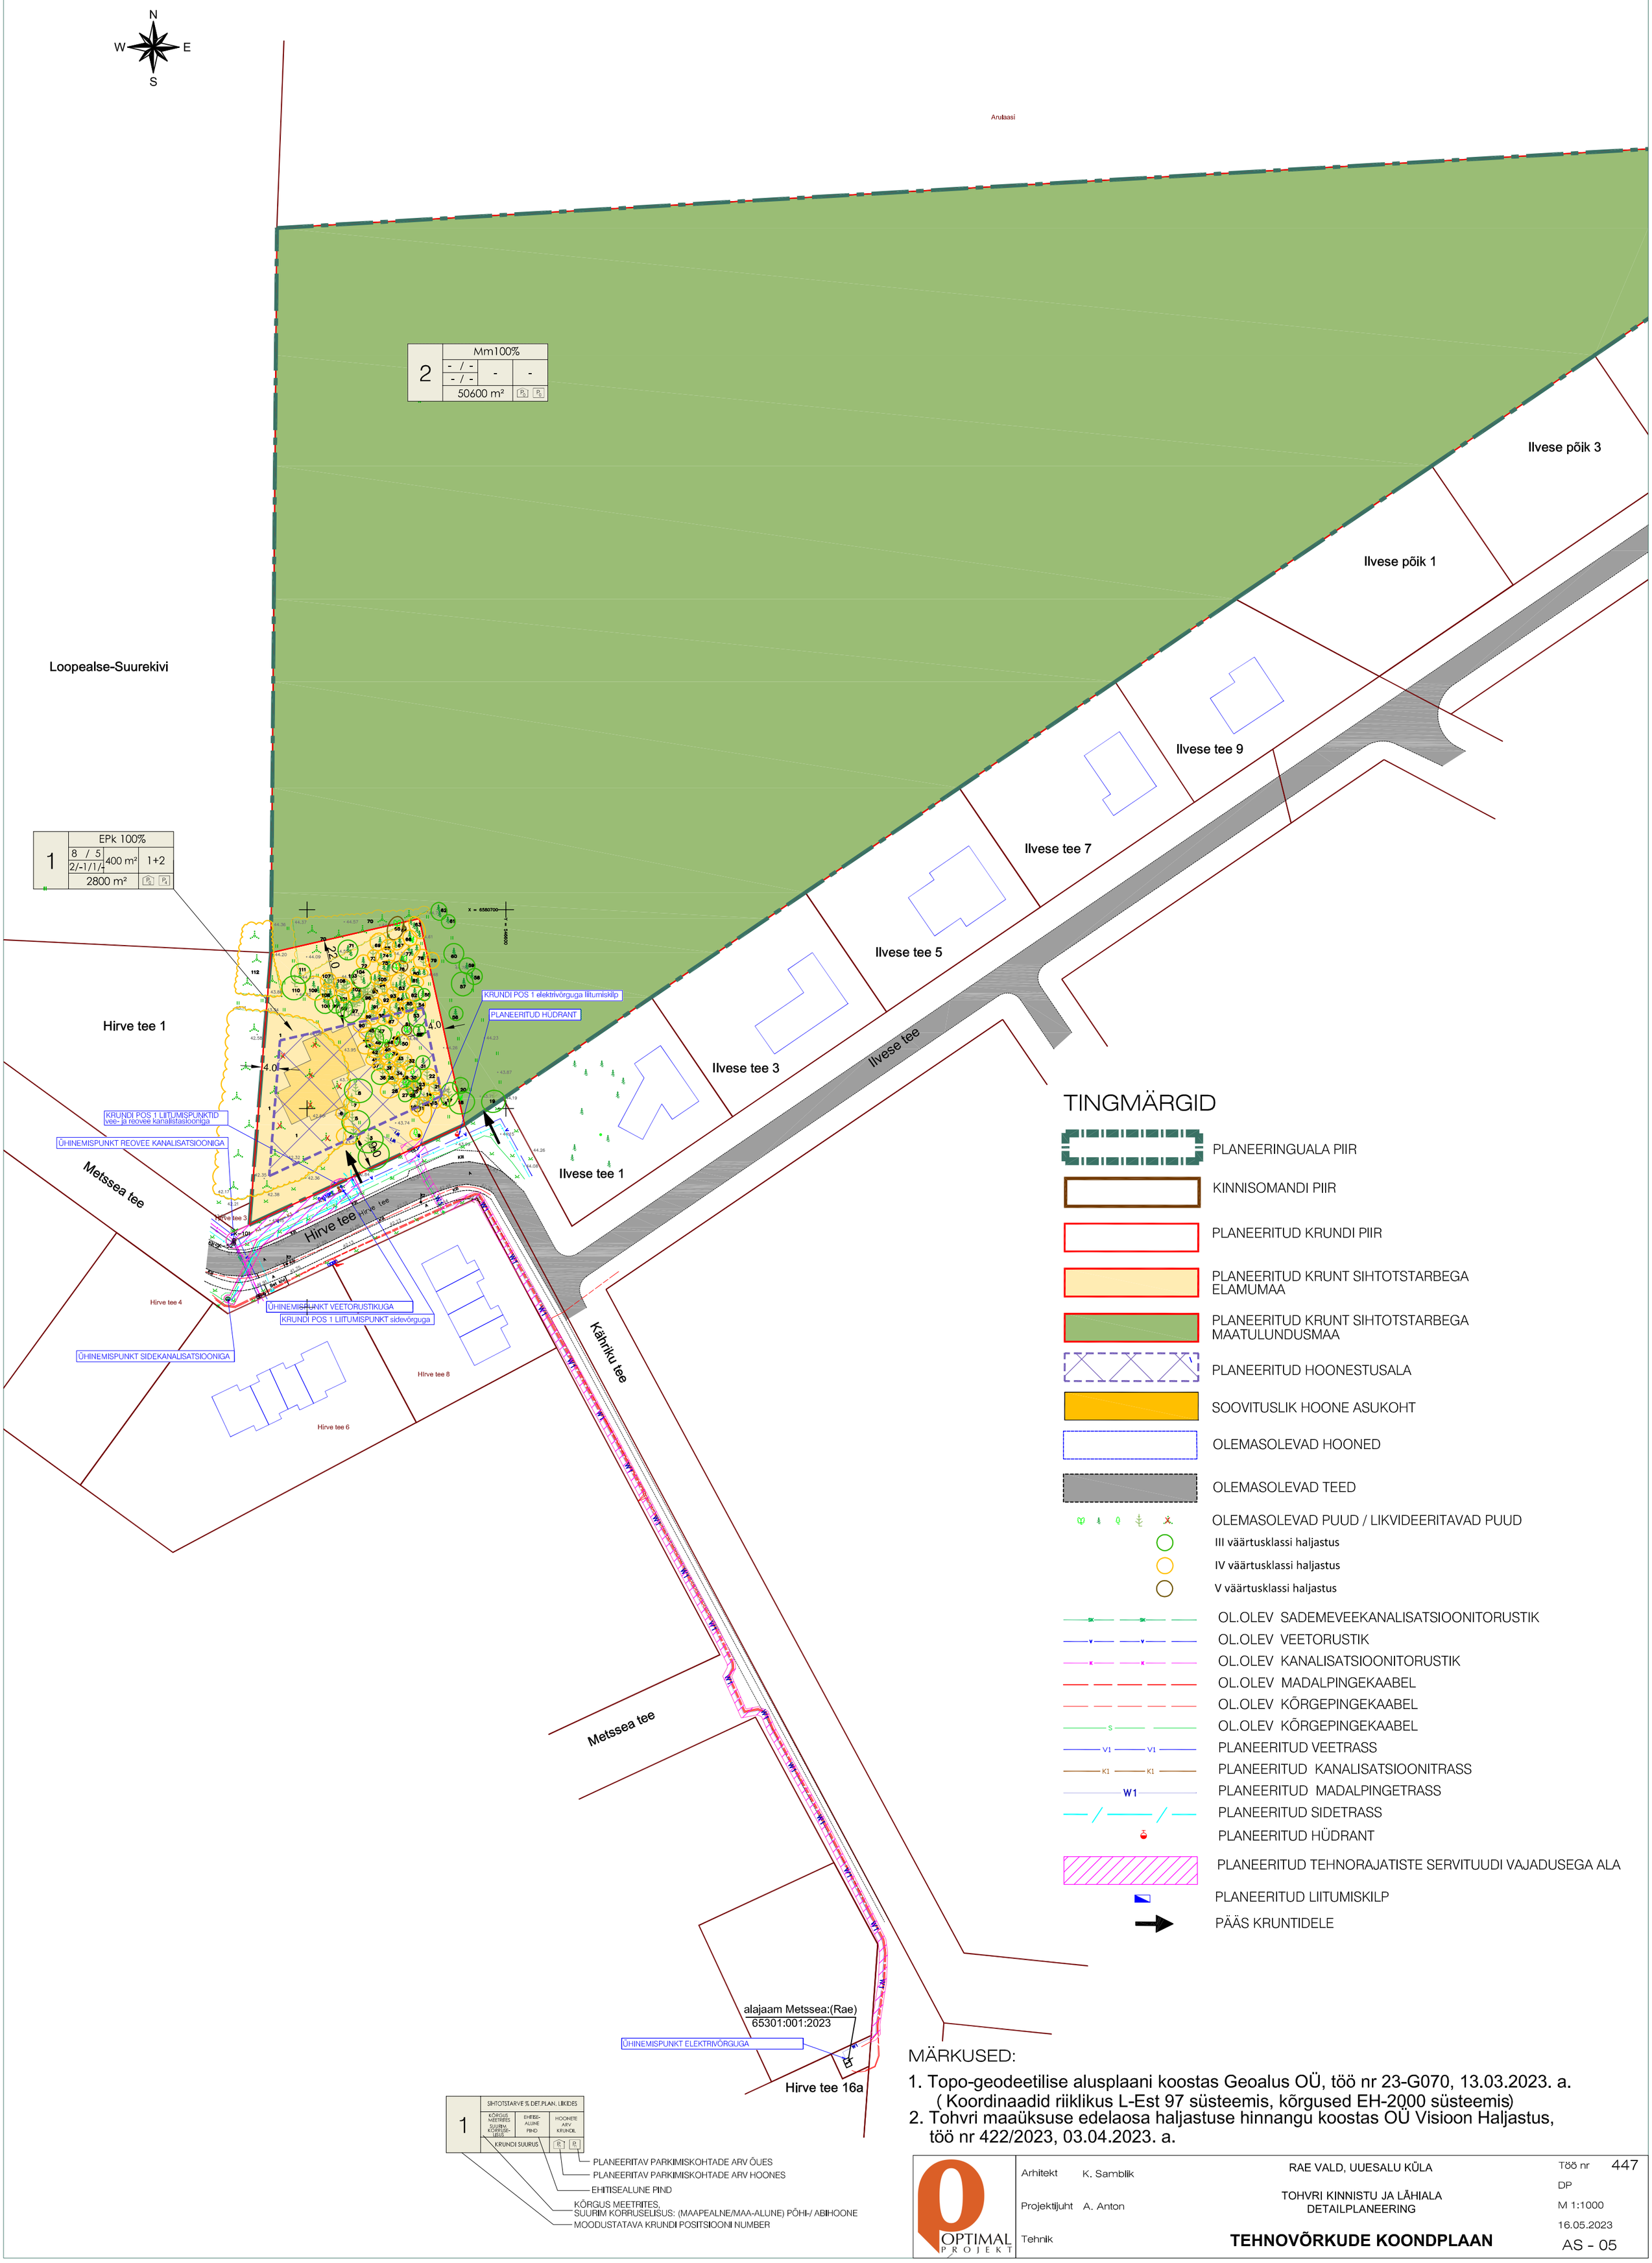

TINGMÄRGID

- PLANEERINGUALA PIIR
- KINNISOMANDI PIIR
- PLANEERITUD KRUNDI PIIR
- PLANEERITUD KRUNT SIHTOTSTARBEGA ELAMUMAA
- PLANEERITUD KRUNT SIHTOTSTARBEGA MAATULUNDUSMAA
- PLANEERITUD HOONESTUSALA
- SOOVITUSLIK HOONE ASUKOHT
- OLEMASOLEVAD HOONED
- OLEMASOLEVAD TEED
- OLEMASOLEVAD PUUD / LIKVIDEERITAVAD PUUD
  - III väärtusklassi haljastus
  - IV väärtusklassi haljastus
  - V väärtusklassi haljastus
- OL.OLEV SADEMEVEEKANALISATSIOONITORUSTIK
- OL.OLEV VEETORUSTIK
- OL.OLEV KANALISATSIOONITORUSTIK
- OL.OLEV MADALPINGEKAABEL
- OL.OLEV KÕRGEPINGEKAABEL
- OL.OLEV KÕRGEPINGEKAABEL
- PLANEERITUD VEETRASS
- PLANEERITUD KANALISATSIOONITRASS
- PLANEERITUD MADALPINGETRASS
- PLANEERITUD SIDETRASS
- PLANEERITUD HÜDRANT
- PLANEERITUD TEHNORAJATISTE SERVITUUDI VAJADUSEGA ALA
- PLANEERITUD LIITUMISKILP
- PÄÄS KRUNTIDELE

MÄRKUSED:

1. Topo-geodeetilise alusplaani koostas Geoalus OÜ, töö nr 23-G070, 13.03.2023. a. (Koordinaadid riiklikus L-Est 97 süsteemis, kõrgused EH-2000 süsteemis)
2. Tohvri maaüksuse edelaosa haljastuse hinnangu koostas OÜ Visioon Haljastus, töö nr 422/2023, 03.04.2023. a.

OPTIMAL PROJEKT

Arhitekt	K. Samblik	RAE VALD, UUESALU KÜLA	Töö nr 447
Projektijuht	A. Anton	TOHVRI KINNISTU JA LÄHIALA DETAILPLANEERING	DP M 1:1000 16.05.2023
Tehnik		**TEHNOVÕRKUDE KOONDPLAAN**	AS - 05