


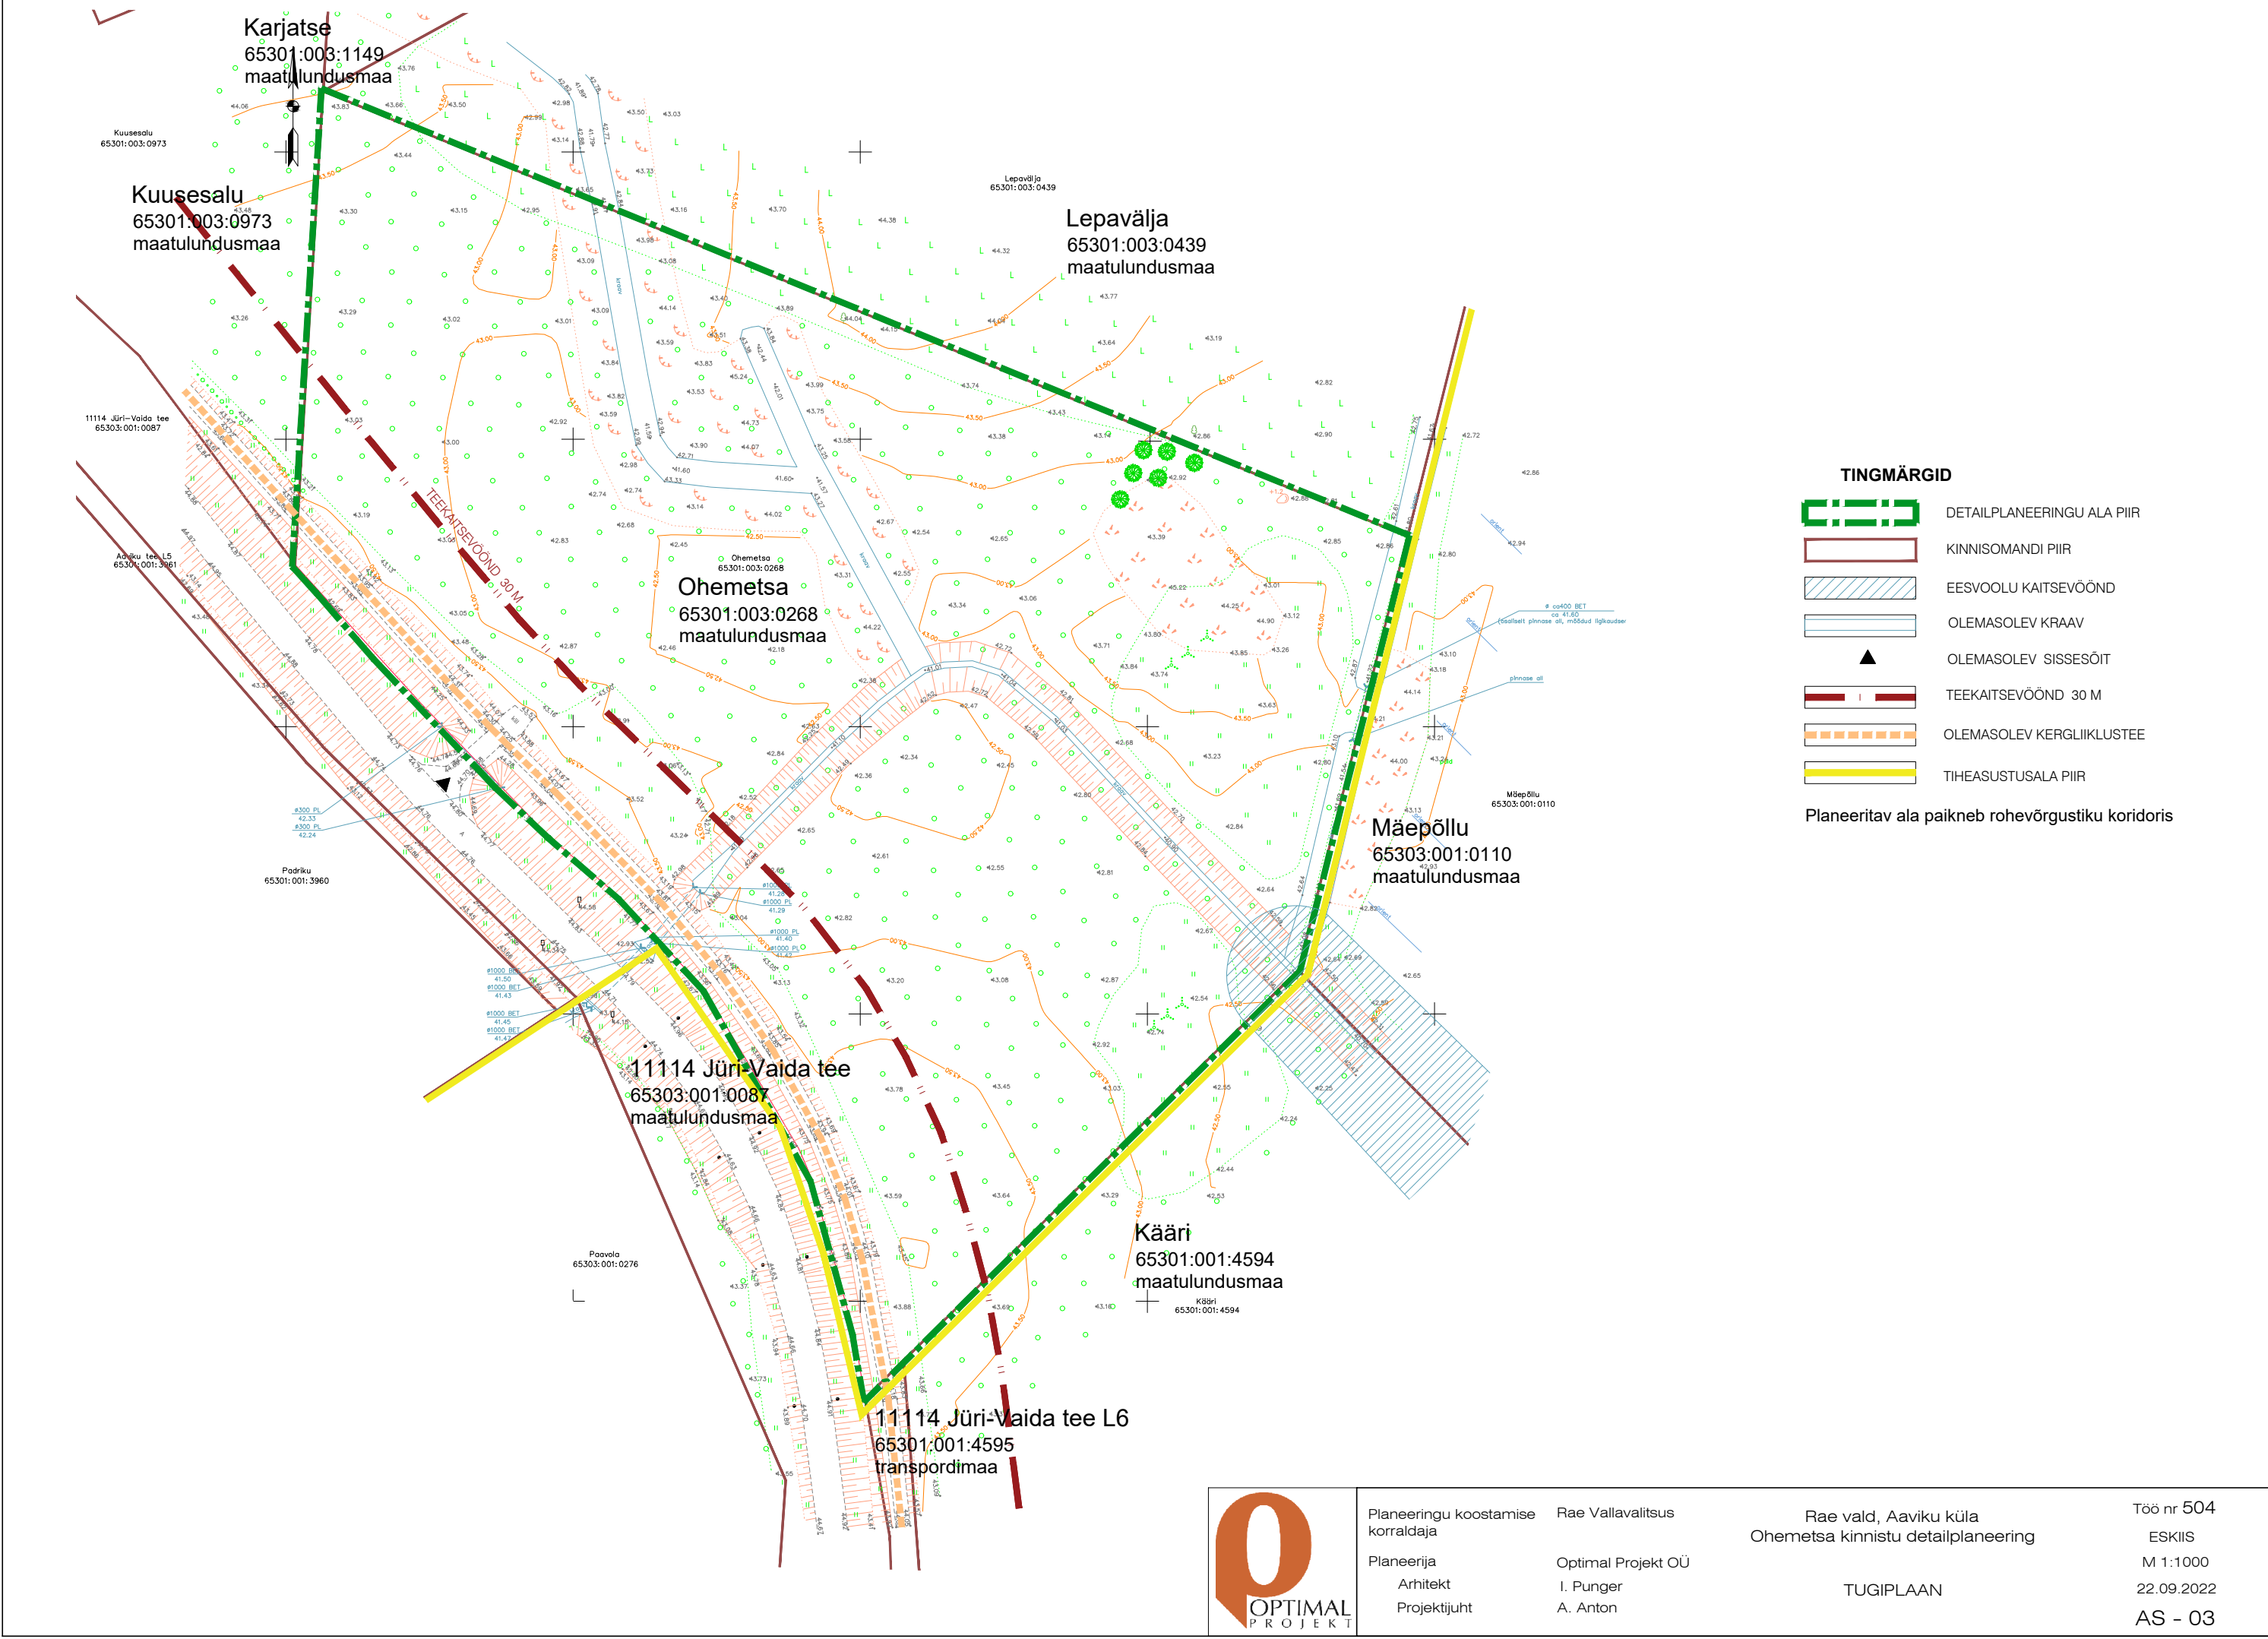

- TINGMÄRGID**
- DETAILPLANEERINGU ALA PIIR
 - KINNISOMANDI PIIR
 - EESVOOLU KAITSEVÕÖND
 - OLEMASOLEV KRAAV
 - OLEMASOLEV SISSESÕIT
 - TEEKAITSEVÕÖND 30 M
 - OLEMASOLEV KERGLIIKLUSTEE
 - TIHEASUSTUSALA PIIR
- Planeeritav ala paikneb rohevõrgustiku koridoris



Planeeringu koostamise korraldaja
Planeerija
Arhitekt
Projektijuh

Rae Vallavalitsus
Optimal Projekt OÜ
I. Punger
A. Anton

Rae vald, Aaviku küla
Ohemetsa kinnistu detailplaneering
TUGIPLAAN

Töö nr 504
ESKIIS
M 1:1000
22.09.2022
AS - 03