


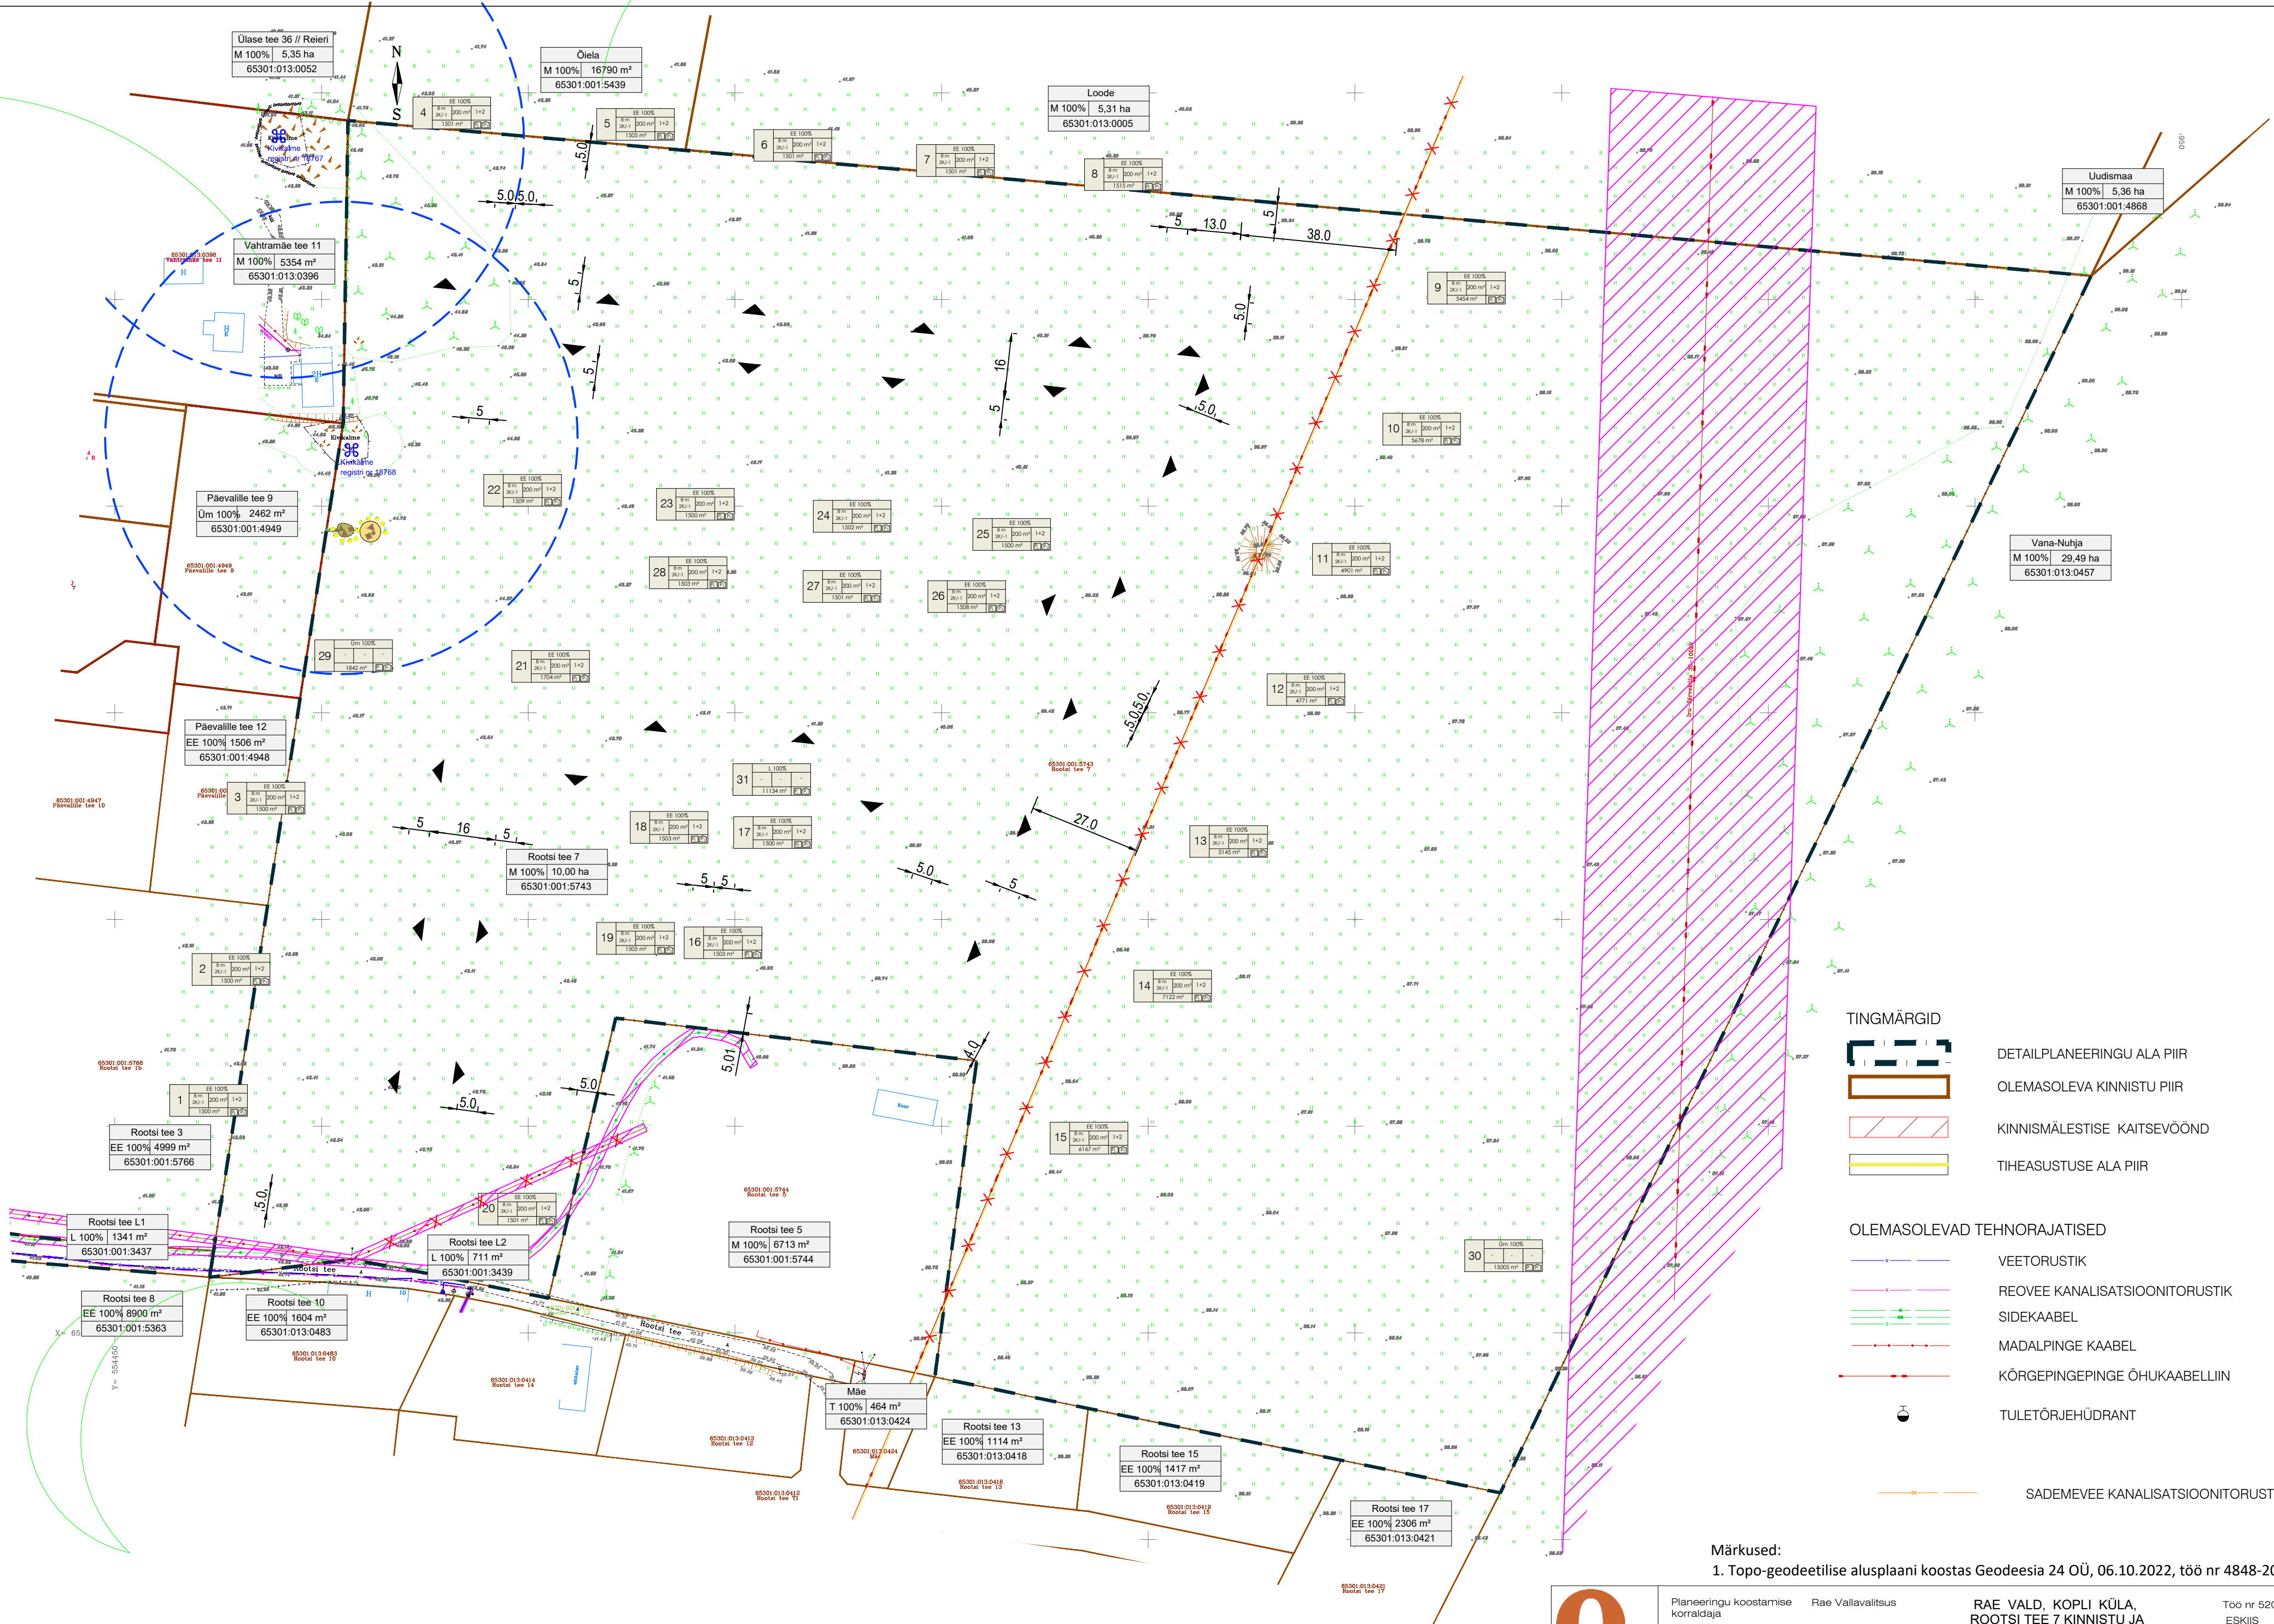

Märkused:
1. Topo-geodeetilise alusplaani koostas Geodeesia 24 OÜ, 06.10.2022, töö nr 4848-20.



Planeeringu koostamise korraldaja	Rae Vallavalitsus
Planeerija	Optimal Projekt OÜ
Arhitekt	I. Pungar
Projektijuh	A. Anton

RAE VALD, KOPLI KÜLA,
ROOTSI TEE 7 KINNISTU JA
LÄHIALA DETAILPLANEERING

TUGIPLAAN

Töö nr 520
ESKIS
M 1:1000
17.10.2022
AS - 03