


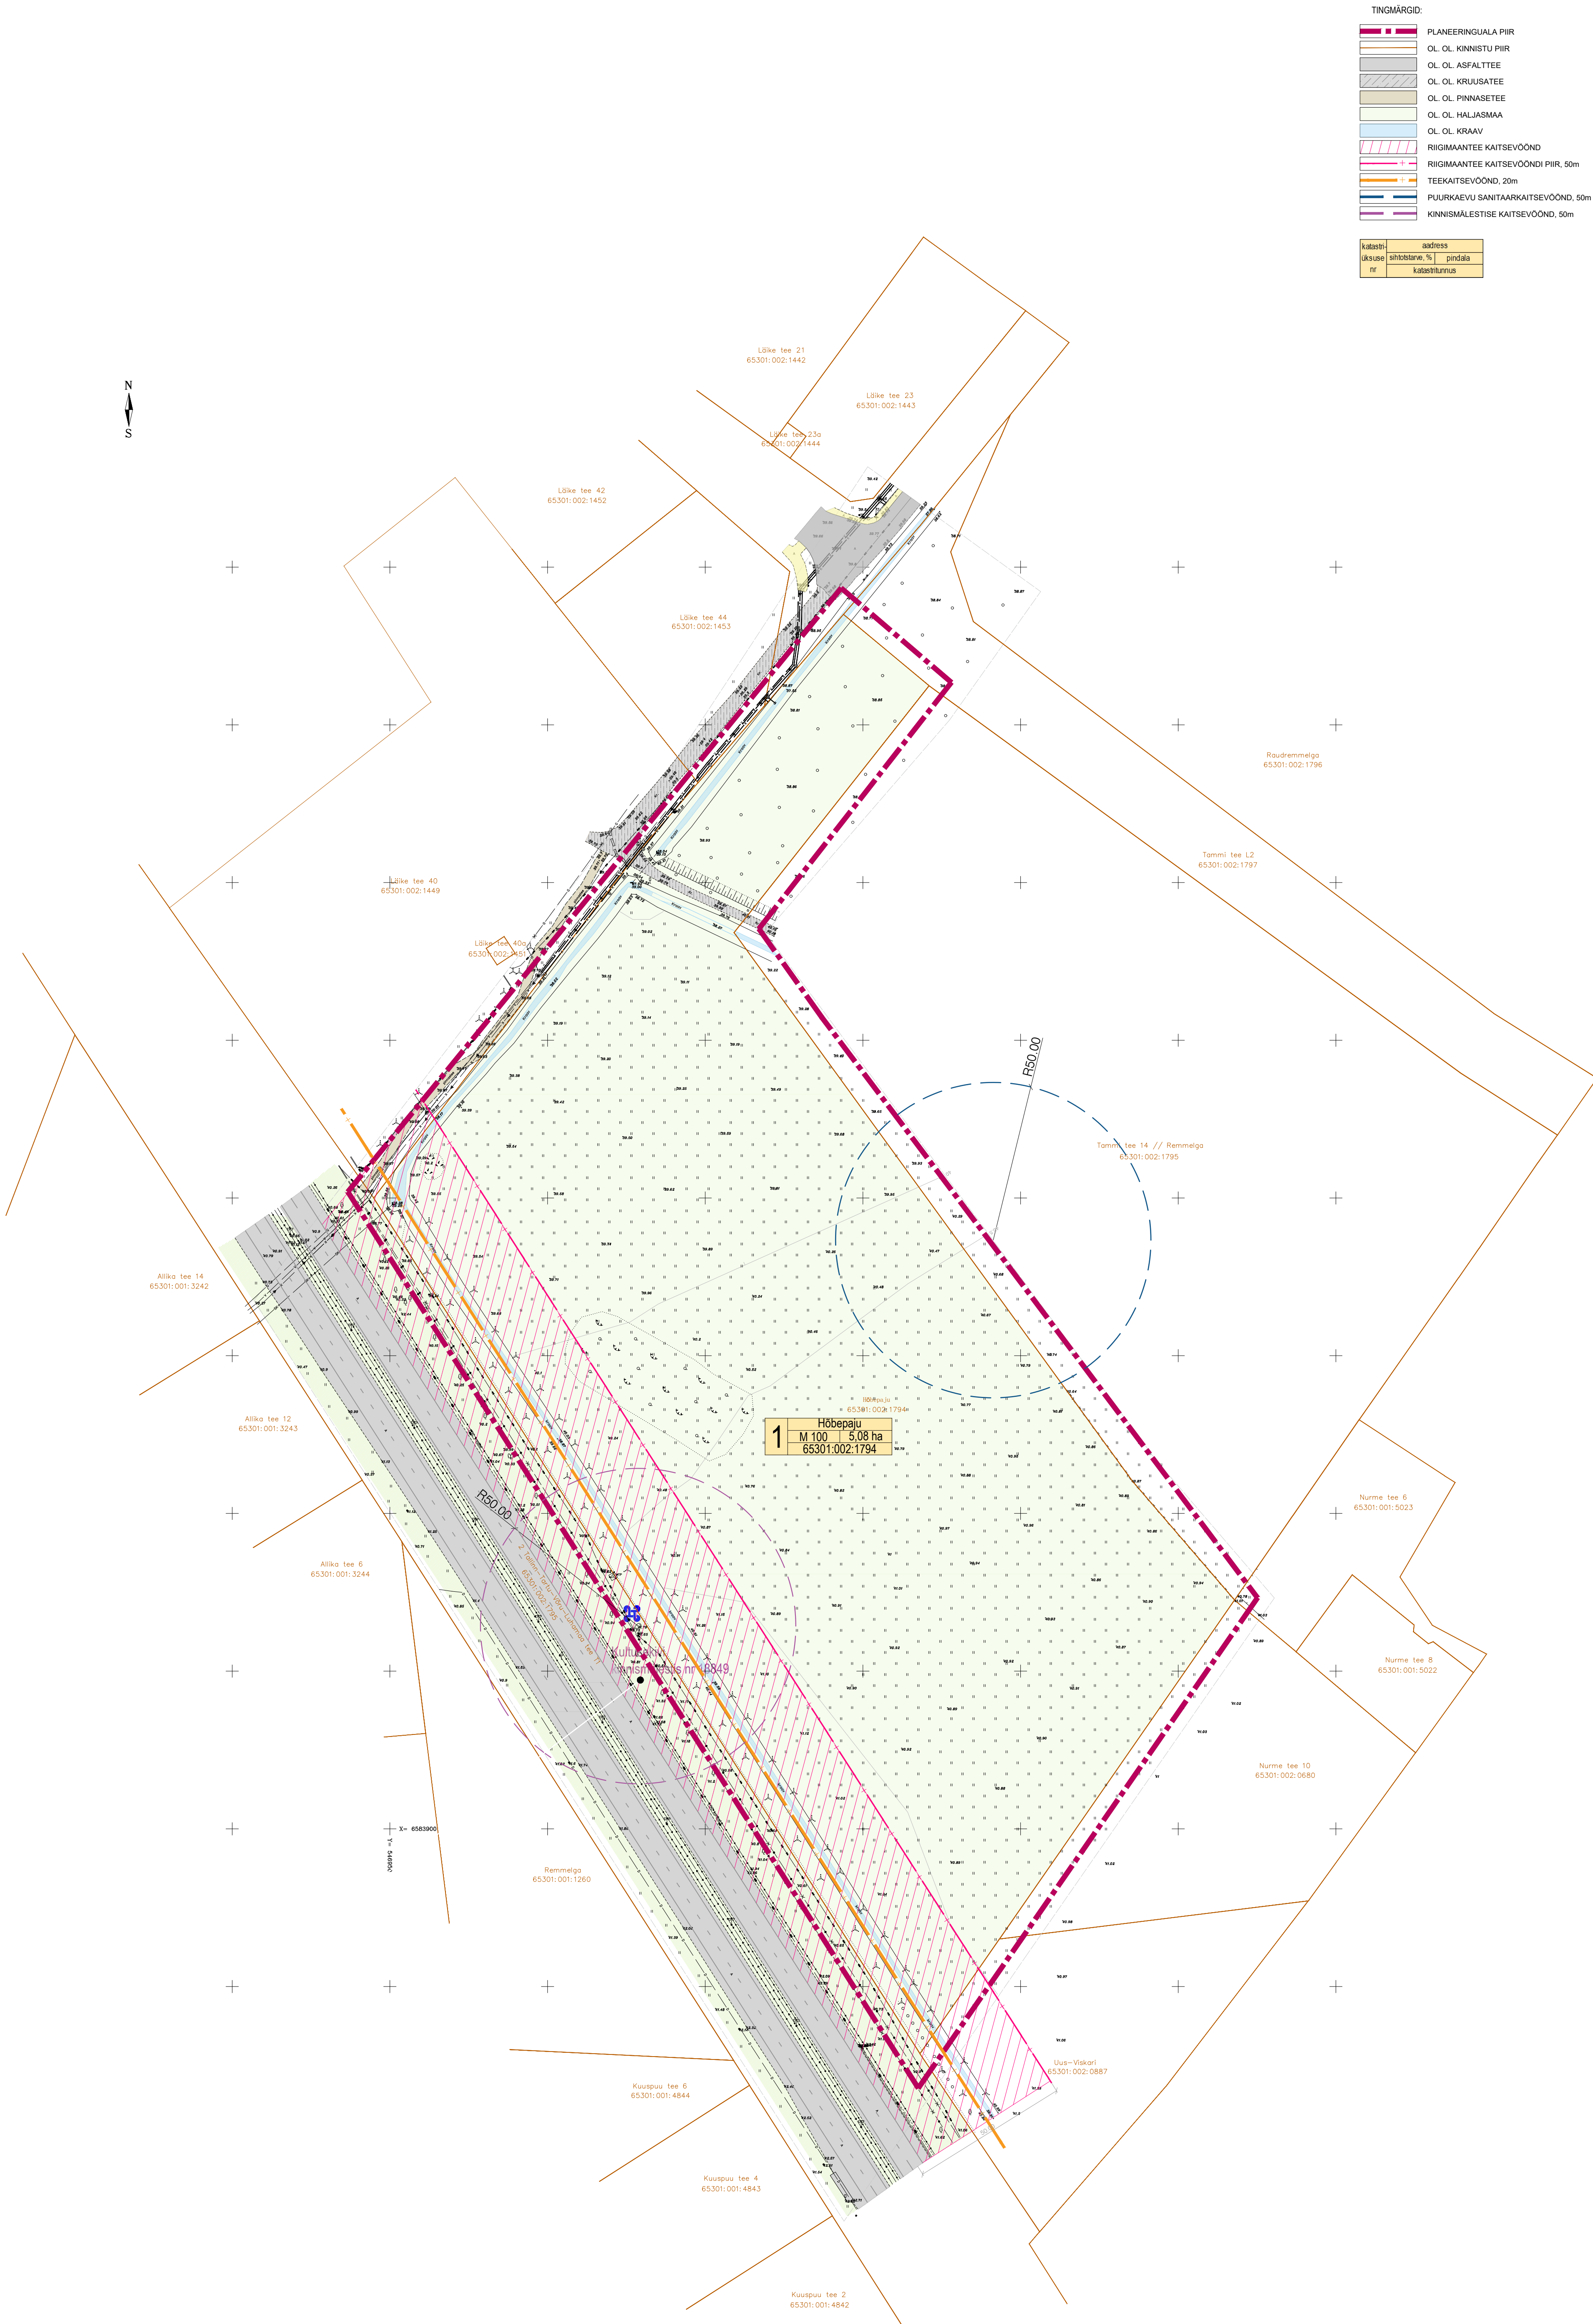

TINGMÄRGID:

	PLANEERINGUALA PIIR
	OL. OL. KINNISTU PIIR
	OL. OL. ASFALTTEE
	OL. OL. KRUUSATEE
	OL. OL. PINNASETEE
	OL. OL. HALJASMAA
	OL. OL. KRAAV
	RIGIMAANTEE KAITSEVÕÕND
	RIGIMAANTEE KAITSEVÕÕNDI PIIR, 50m
	TEEKAITSEVÕÕND, 20m
	PUURKAEVU SANITAARKAITSEVÕÕND, 50m
	KINNISMALESTISE KAITSEVÕÕND, 50m

katastri	address
üksuse	shikotane, %
nr	pinjala
	katastrinum

Märkused
1. Koordinaadid riiklikus L-Est'97, kõrgused EH2000 süsteemis.
2. Katastriüksuste piirid saadud Maa-ametist seisuga 15.08.2022.a.

TVG GRUPP		Objekt: MAA-ALA PLAAN TEHNOVÕRKUDEGA	
Koostas: Sven Villeberg		Mõõtkava: 1:500	
Geodeet: Sven Villeberg		Leht: 1	
TVG GRUPP OÜ Reg.nr: 11621702 Räpila & Tallinn Tel: +372 56 671 244 tvgruppgmail.com		Joonise nimetus: MAA-ALA PLAAN TEHNOVÕRKUDEGA	
		Töö nr: 0822-12-G	
		Stadium: GEODEESIA	
		Kuupäev: 15.08.2022.a.	

Guru Projekt OÜ Tallinn 10115 Tel: 654 6414 info@guruprojekt.ee		Töö nr: DP 278-2022		Leht nr: DP- 1	
Tellijä: AS Hõbepaju registrikoodeks 11200176 Tallinn 10122, Vahelkõrre tee 1 a 101100, Hõbepaju küla		Projekti nimetus: HÕBEPAJU KINNISTU DETAILPLANEERING		eskiis	
Arh: L. Rebane		23.03.2023		Objekti asukoht: HARJUMA, RAE VALD, RAE KÜLA, HÕBEPAJU KINNISTU	
Arh: L. Ilves				Joonise nimetus: TUGIPLAAN	
				Mõõtkava: 1:1000	