


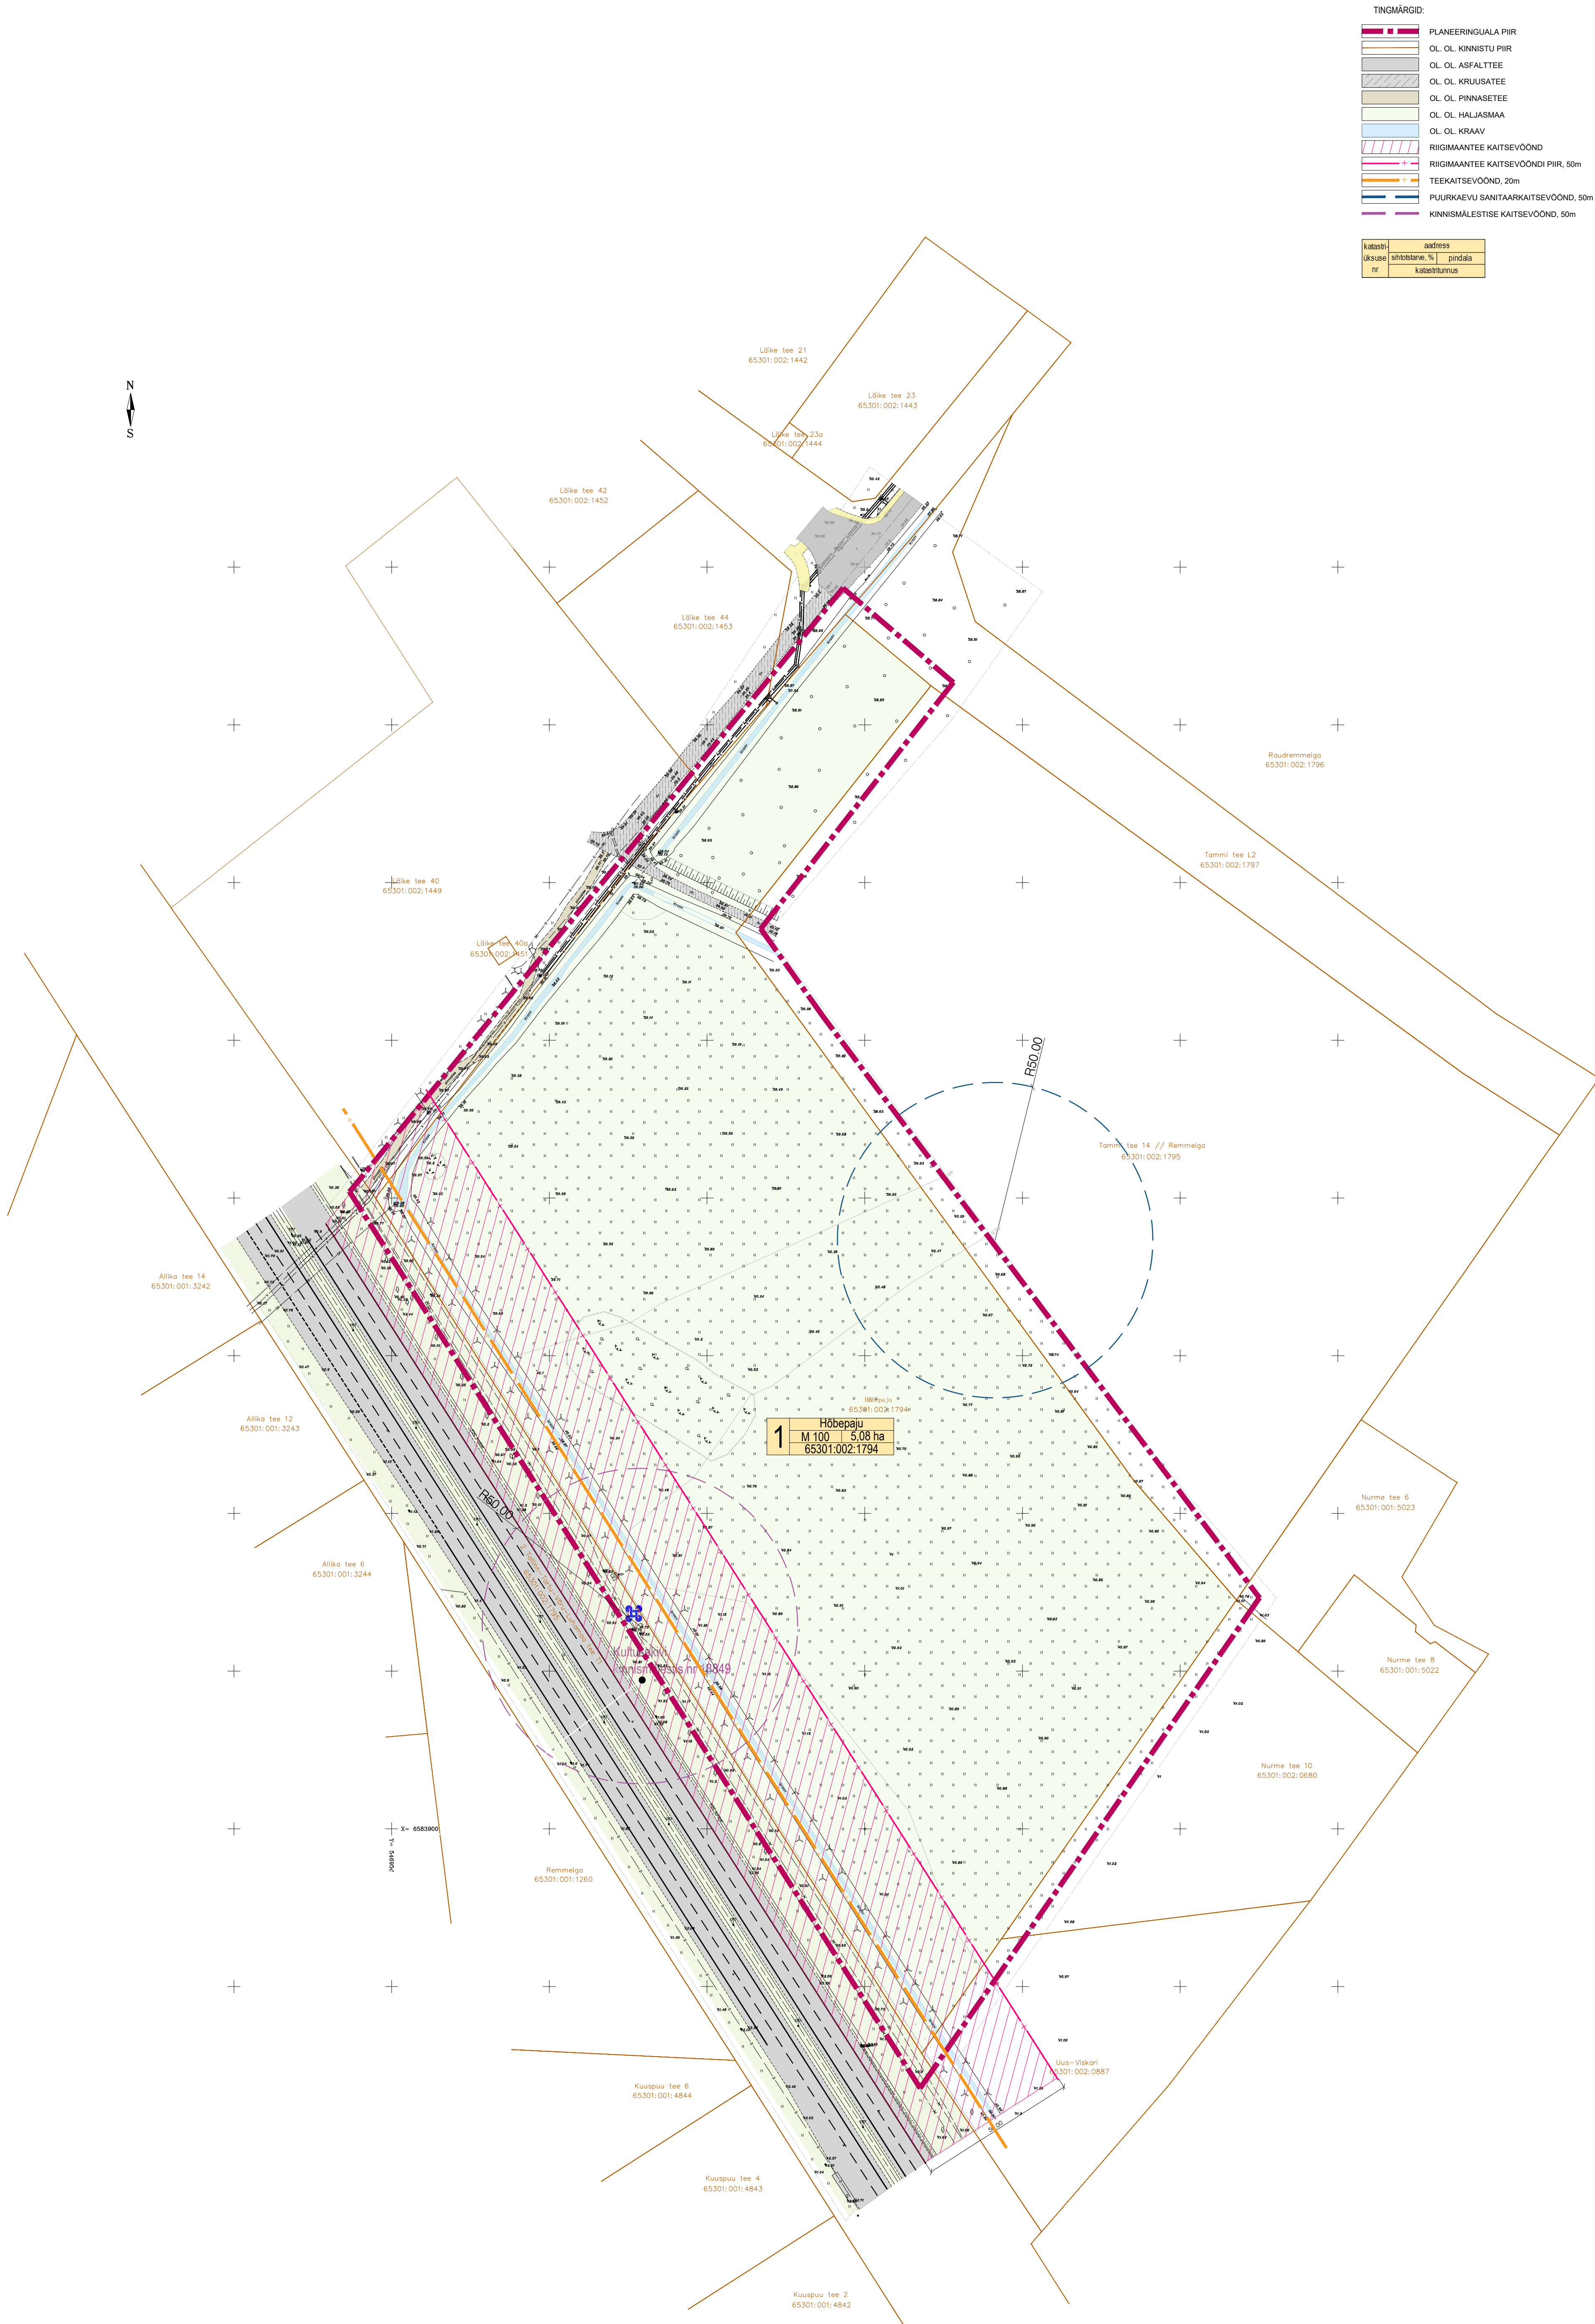

TINGMÄRGID:			
	PLANEERINGUALA PIIR		
	OL. OL. KINNISTU PIIR		
	OL. OL. ASFALTTEE		
	OL. OL. KRUSATTEE		
	OL. OL. PINNASETEE		
	OL. OL. HALJASMAA		
	OL. OL. KRAAV		
	RIGIMAANTEE KAITSEVÕÕND		
	RIGIMAANTEE KAITSEVÕÕNDI PIIR, 50m		
	TEEKAITSEVÕÕND, 20m		
	PUURKAEVU SANITAARKAITSEVÕÕND, 50m		
	KINNISMALESTISE KAITSEVÕÕND, 50m		
katastri	address		
üksuse	shikotane, %	pidala	
nr	katastrinum		

Märkused
1. Koordinaadid riiklikus L-Est'97, kõrgused EH2000 süsteemis.
2. Katastriüksuste piirid saadud Maa-ametist seisuga 15.08.2022.a.

TVG GRUPP		Objekt: MAA-ALA PLAAN TEHNOVÕRKUDEGA	
TVG GRUPP OÜ Reg.nr: 11621702 Räpila & Tallinn Tel: +372 56 671 244 tvggrupp@gmail.com		Harju maakond, Rae vald, Rae küla Hõbepaju 65301:002:1794	
Koostas:	Sven Villeberg	Joonise nimetus:	MAA-ALA PLAAN TEHNOVÕRKUDEGA
Geodeet:	Sven Villeberg	Töö nr:	0822-12-G
		Stadium:	Geodeesia
		Kuupäev:	15.08.2022.a.
		Mõtkava:	1:500
		Leht:	1

Guru Projekt OÜ Tallinn 10115 Tel: 654 6414 info@guruprojekt.ee		Too nr.	DP 278-2022	Leht nr.	DP- 1
		Projekti nimetus:	HÕBEPAJU KINNISTU DETAILPLANEERING	eskiis	
Tellijä: AS Hõbepaju registrikoodeks 112001702 Tallinn 10115 Tel: 654 6414 info@guruprojekt.ee		Objekti asukoht:	HARJUMAA, RAE VALD, RAE KÜLA, HÕBEPAJU KINNISTU	Mõtkava	
Arh: L. Rebane		14.12.2022	Joonise nimetus:	TUGIPLAAN	1:1000
Arh: L. Ilves					