


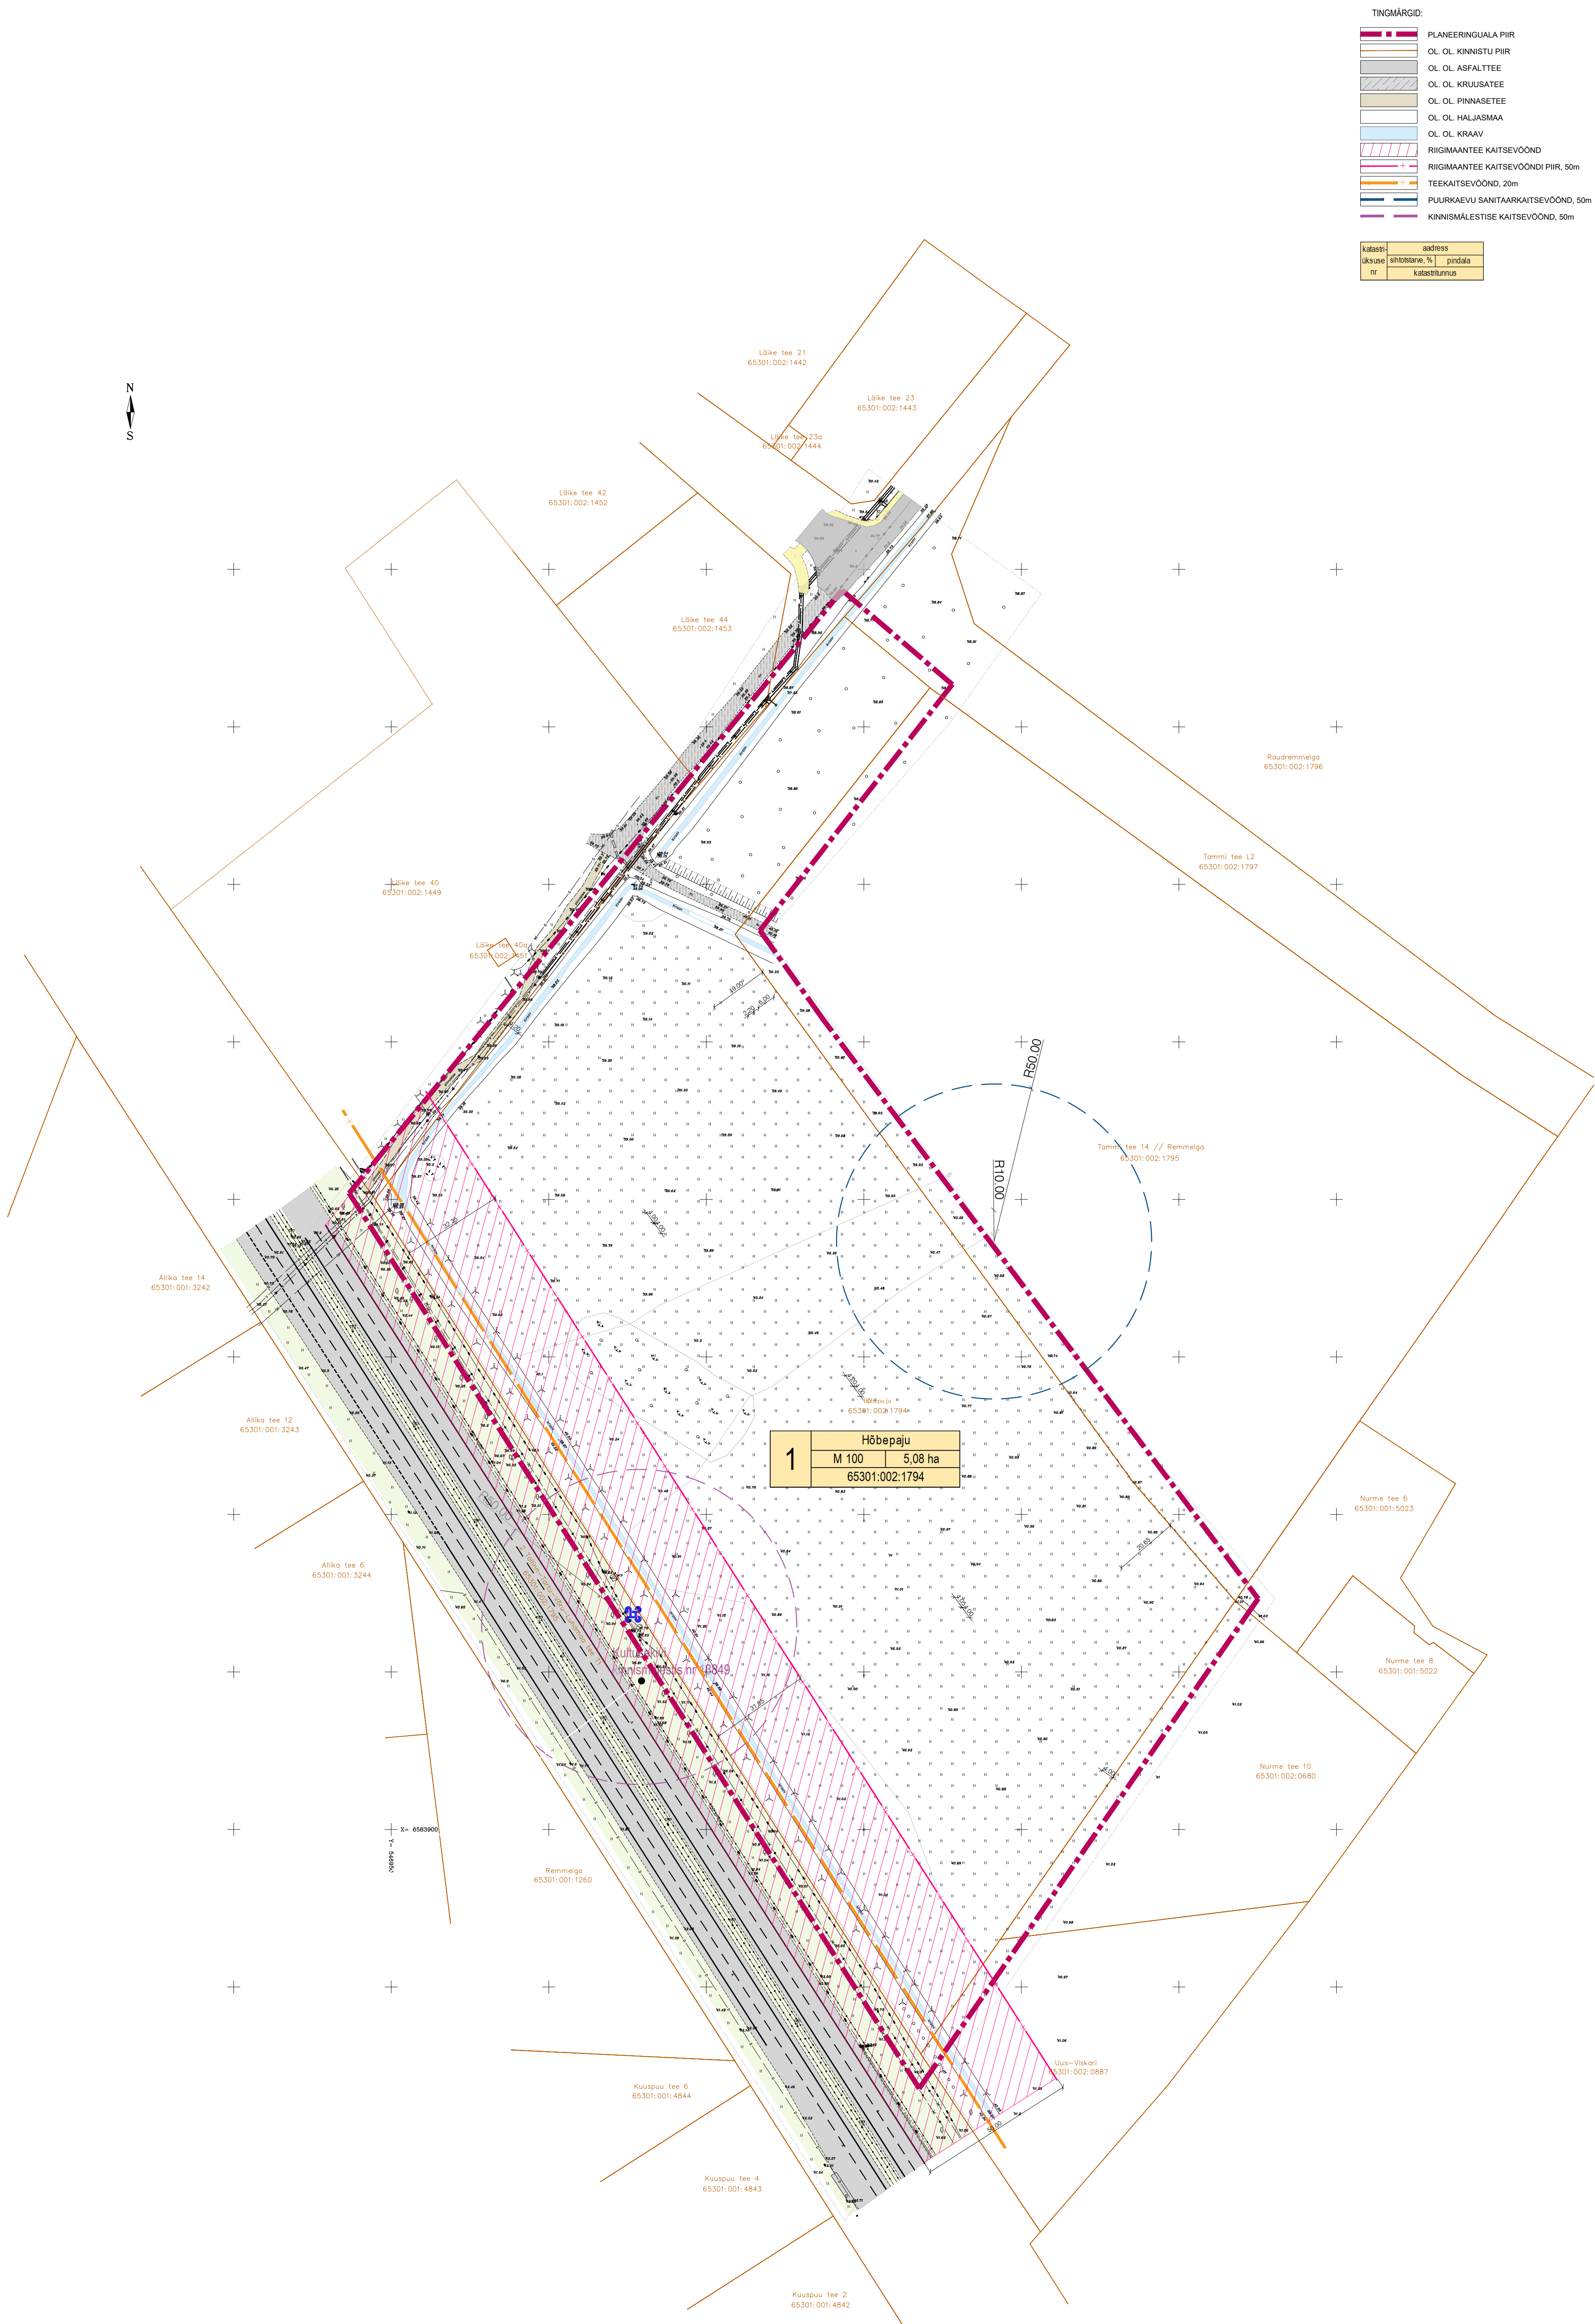

TINGMÄRGID:			
	PLANEERINGUALA PIIR		
	OL. OL. KINNISTU PIIR		
	OL. OL. ASFALTTEE		
	OL. OL. KRUUSATEE		
	OL. OL. PINNASATTEE		
	OL. OL. HALJASMAA		
	OL. OL. KRAAV		
	RIGIMAANTEE KAITSEVÕÕND		
	RIGIMAANTEE KAITSEVÕÕNDI PIIR, 50m		
	TEEKAITSEVÕÕND, 20m		
	PUURKAEVU SANITAARKAITSEVÕÕND, 50m		
	KINNISMALESTISE KAITSEVÕÕND, 50m		

katastri	address
üksuse	shikotane, %
nr	pidala
	katastrinum

Märkused
1. Koordinaadid riiklikus L-Est'97, kõrgused EH2000 süsteemis.
2. Katastriüksuste piirid saadud Maa-ametist seisuga 15.08.2022.a.

TVG GRUPP		Objekt: MAA-ALA PLAAN TEHNOVÕRKUDEGA	
TVG GRUPP OÜ Reg.nr: 11621702 Räpila & Tallinn Tel: +372 56 671 244 tvggrupp@gmail.com		Harju maakond, Rae vald, Rae küla Hõbepaju 65301:002:1794	
Koostas:	Sven Villeberg	Joonise nimetus:	MAA-ALA PLAAN TEHNOVÕRKUDEGA
Geodeet:	Sven Villeberg	Mõõtkava:	1:500
		Töö nr:	0822-12-G
		Stadium:	GEODEESIA
		Kuupäev:	15.08.2022.a.
		Leht:	1

Guru Projekt OÜ Tallinn 10115 Tel: 664 6414 info@guruprojekt.ee		Teo nr.	DP 278-2022	Leht nr.	DP- 1
		Projekti nimetus:	HÕBEPAJU KINNISTU DETAILPLANEERING		
Tellijä: AS Hõbepaju registrikoodeks 112001794 Tallinn 10115 Tel: 664 6414 info@guruprojekt.ee		Objekti asukoht:	HARJUMAA, RAE VALD, RAE KÜLA, HÕBEPAJU KINNISTU		
Arh: L. Rebane		Joonise nimetus:	TUGIPLAAN		
Arh: L. Ilves				Mõõtkava:	1:1000