




TINGMÄRGID:

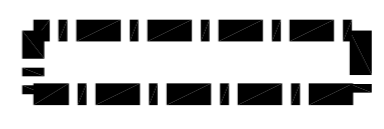

Peetri aleviku Järvepõllu ja Uusmaa tee 19 kinnistute ning lähiala detailplaneeringu ala piir (kehtestatud Rae Vallavalitsuse 10.09.2019 korraldusega nr 1101)

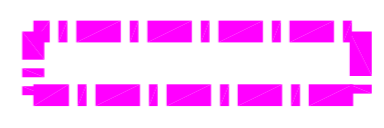

Peetri aleviku Järvepõllu ja Uusmaa tee 19 kinnistute ning lähiala detailplaneeringu kehtetuks muutuva ala piir

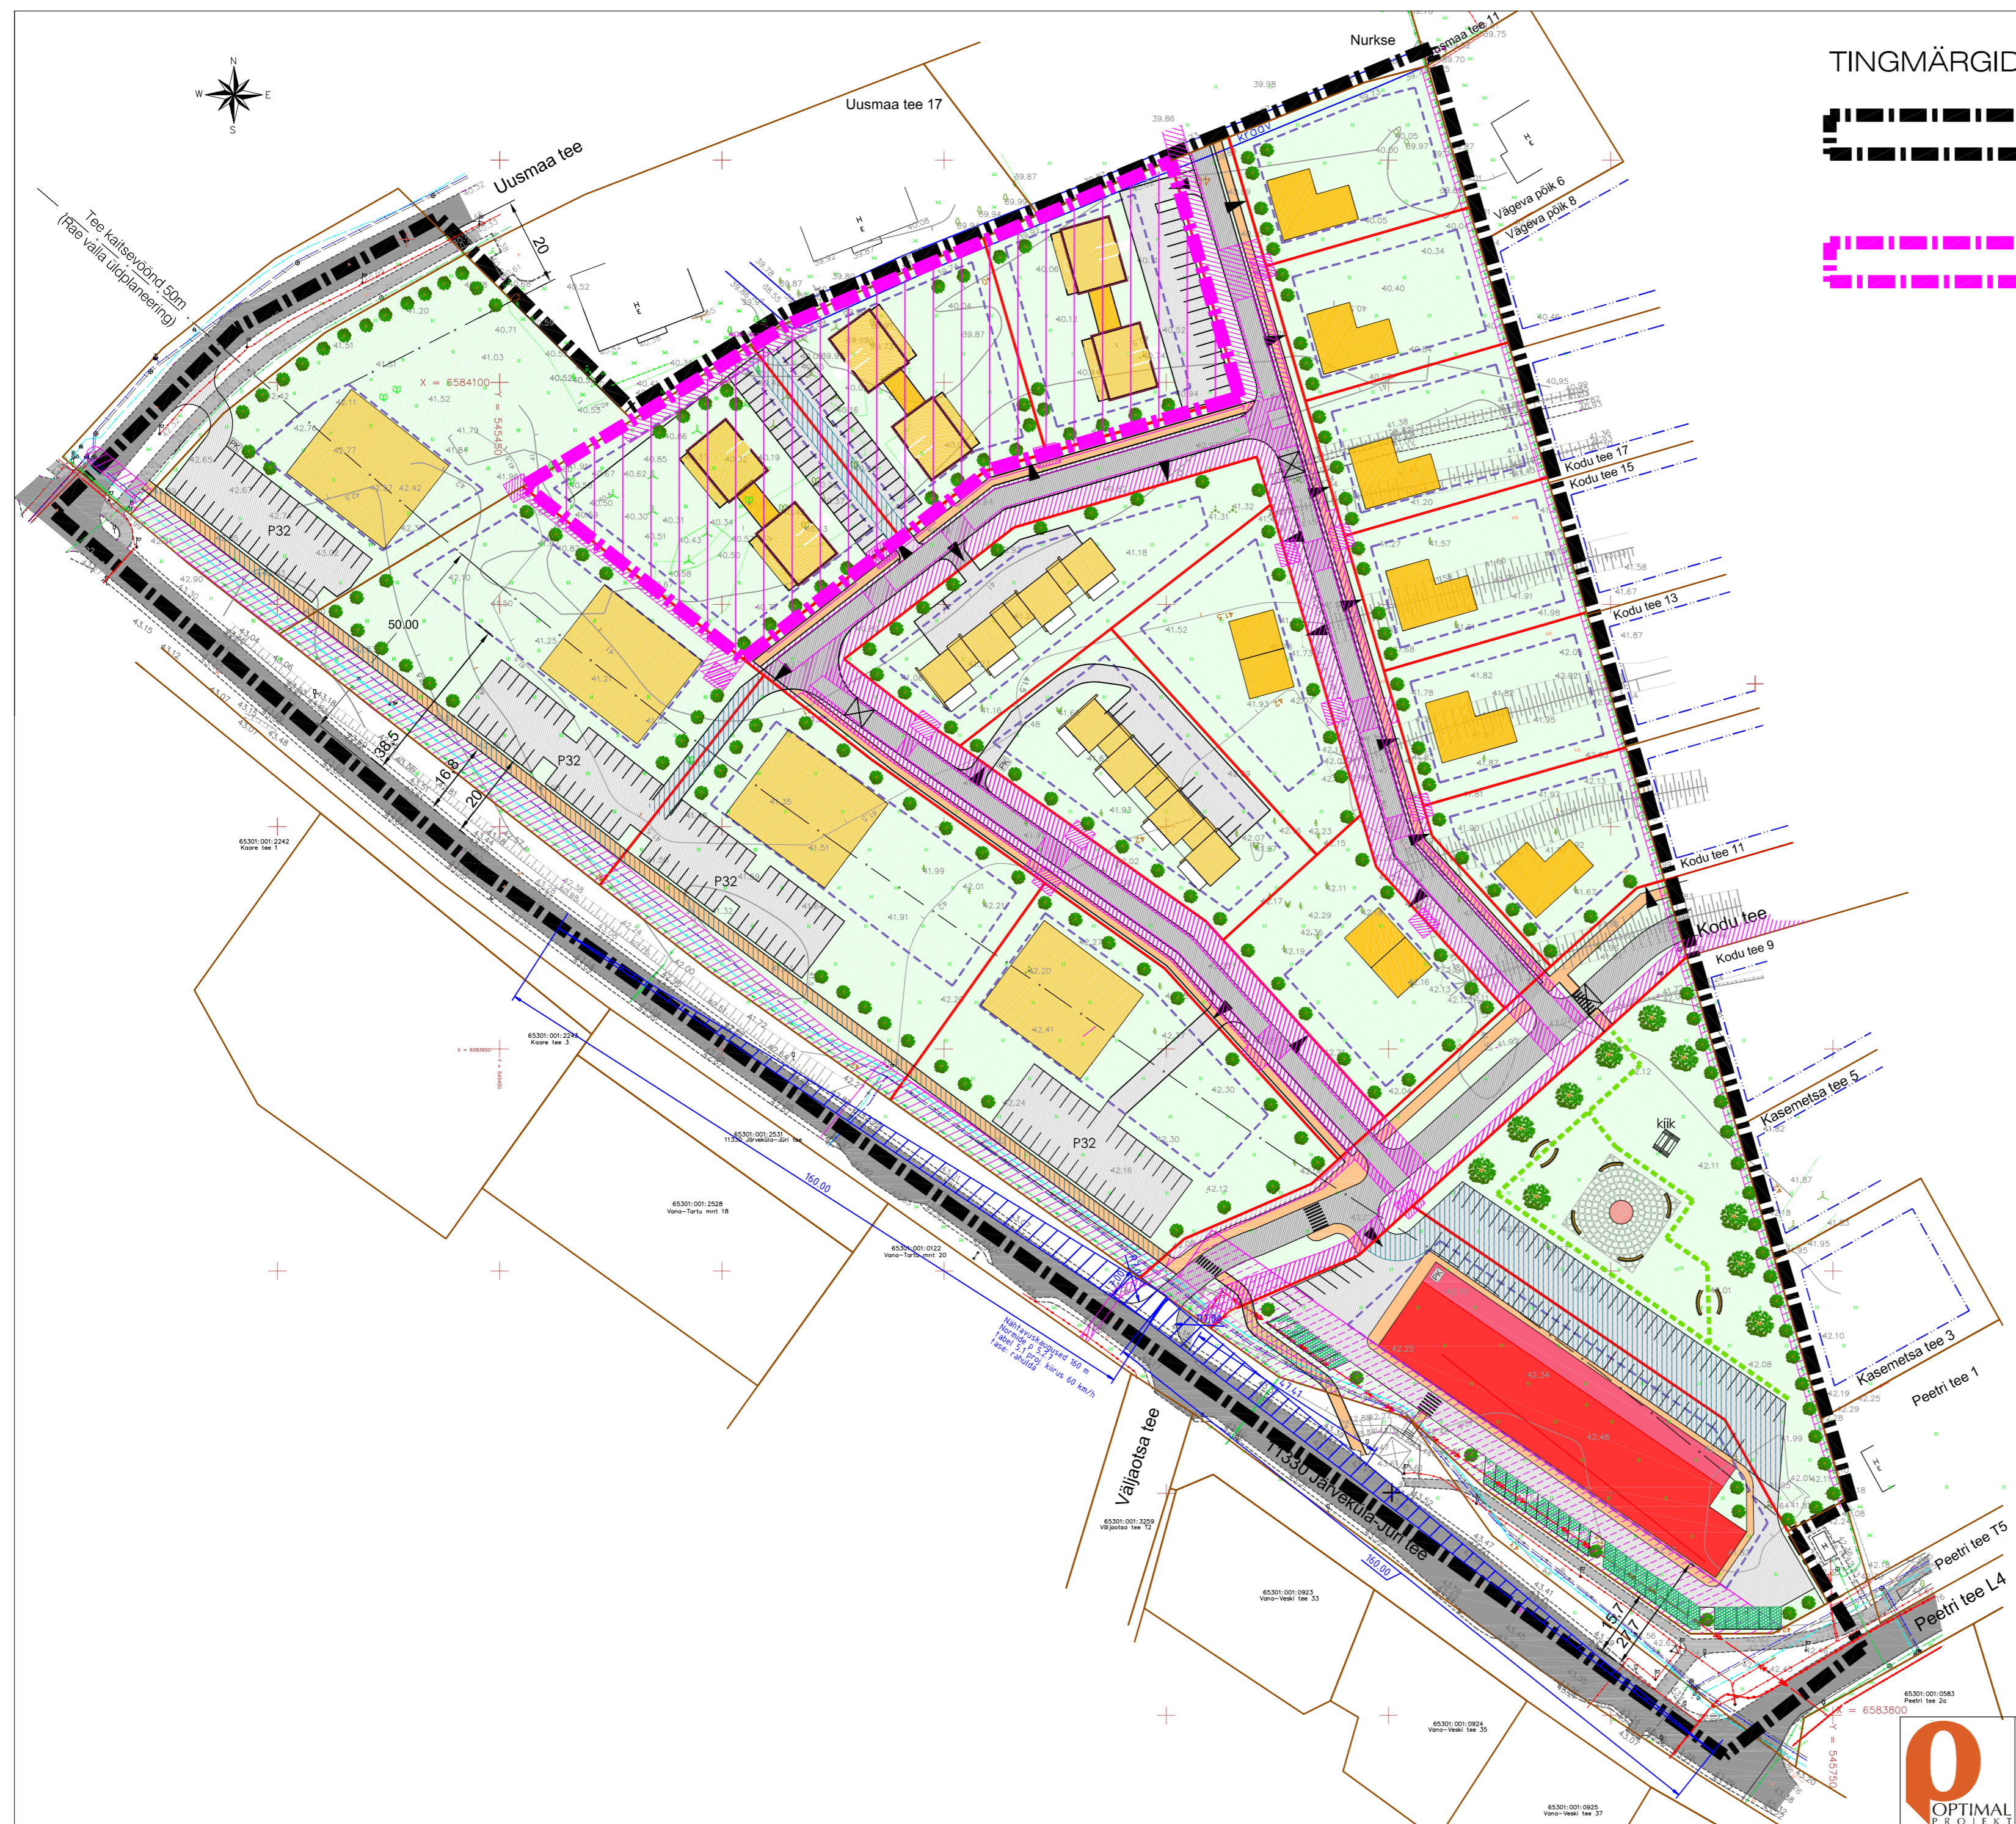

Arhitekt K. Samblik
 Projektdžiit A. Anton
 Tehnik

RAE VALD, PEETRI ALEVIK
 JÄRVEPÕLLU TEE 7, JÄRVEPÕLLU TEE 9 JA JÄRVESALU TEE 5
 KINNISTUTE NING LÄHIALA DETAILPLANEERING
**PEETRI ALEVIKU JÄRVEPÕLLU JA UUSMAA TEE 19
 KINNISTUTE NING LÄHIALA DETAILPLANEERINGU
 KEHTETUKS MUUTUVA ALA JOONIS**

Töö nr. 525
 DP
 M 1:1000
 06.03.2023
 AS - 06