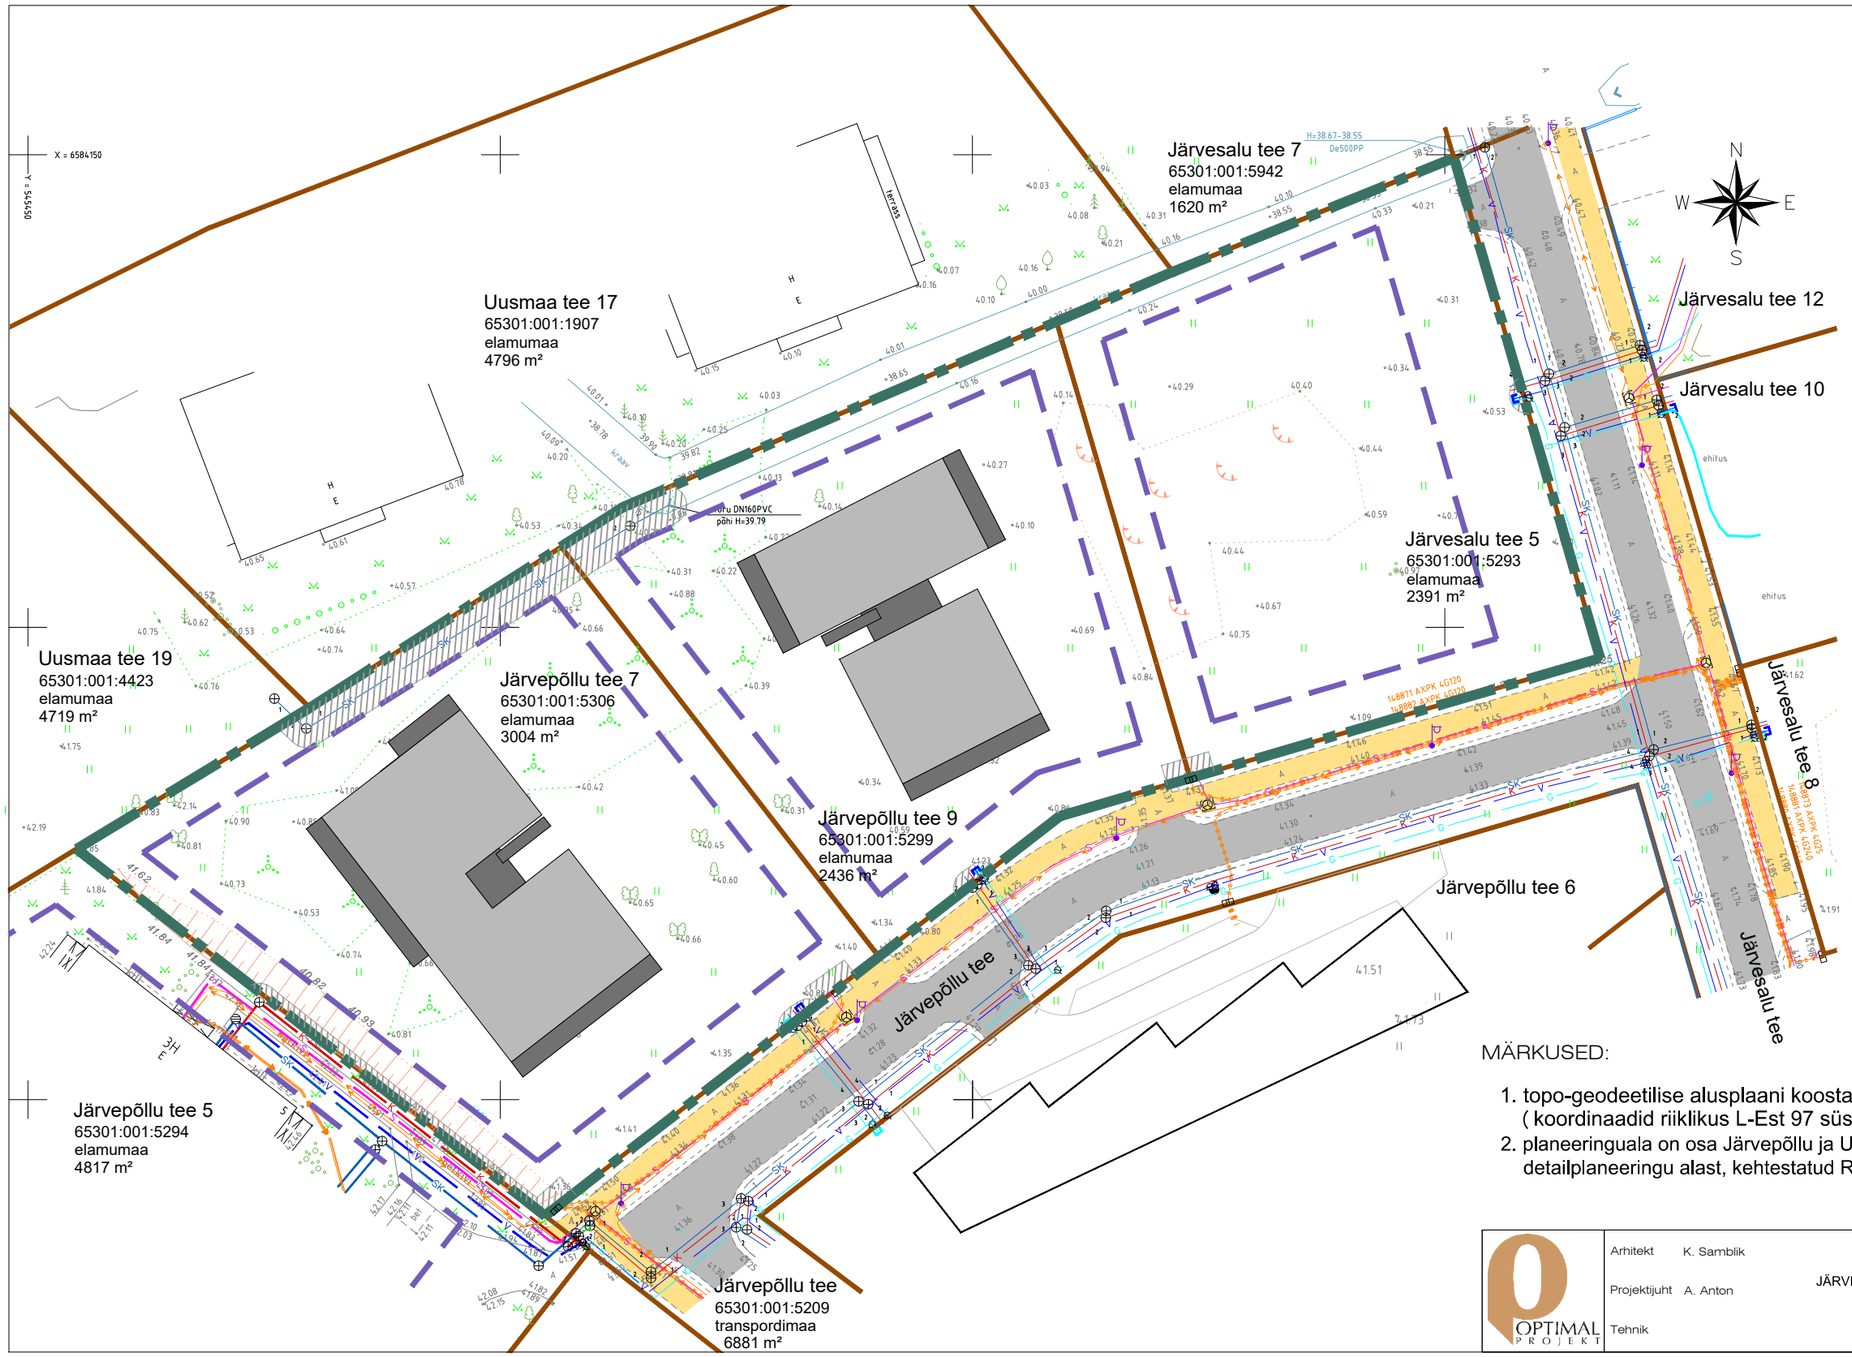

TINGMÄRGID:

- Planeeringuala piir
- Kinnistute piirid
- Kehtiva detailplaneeringuga määratud hoonestusala
- Olemasolevad hooned
- Projekteeritud hoone (eh.luba nr 2212271/19816; (eh.luba nr 2212271/20220)
- Olemasolevad sõiduteed
- Olemasolevad jalgratta- ja jalgteed
- Olemasolevad puud
- Olemasolev kanalisatsiooni torustik
- Olemasolev veetorustik
- Olemasolev sademeveekanalisatsioon
- Olemasolevad madalpinge kaablid
- Olemasolev madalpinge kaabel/ tänavavalgusti mast
- Olemasolev sidekaabel
- Olemasolev gaasitorustik
- Tehnorajatiste kaitsevöönd

MÄRKUSED:

1. topo-geodeetilise alusplaani koostas GEOPORT OÜ, töö nr M21141, 25.08.2021. a (koordinaadid riiklikus L-Est 97 süsteemis, kõrgused EH-2000 süsteemis) ;
2. planeeringuala on osa Järvepõllu ja Uusmaa tee 19 kinnistute ning lähiala detailplaneeringu alast, kehtestatud Rae Vallavalitsuse 10.09.2019. a korraldusega nr 1101.

OPTIMAL PROJEKT	Arhitekt K. Samblik	RAE VALD, PEETRI ALEVIK	Töö nr 525
	Projektijuht A. Anton	JÄRVEPÕLLU TEE 7, JÄRVEPÕLLU TEE 9 JA JÄRVESALU TEE 5 KINNISTUTE NING LÄHIALA DETAILPLANEERING	DP
	Tehnik	TUGIPLAAN	M 1:500
			07.03.2023
			AS - 03