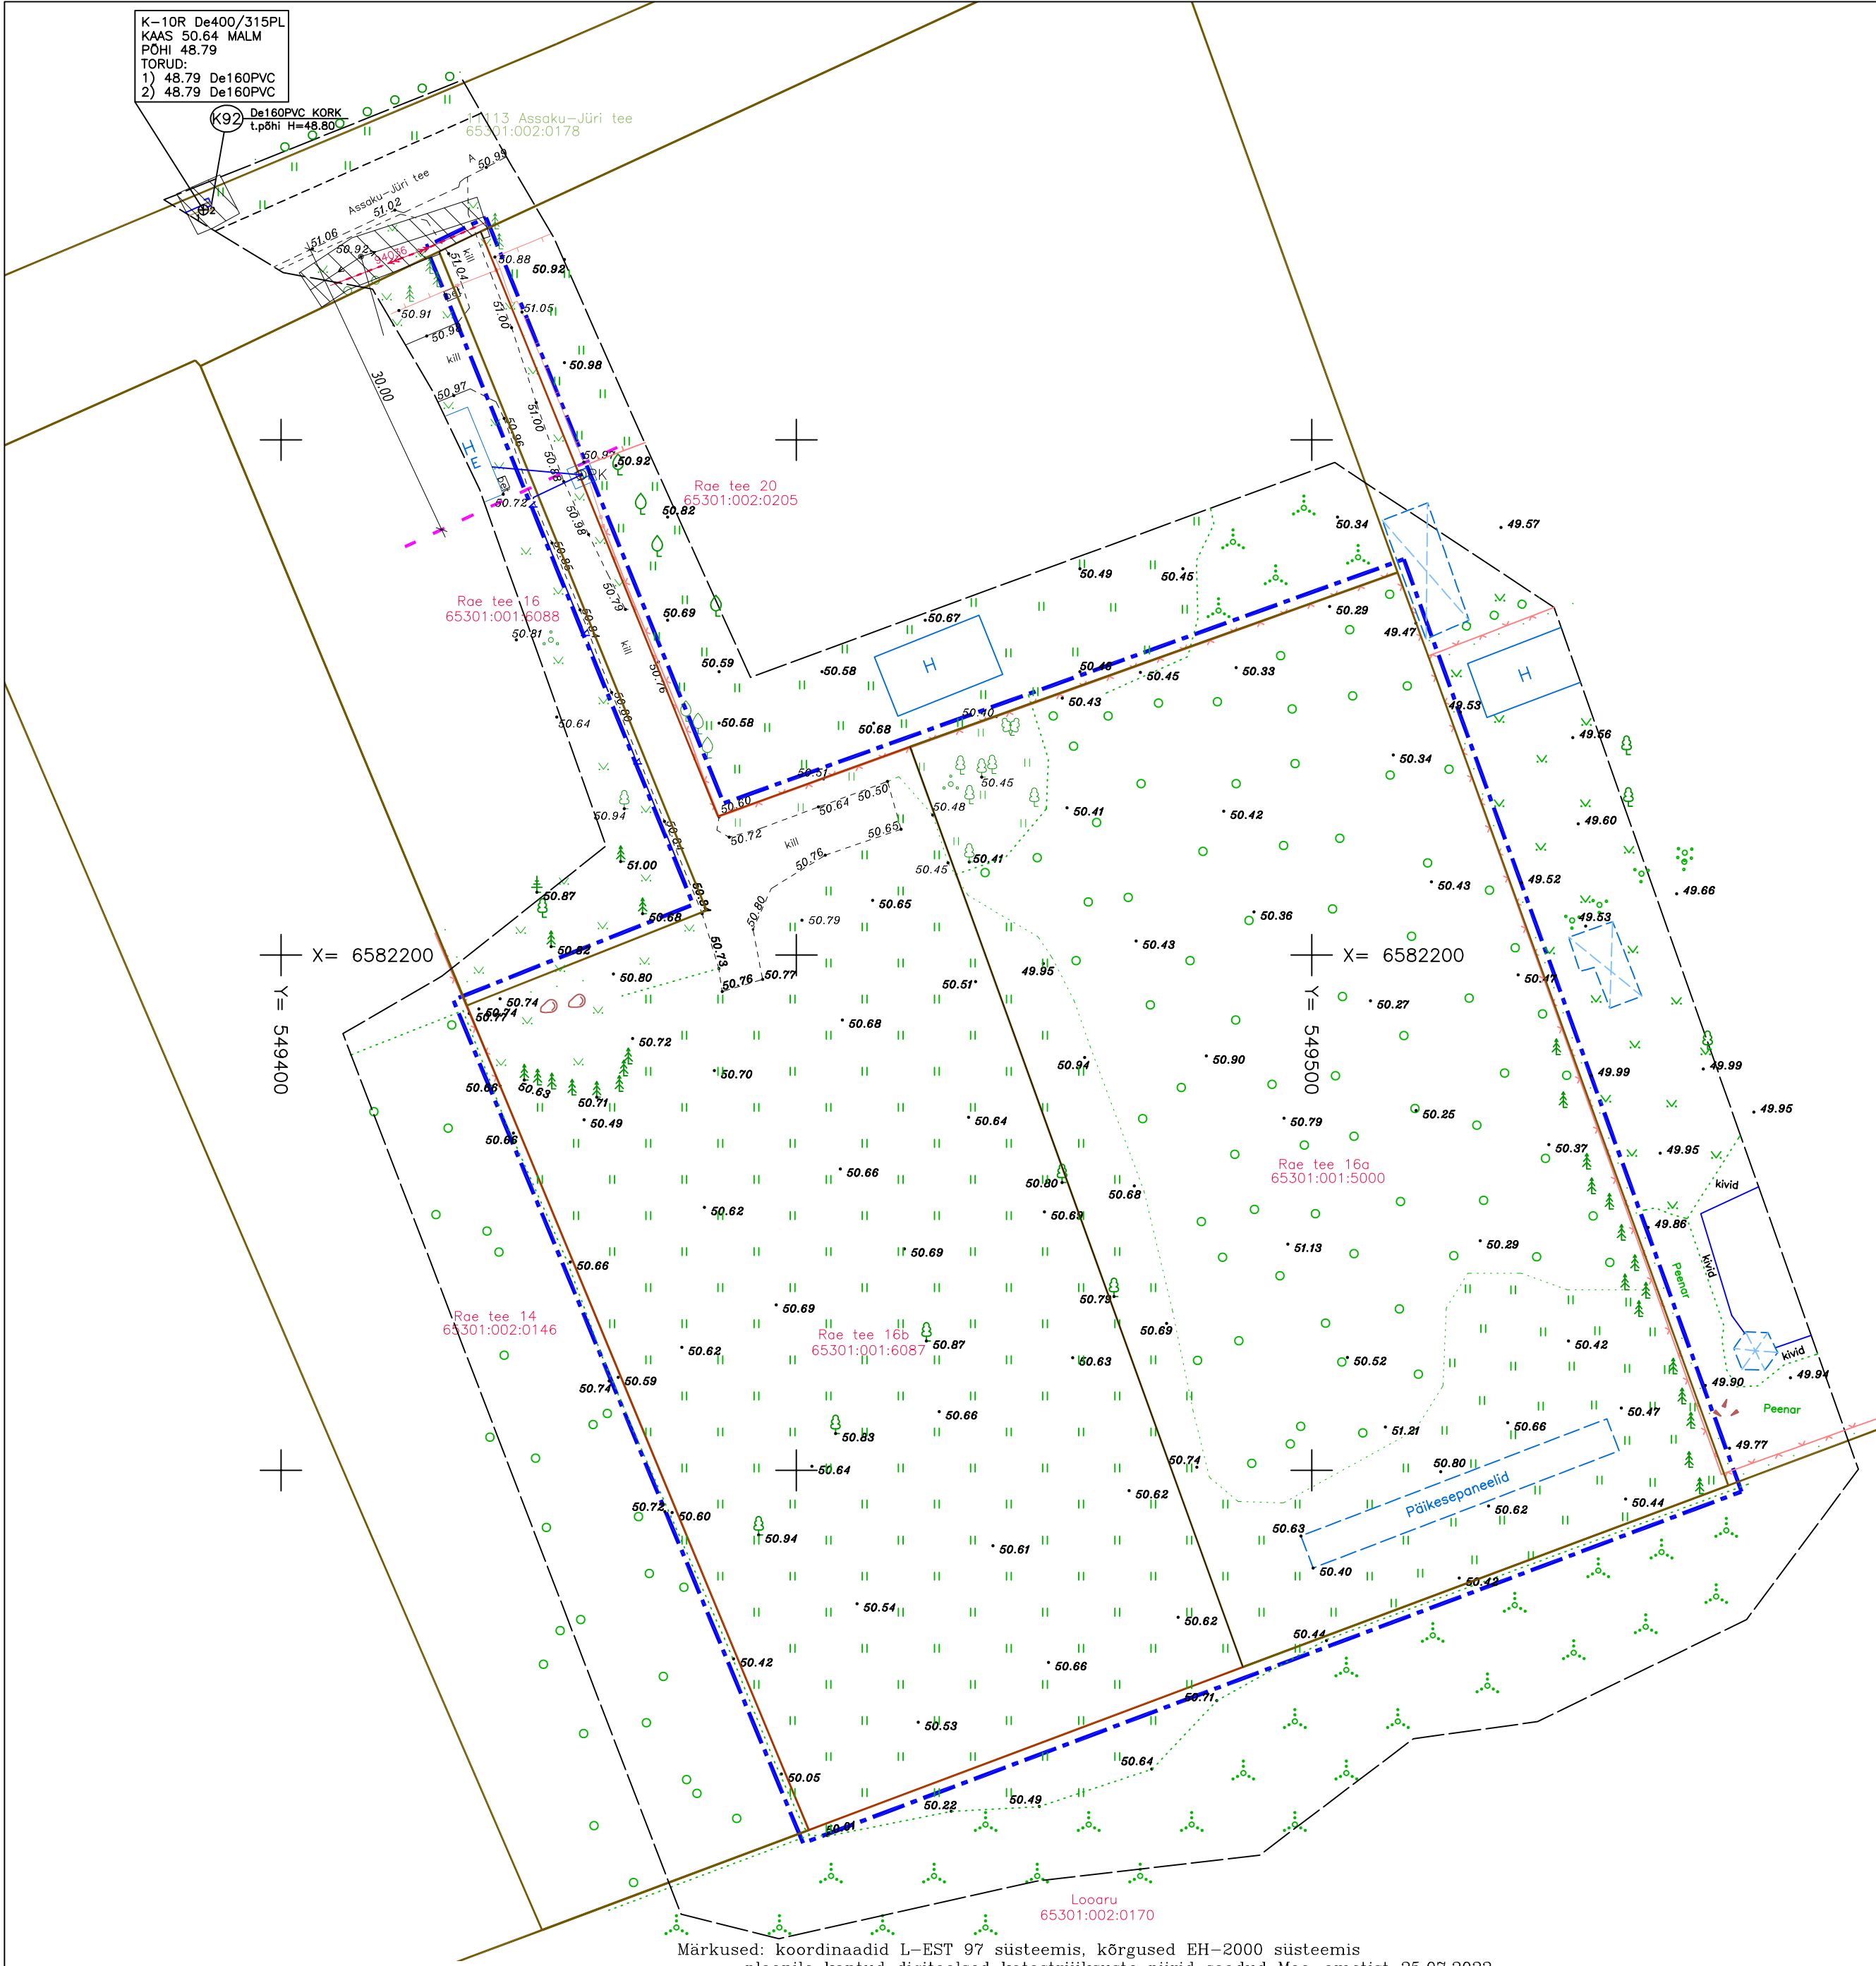
 


- Tingmärgid:
- Planeeritava ala piir ca 1 ha
 - Olemasolev katastriüksuse piir
 - Olemasolev asfaltkattega sõidutee
 - Olemasolev killustikust kattega tee
 - Olemasolev haljasala
 - Olemasolev kõrgusmärk
 - Olemasolev puu
 - Olemasolev põõsas
 - Olemasolev mets
 - Olemasolev võrkaed
 - Olemasolev kruusatee
 - Tee kaitsevöönd 30m tee äärmise sõiduraja välimisest servast
 - Tehnovõrkude kaitsevöönd
 - Olemasolev isevoolne kanalisatsioonitorusik
 - Olemasolev maaalune veetorustiktorusik
 - Olemasolev kanalisatsioonikaev
 - Olemasolev õhuliin
 - Olemasolev kõrgepinge maakaabel
 - Olemasolev puurkaev

Märkused:
Vee- ja kanalisatsioonitorustiku kaitsevööndi laius on 2m mõlemale poole torustikku
Madalpinge maakaabli kaitsevööndi laius on 1m mõlemale poole kaablit
Kõrgepinge maakaabli kaitsevööndi laius on 1m mõlemale poole kaablit
Madalpinge õhuliini kaitsevööndi laius on 2m mõlemale poole kaablit
Koordinaadid l-est 97 süsteemis.
Kõrgused EH2000 süsteemis.

TEHNOVÕRKUDE KOOSKÕLASTUSED	
JRK NR.	ASUTUS
1.	Telia AS
2.	Elektrilevi AS

Objekt / Projekti nimi		Töö nr.	Mõõtkava	Kuupäev
Rae tee 16b		T-64-22	1:500	25.07.2022
Joonis		Leht	2	Lehti
Topo-Geodeetiline mõõdistus				
Reg.nr. 14094944 Retter EEG000412				
Harju mk., Rae vald, Karla küla, Pärna tee 18				
Priskus2@gmail.com Tel 5282562				
K.Priskus				
/allkirjastatud digitaalselt/				
Geodeet 6				
Kutsetunnistus 124531				

Objekt:	Joonis:		Projekti staadium:
Rae küla Rae tee 16a ja 16b kinnistu detaiplaneering	Tugiplaan		DP eskiis
Rae vald, Harju maakond	Mõõtkava: 1:500	Joonise nr:	Töö nr:
	Kuupäev: 11.11.2022	DP-03	27-2022
Koostas:	Huvitatud isik:		Allkiri:
	Erkki Alliksoo		
Järve põik 2c, Assaku alevik, 75301 Rae vald	Koostas:		Allkiri:
MTR.EEP002936	Ermo Pais		
Reg. kood: 12307175	Kontrollis:		Allkiri:
www.e-majaprojekt.eu	Andrei Pleskatšjov		
erno@e-majaprojekt.eu			