


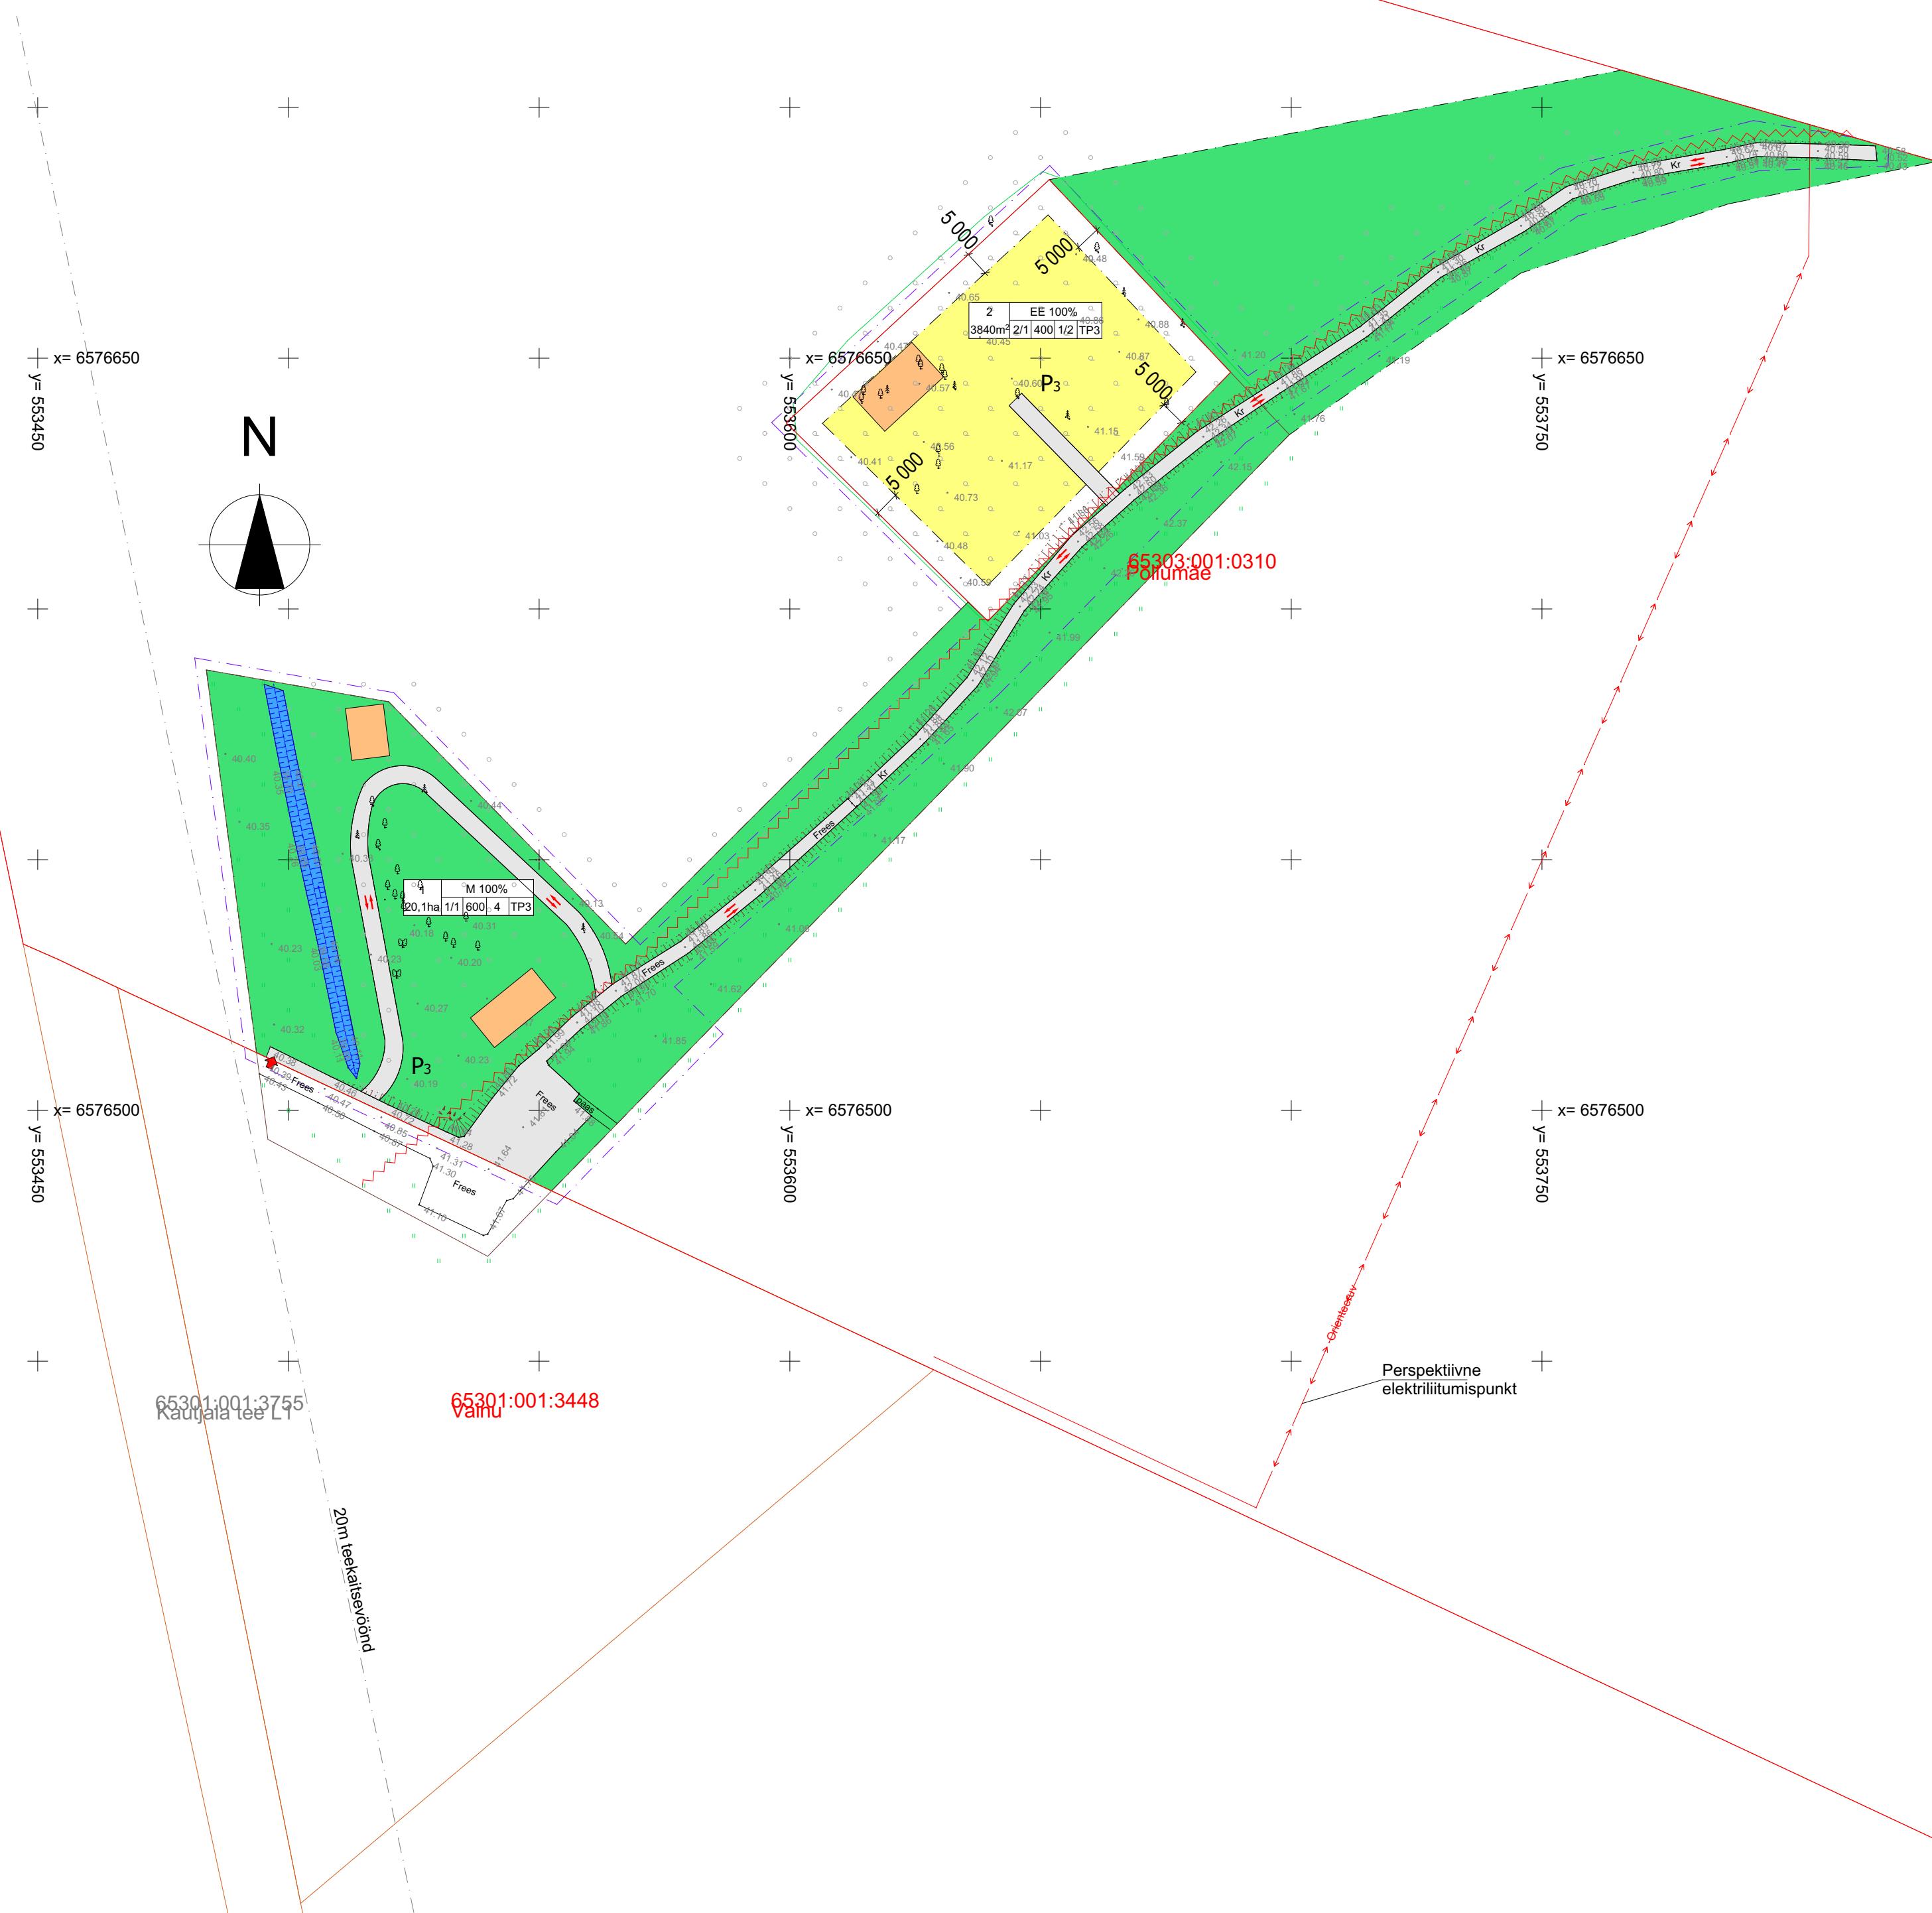

## TINGMÄRGID

|                                                                                     |                                                                            |
|-------------------------------------------------------------------------------------|----------------------------------------------------------------------------|
|  | Tööpiir                                                                    |
|  | Planeeritava ala piir                                                      |
|  | Naaberkatastriüksuse piir                                                  |
|  | Planeeritud krundi piir                                                    |
|  | Maaparandussüsteemi eesvoolu kaitsevöönd, kaldast 1m                       |
|  | Maaparandussüsteemi eesvoolu kaitsevööndi ulatus, hajaasutuses kaldast 12m |
|  | Tee kaitsevöönd                                                            |
|  | Rohevõrgustikupiir                                                         |
|  | Maatulundusmaa sihtotstarbega maa                                          |
|  | Ühепereelamu ehitusala                                                     |
|  | Kavandatava hoonestuse võimalik paiknemine ja suurus                       |
|  | Oi.o.l. veekogu                                                            |
|  | Planeeritav tee                                                            |
|  | Oi.o.l. madalapingehüülin                                                  |
|  | Autoliikluse sõidusuunad                                                   |
|  | Sissepääs krundile                                                         |
|  | Proj. parkimiskohad                                                        |

## KRUNTIDE NÄITAJAD


[illegible]

## ANDMED KRUNTIDE MOODUSTAMISEKS

| Krundi nr. | Krundi address | Kuulitakse planeeritud sihtotstarbe (vastavalt katastriküsimuse ligile) | Krundi planeeritud suurus | Moodustatakse künnistuse | Osade senine sihtotstarbe (vastavalt katastriküsimuse ligile) | Lidetavate-lahutatavate osade suurus |
|------------|----------------|-------------------------------------------------------------------------|---------------------------|--------------------------|---------------------------------------------------------------|--------------------------------------|
| 1          |                | Maailundusmaa                                                           | 20,1ha                    | 65303:001:0310           | Maailundusmaa                                                 | 65303:001:0310 20,1ha                |
| 2          |                | Eelumunaa                                                               | 3840,2m²                  | 65303:001:0310           | Maailundusmaa                                                 | 65303:001:0310 3840,2m²              |

## MAABILANSS

|                    |                           |            |
|--------------------|---------------------------|------------|
| Maa sihtsootstarve | Planeeritava lal kokku m2 | Kruntide t |
| Elamumaa EE        | 3840,2m <sup>2</sup>      | 1          |
| Maatukindusmaa M   | 20,1ha                    | 1          |
| Kokku              | 20,55ha                   | 2          |

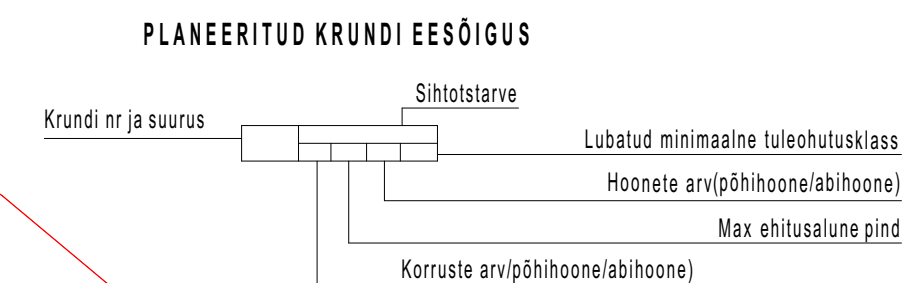

Märkused:  
Topo-geodeetilsie alusplaani koostas Topograaf OÜ 03.10.22  
Kõrgused on EH2000 süsteemis