


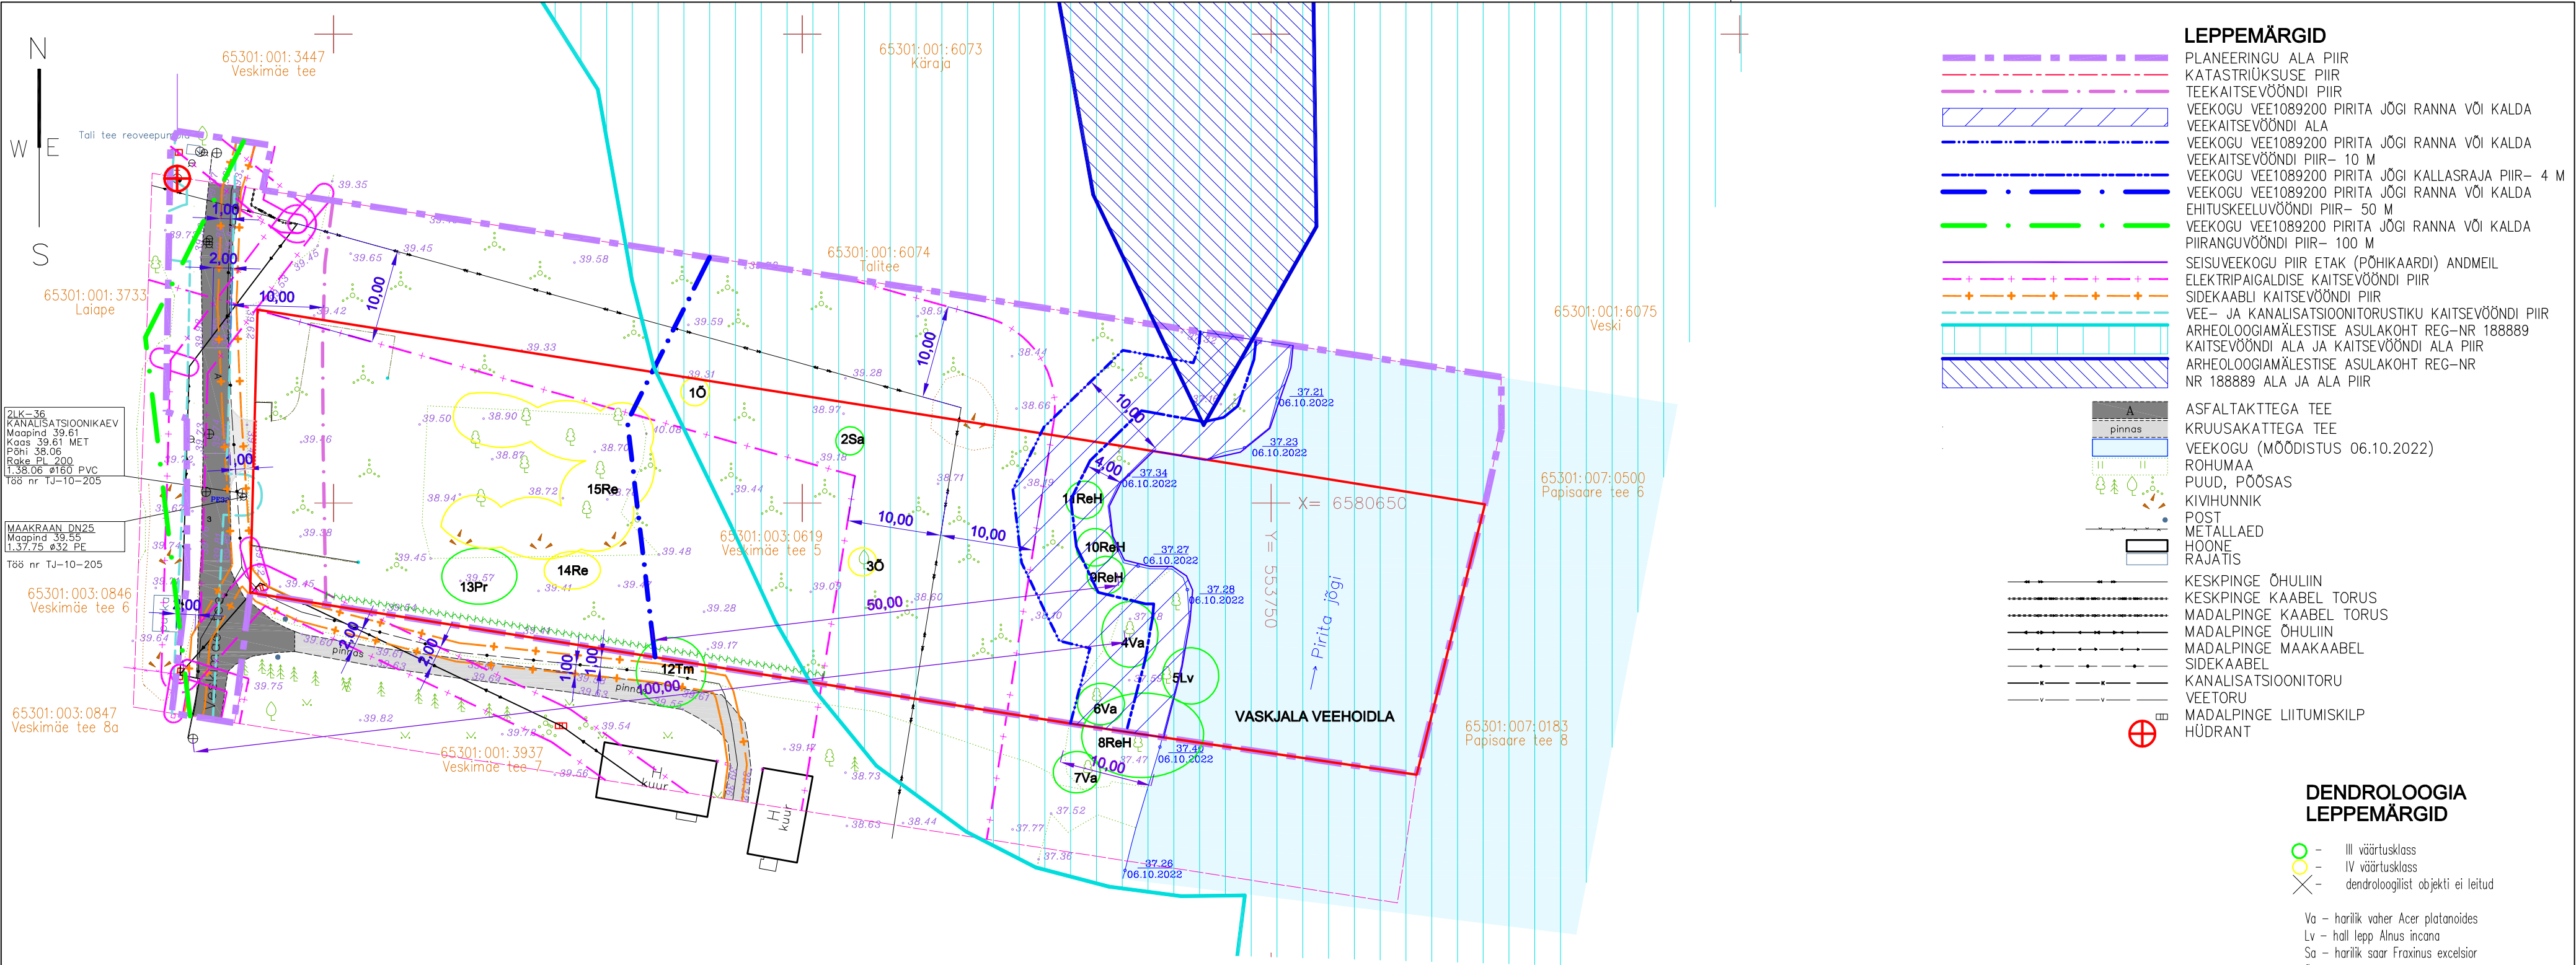

TOPO-GEODEETILISE MÕÖDISTUSE MÄRKUSED:

- Topo-geodeetiline alusplaan on tehtud 6. oktoobril 2022 firmas Geodeesia24 OÜ Pärnu mnt 139e, 11317 Tallinn (MTR reg. EEO000265, reg.12135099). Töö nr. 6864–22. Mõõdistaja Piia–Kristiina Miller, t. 56217960, info@geodeesia24.ee, vastutav geodeet: Marju Lember.
- Koordinaadid L–Est 97, kõrgused EH2000 süsteemis.
- Katastriüksuste piirid saadud Maa–ameti geoportaalist seisuga 06.10.2022.a.
- Katastriüksuste piirid on informatiivse tähendusega.

fail: DP03–05_Veskimäe–5_DP.dwg; referentsfail: Veskimäe–5_TOP0.dwg printfail: ML106_tugiplaan_2024–05–16.pdf

PLANEERITAV KINNISTU

olemasoleva kinnistu nimetus	krundi suurus –m ²	moodustatava kinnistu tunnus	katastriüksuse sihtotstarbe liik
Veskimäe tee 5	3872	65301:003:0619	elamumaa (001; E)–100%

PRINT: 580x297(H) mm

LEPPEMÄRGID

- PLANEERINGU ALA PIIR
- KATASTRIÜKSUSE PIIR
- TEEKAITSEVÕONDI PIIR
- VEEKOGU VEE1089200 PIRITA JÕGI RANNA VÕI KALDA VEEKAITSEVÕONDI ALA
- VEEKOGU VEE1089200 PIRITA JÕGI RANNA VÕI KALDA VEEKAITSEVÕONDI PIIR– 10 M
- VEEKOGU VEE1089200 PIRITA JÕGI KALLASRAJA PIIR– 4 M
- VEEKOGU VEE1089200 PIRITA JÕGI RANNA VÕI KALDA EHTUSKEELUVÕONDI PIIR– 50 M
- VEEKOGU VEE1089200 PIRITA JÕGI RANNA VÕI KALDA PIIRANGUVÕONDI PIIR– 100 M
- SEISUVEEKOGU PIIR ETAK (PÕHIKAARDI) ANDMEIL
- ELEKTRIPAIGALDISE KAITSEVÕONDI PIIR
- SIDEKAABLI KAITSEVÕONDI PIIR
- VEE– JA KANALISATSIOONITORUSTIKU KAITSEVÕONDI PIIR
- ARHEOLOOGIAMÄLSTISE ASULAKOHT REG–NR 188889 KAITSEVÕONDI ALA JA KAITSEVÕONDI ALA PIIR
- ARHEOLOOGIAMÄLSTISE ASULAKOHT REG–NR 188889 ALA JA ALA PIIR
- ASFALTAKTTEGA TEE
- KRUUSAKATTEGA TEE
- VEEKOGU (MÕÖDISTUS 06.10.2022)
- ROHUMAA
- PUUD, PÕOSAS
- KIVIHUNNIK
- POST
- METALLAED
- HOONE
- RAJATIS
- KESKPINGE ÕHULIIN
- KESKPINGE KAABEL TORUS
- MADALPINGE KAABEL TORUS
- MADALPINGE ÕHULIIN
- MADALPINGE MAAKAABEL
- SIDEKAABEL
- KANALISATSIOONITORU
- VEETORU
- MADALPINGE LIITUMISKILP
- HÜDRANT

DENDROLOOGIA LEPPEMÄRGID

- III väärtusklass
- IV väärtusklass
- dendroloogilist objekti ei leitud

- Va – harilik vaher Acer platanoides
- Lv – hall lepp Alnus incana
- Sa – harilik saar Fraxinus excelsior
- Õ – aedõunapuu Malus domestica
- Tm – harilik toomingas Padus avium
- Pr – harilik pirnpuu Pyrus communis
- ReH – hõberemmelgas Salix alba
- Re – raagremmelgas Salix caprea

Dendroloogilise ülevaate
koostas Ülle Jõgar
Aktiiniida OÜ

tellija: RAE VALD	huvitatud isik: Raul Loomets	projekteerimise staadium: DETAILPLANEERING	töö nr. 0722
töö: VESKIMÄE TEE 5 KATASTRIÜKSUSE DETAILPLANEERING VESKIMÄE TEE 5, VASKJALA KÜLA, RAE VALD, HARJU MAAKOND		joonise nimetus: TUGIPLAAN	mõõtkava 1:500
		projekteerija: OÜ ILM ARHITEKT, reg.11038098; mtr: EEP000054; tel. 6082148, +372 5057549, ilmar@ilmar.ee, www.ilmar.ee	volitatud arhitekt 7 Ilmar Jalas
			joonise nr. DP–3 16.05.2024