


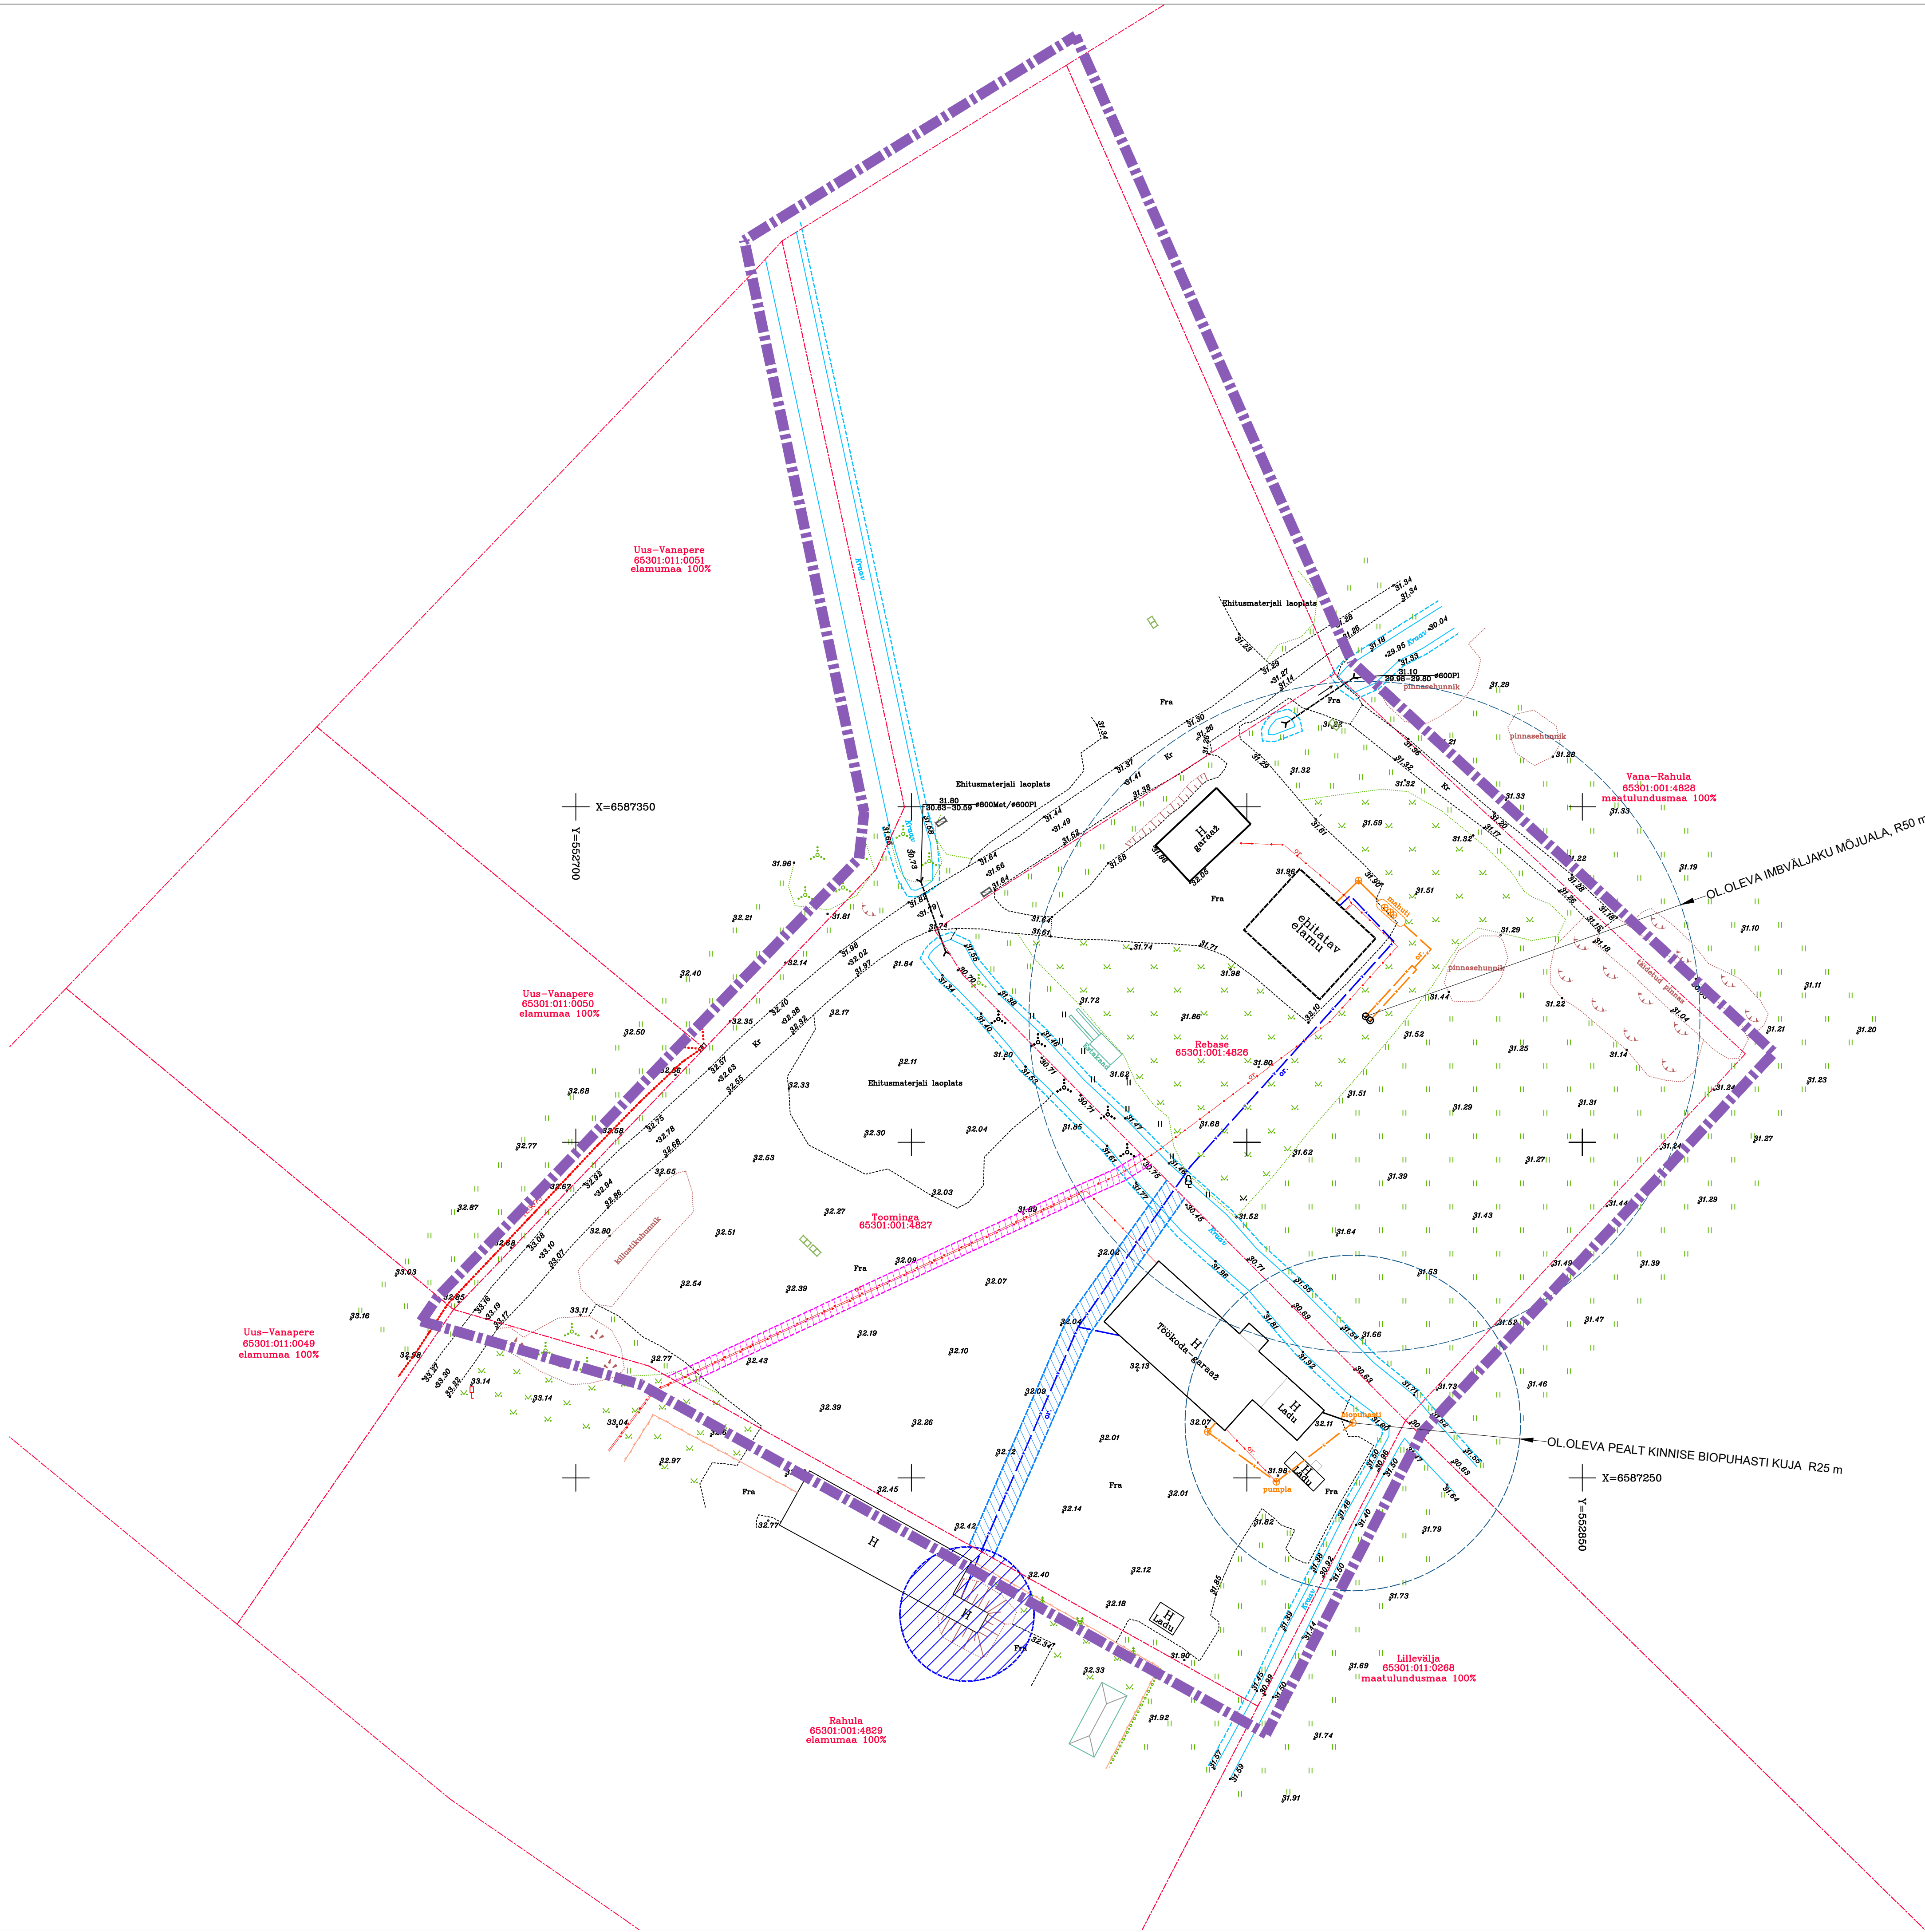

- TINGMÄRGID
- PLANEERITAV ALA
 - OL.OLEV KINNISTU PIIR
 - OL.OLEV SÕIDUTEE (KRUUS)
 - OL.OLEV HOONE
 - EHITATAV HOONE
 - OLEMASOLEV VEETRASS
 - OLEMASOLEV KANALISATISIOON
 - OL.OLEV MPKAABEL
 - MADALPINGE KAITSEVÕÖND
 - VEETORUSTIKU KAITSEVÕÖND
 - KRAAVIKAITSEKAITSEVÕÖND

ÕÜ R. VALK ARHITEKTUURIBÜROO REG. NR. 1003014 TÄHTSUS: 02-2001 VABARIIGI KINNISTU TEE 2a - 9 10100 TEL/FAX: +372 6563079 e-mail: valk.anna@gmail.com	OBJEKT:	HARIJUMAA, RAE VALD, ÜLEJÕE KÜLA TOOMINGA JA REBASE KINNISTUTE JA LÄHIALA DETAILPLANEERING	LEPING:	2271	TÖÖ NR:	2271	LEHT:	DP-02
	JOONIS:	TUGIPLAAN	ARHITEKT:	R. VALK	ARHITEKT:	O. ADAMSON		
	TELLUA:	URMAS KLEEBERG, AARE KLEBERG	STAADIUM:	ESKIS	KUUPÄEV:	11.2024	MOOT:	1:500