


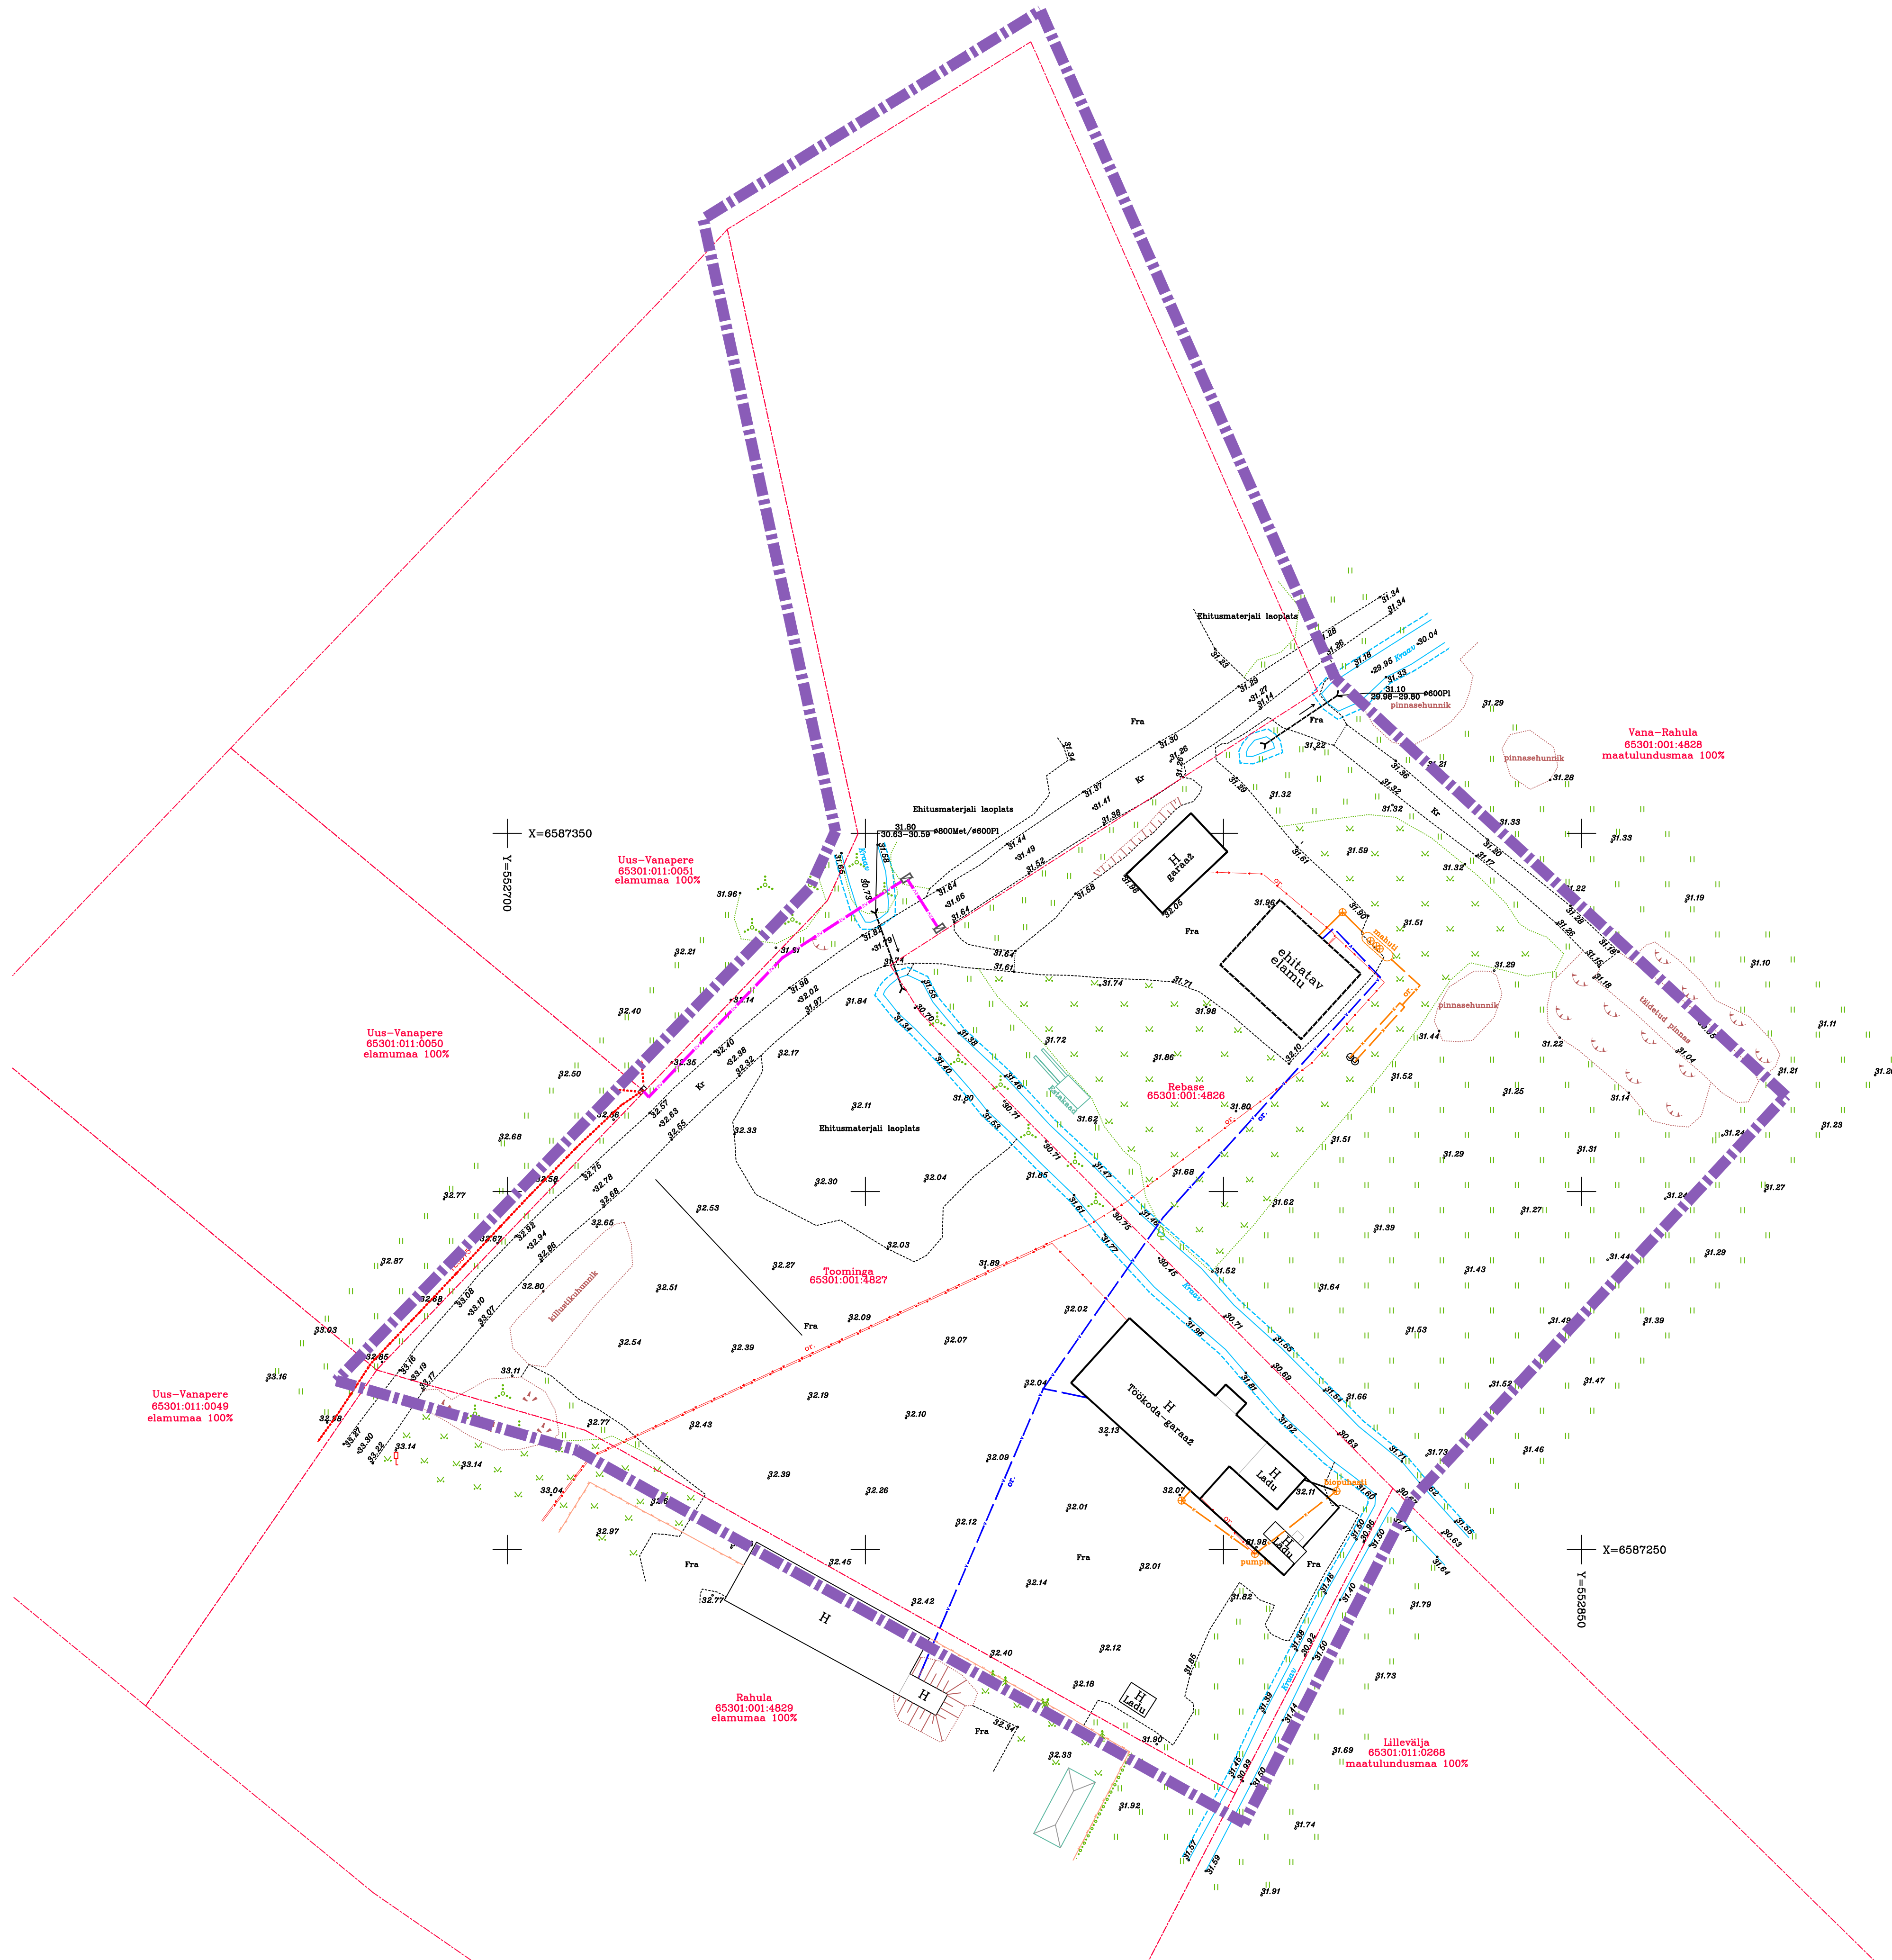

TINGMÄRGID

- PLANEERITAV ALA
- OL.OLEV KINNISTU PIIR
- OL.OLEV SÕIDUTEE (KRUUS)
- OL.OLEV HOONE
- EHITATAV HOONE
- OLEMASOLEV VEETRASS
- OLEMASOLEV KANALISATISIOON
- OL.OLEV MPKAABEL

OÜ R. VALK ARHITEKTUURIBÜROO REG. NR. 10030154 ÜHENDIS. EE-8981 VASKNÄMMESUMI TEE 2a - 9 TALLINN 13512, 6563079 e-mail: valk.ari@gmail.com	OBJEKT:	HARJUMAA, RAE VALD, ÜLEJÕE KÜLA TOOMINGA JA REBASE DETAILPLANEERINGU ESKIIS	LEPING:	2271	TÖÖ NR:	2271	LEHT:	DP-02
	JOONIS:	TUGIPLAAN	ARHITEKT:	R. VALK	ARHITEKT:	O. ADAMSON		
	TELLIA:	URMAS KLEEBERG, AARE KLEEBERG	STADIUM:	ESKIIS	KUUPÄEV:	11.2022	MÕÖT:	1:500