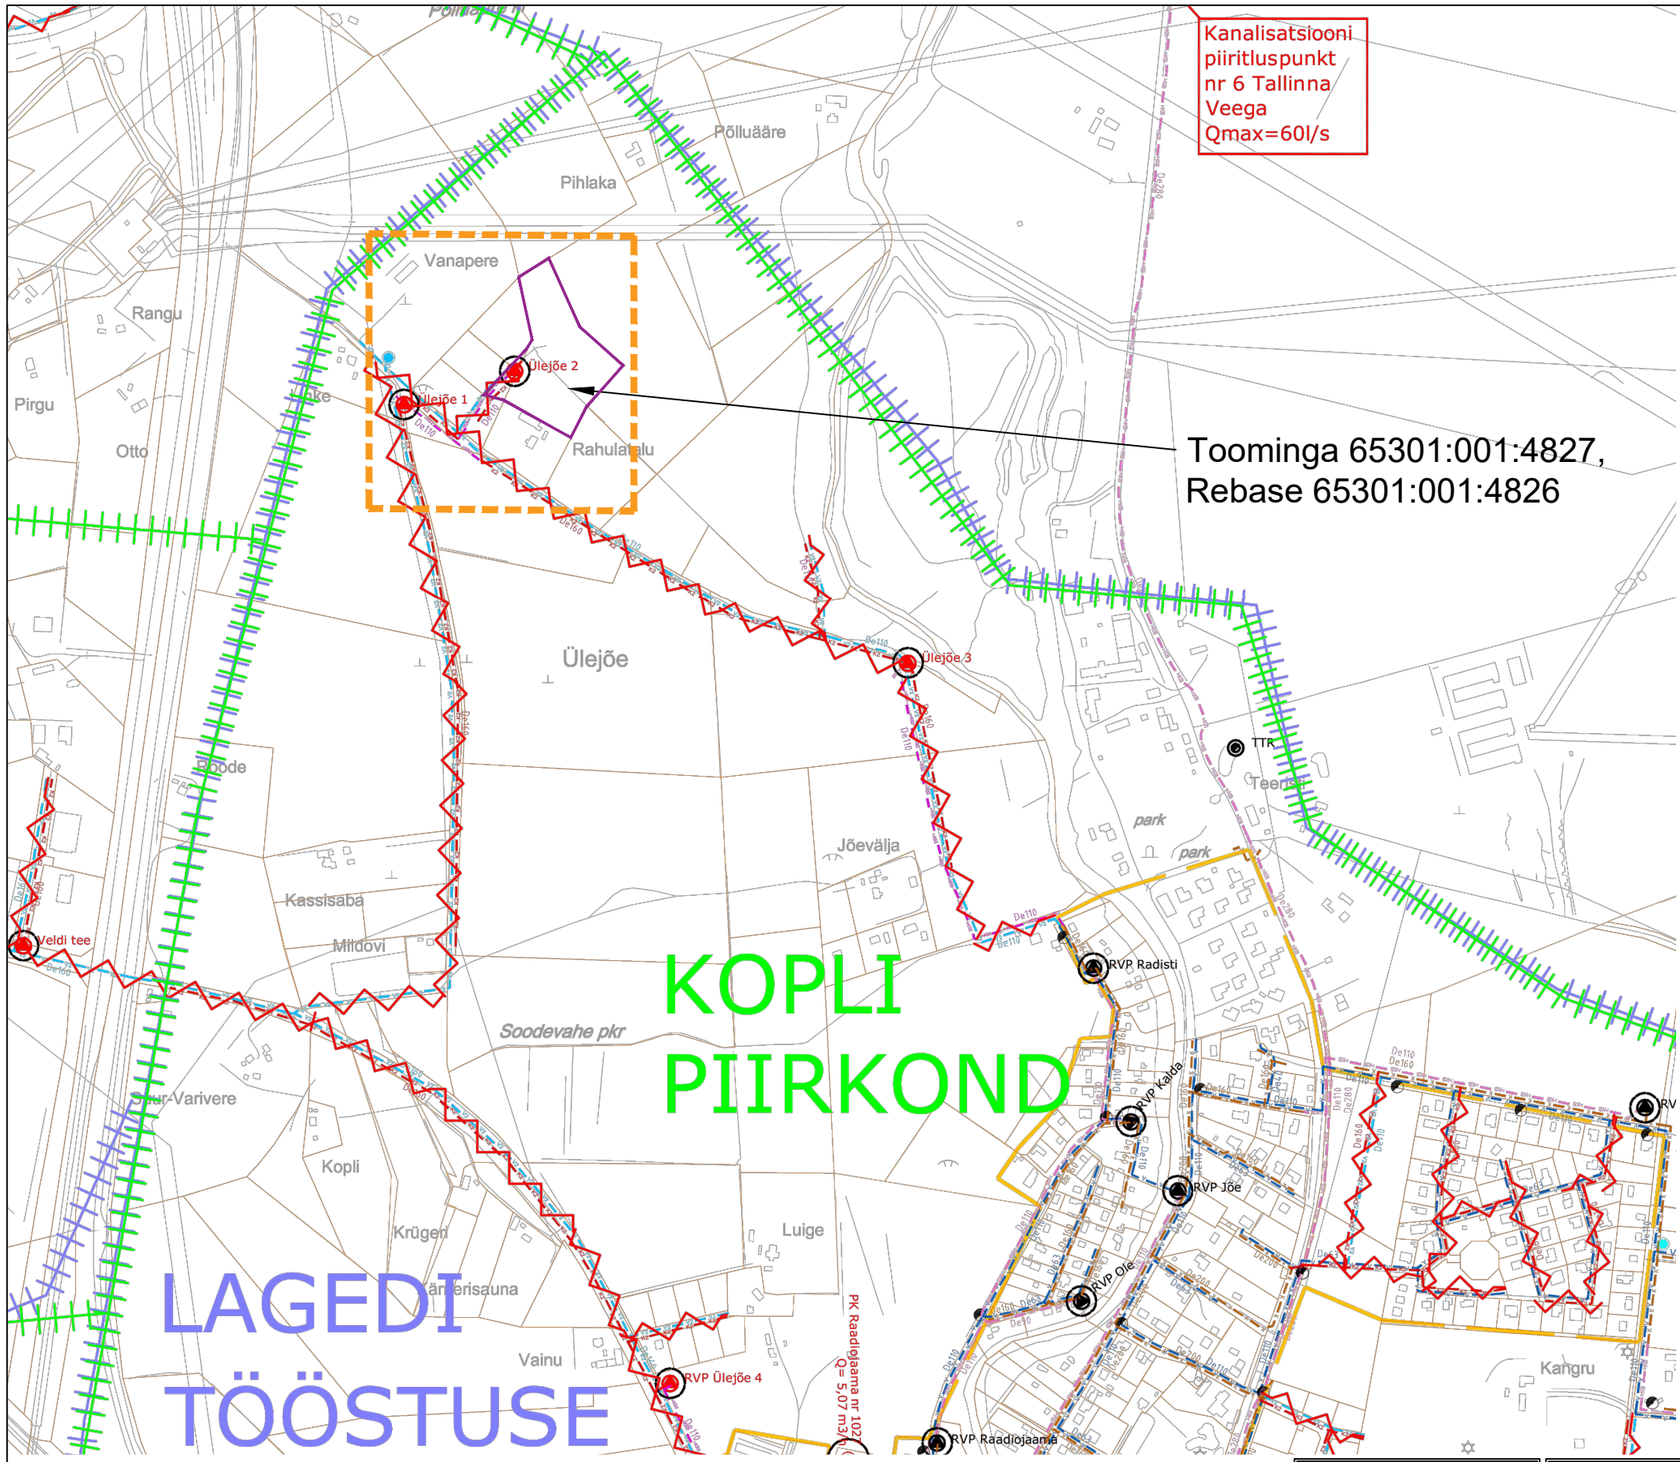

olemasolev reoveetorustik
olemasolev reovee survetorustik
olemasolev veetorustik
likvideeritav torustik
planeeritav reovee torustik (lühiajaline programm)
planeeritav reovee survetorustik (lühiajaline programm)
planeeritav veetorustik (lühiajaline programm)
planeeritav reoveetorustik (pikaajaline programm)
planeeritav reovee survetorustik (pikaajaline programm)
planeeritav veetorustik (pikaajaline programm)
rekonstruaaritav reovee torustik (lühiajaline programm)
rekonstrueeritav reovee survetorustik (lühiajaline programm)
rekonstrueeritav veetorustik (lühiajaline programm)
rekonstrueeritav reoveetorustik (pikaajaline programm)
rekonstrueeritav reovee survetorustik (pikaajaline programm)
rekonstrueeritav veetorustik (pikaajaline programm)
arendajate poolt rajatavad torustikud

RVP	olemasolev reoveepuhasti
RVP	planeeritav reoveepuhasti
RVP	rekonstrueeritav reoveepuhasti
RVP	olemasolev reoveepumpla
RVP	planeeritav reoveepumpla
RVP	rekonstrueeritav reoveepumpla
KM	olemasolev reovee kogumismahuti
KM	planeeritav reovee kogumismahuti
PU	olemasolev reovee purgla
PU	planeeritav reovee purgla
PK	olemasolev puurkaev-pumpla
PK	planeeritav puurkaev-pumpla
PK	rekonstrueeritav puurkaev-pumpla
PK	tamponeeritav puurkaev
II-PJ	olemasolev II-astme pumpla
II-PJ	planeeritav II-astme pumpla
II-PJ	rekonstrueeritav II-astme pumpla
III-PJ	olemasolev III-astme pumpla
III-PJ	planeeritav III-astme pumpla
III-PJ	rekonstrueeritav III-astme pumpla
VPJ	planeeritav veetöötlusjaam/seade
VPJ	olemasolev veetöötlusjaam/seade
TTR	olemasolev tuletõrjeveehoidla
TTR	planeeritav tuletõrjeveehoidla (lühiajaline programm)
TTR	planeeritav tuletõrjeveehoidla (pikaajaline programm)
	olemasolev tuletõrjehüdrant
	planeeritav tuletõrjehüdrant (lühiajaline programm)
	planeeritav tuletõrjehüdrant (pikaajaline programm)
TTV-XX	olemasolev tuletõrjepumpla
TTV-XX	planeeritav tuletõrjepumpla (lühiajaline programm)
TTV-XX	planeeritav tuletõrjepumpla (pikaajaline programm)
	planeeritav monitooringukaev (lühiajaline programm)
	planeeritav monitooringukaev (pikaajaline programm)
	kuja / sanitaarkaitse tsoon
	olemasolev (määratud) reoveekogumisala
	likvideeritav reoveekogumisala
	veevõrgu olemasoleva survetsooni piir
	veevõrgu perspektiivse survetsooni piir

INFRAGATE EESTI AS
KADAKA TEE 5
10621 TALLINN
TEL. 626 7777
FAKS. 656 3082
www.infragate.ee
E-POST: info@infragate.ee
MTR EP10845129-0001

Tellija	AS Elveso	Töö nr. 147-16/RAE1(
Töö nimetus	Rae valla ühisveevärgi ja -kanalisatsiooni arendamise kava aastateks 2017-2028	Staadium AK skeem
Objekt	Peetri, Järveküla, Assaku, Lehmja, Pildiküla, Jüri, Vaskjala, Karla, Lagedi, Kopli, Soodevahe	Kuupäev 31.01.2017
Projektijuht L. Mürk Kontrollija R.Terase Projekteerija L. Mürk Projekteerija	Leht Olemasolevad ja perspektiivsed survetsoonid	Mõõtkava 1:5000 Lehe nr. 2-0

OÜ R. VALK
ARHITEKTUURIBÜROO
REG. NR. 10539154
LITSENTS EE-6981
VABAÕHUMUUSEUMI TEE 2a – 9
TALLINN 13522
TEL./FAX +372 6563079
e-mail: valk.arh@gmail.com

OBJEKT: HARJUMAA, RAE VALD, ÜLEJÕE KÜLA TOOMINGA JA REBASE KINNISTUTE JA LÄHIALA DETAILPLANEERING	LEPING: 2271	TÖÖ NR: 2271	LEHT: DP-07
JOONIS: VÄLJAVÕTE ÜVK-st	ARHITEKT:	R .VALK	
	ARHITEKT:	O. ADAMSON	
TELLIJA: URMAS KLEEBERG, AARE KLEBERG	STAADIUM: DP	KUUPÄEV: 04.2025	MÕÕT: -