
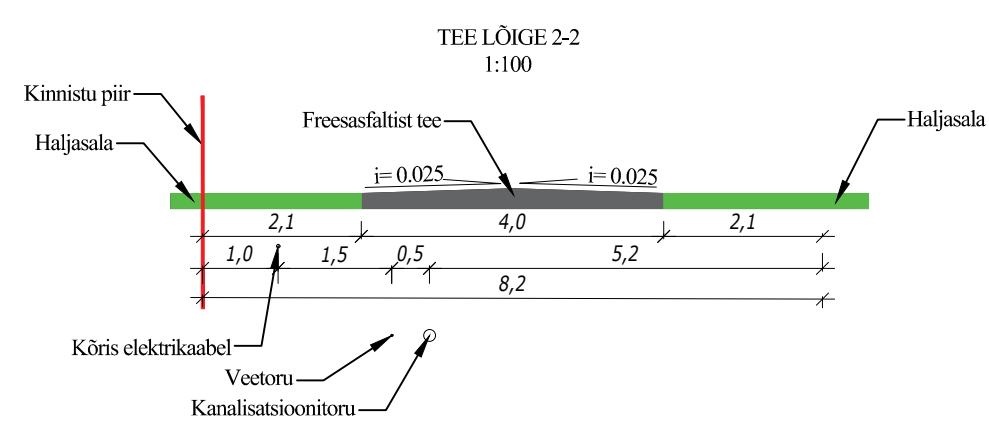
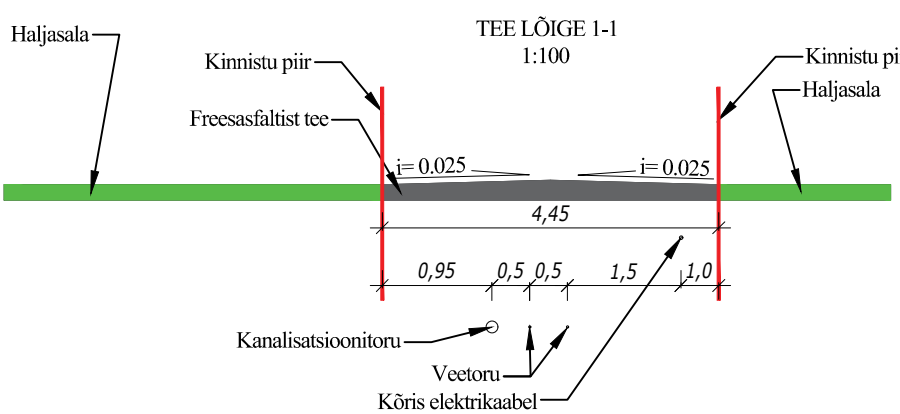


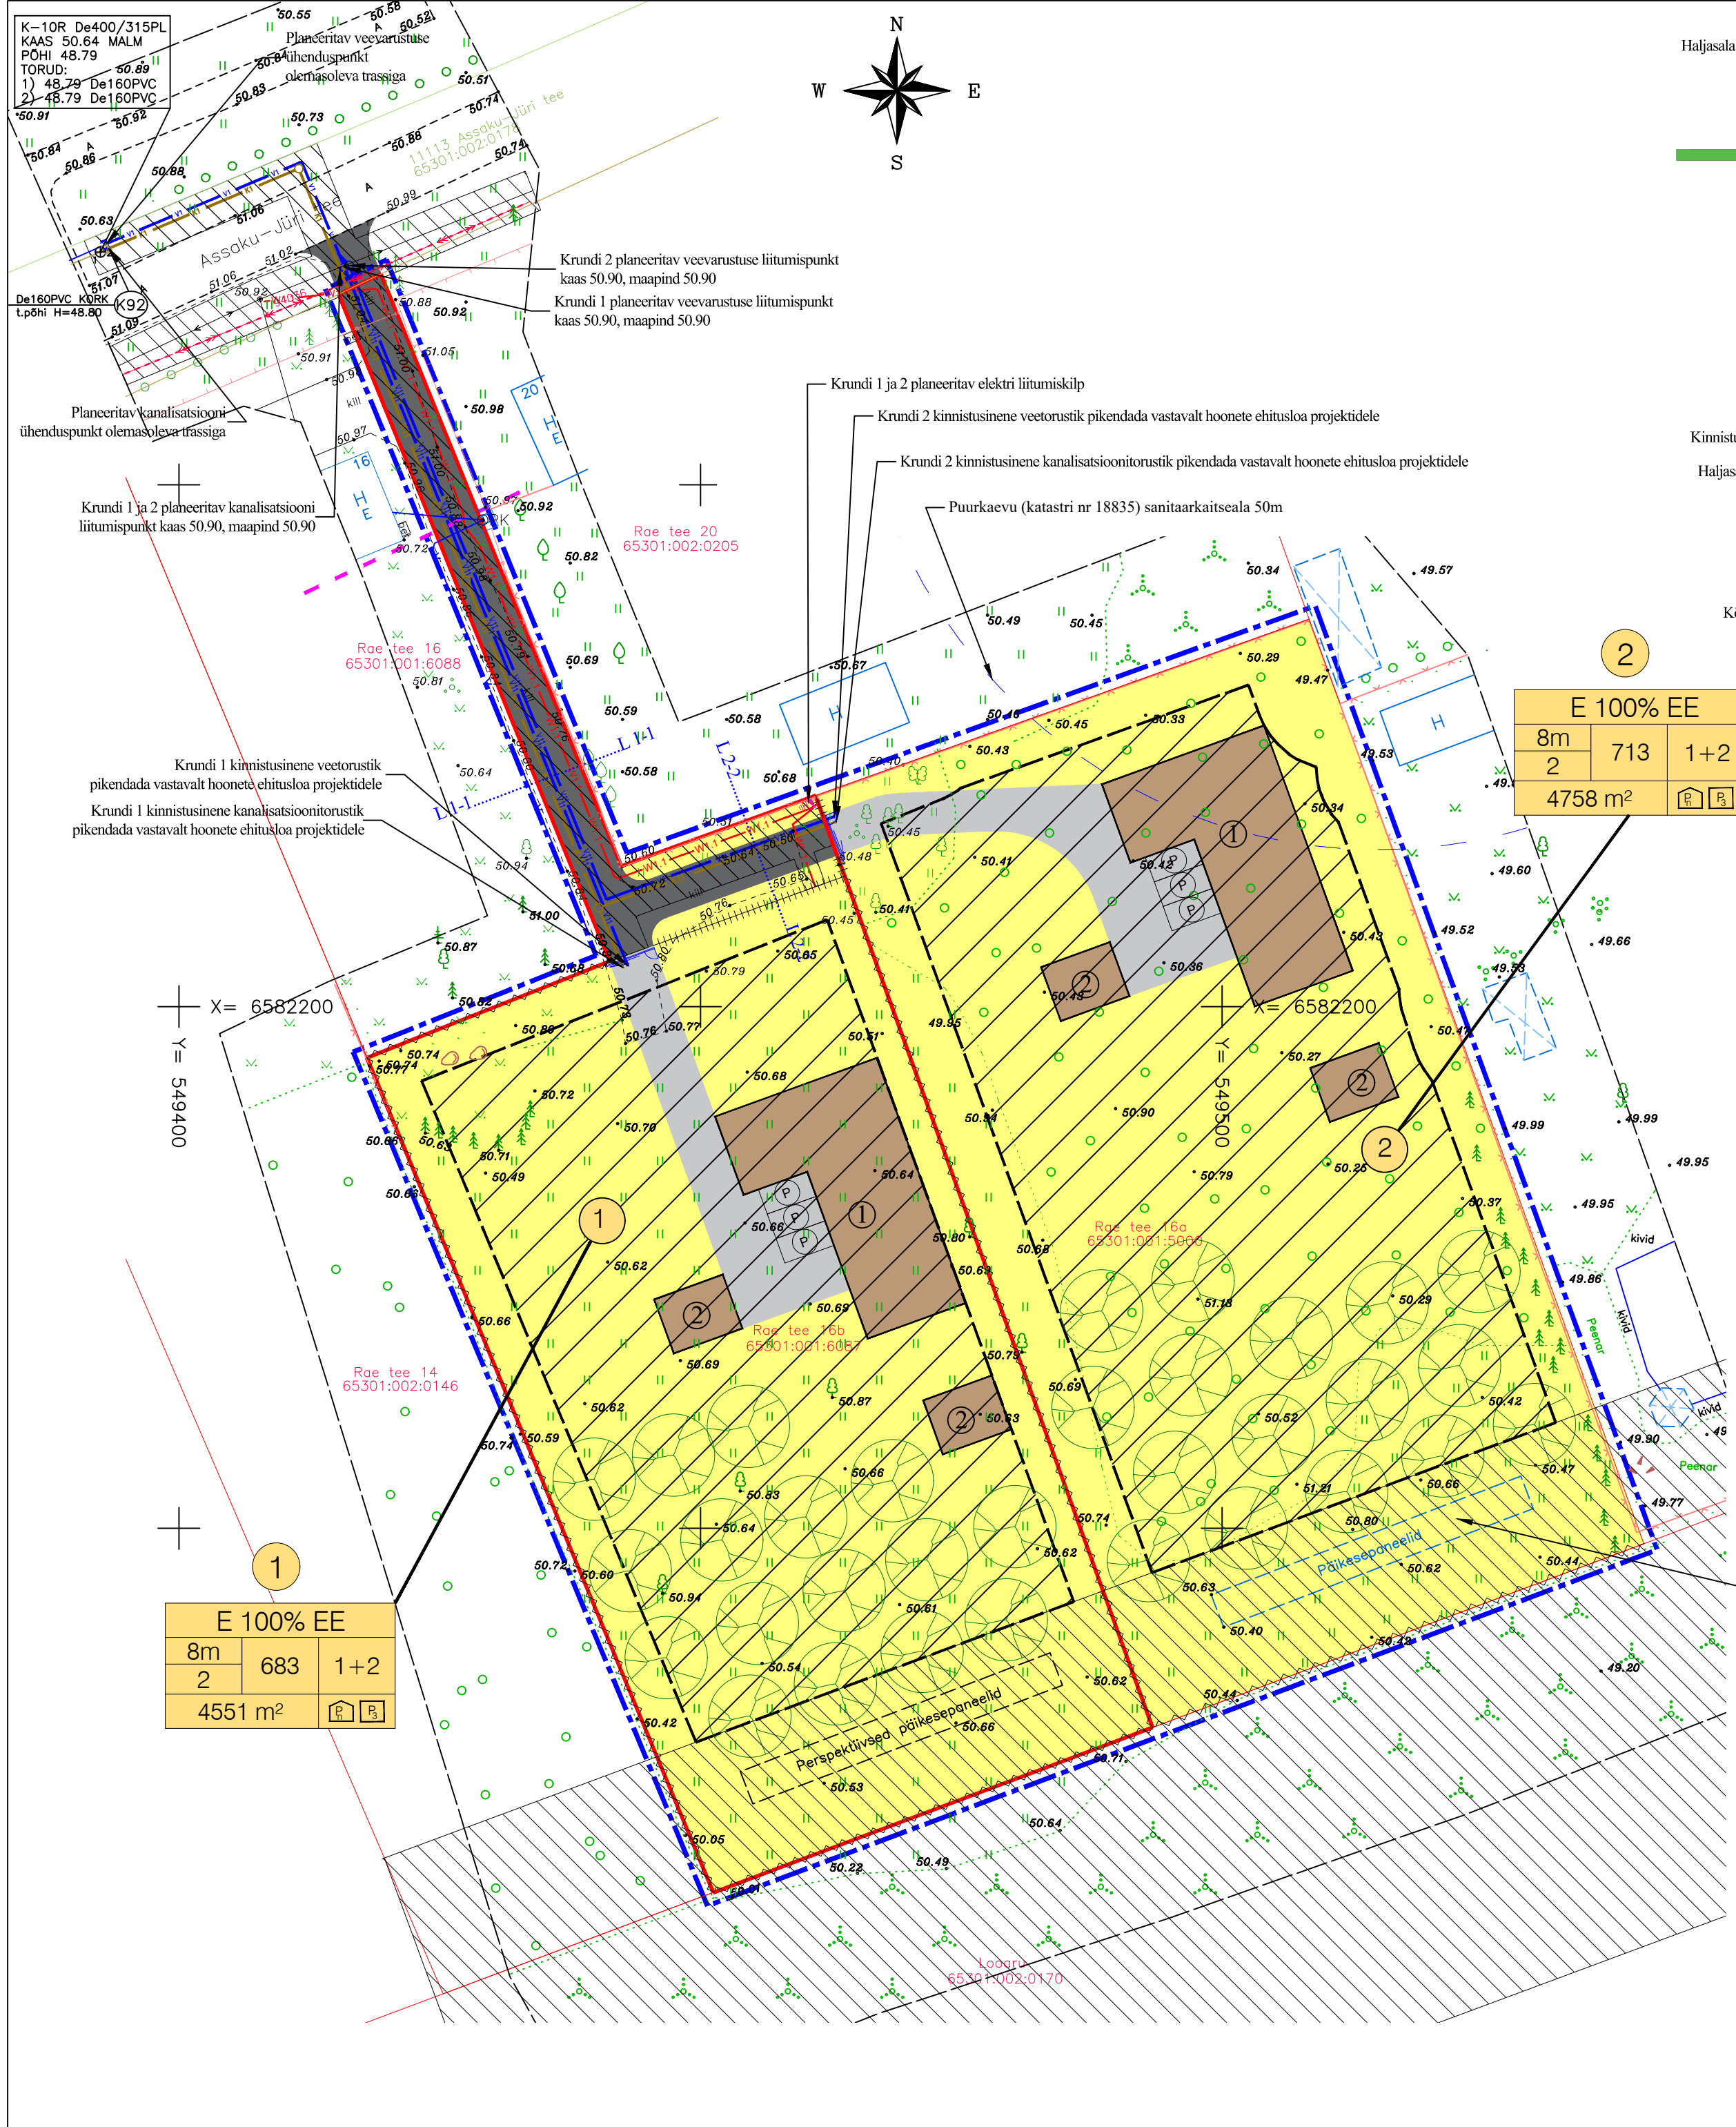

- Tingimärgid:
- Planeeritava ala piir ca 0,9 ha
 - Olemasolev katastrirüksuse piir
 - Planeeritav katastrirüksuse piir
 - Perspektiivne üksikelamu asukoht
 - Perspektiivne abihoone asukoht
 - Planeeritav freesasfalt
 - Olemasolev asfaltkattega sõidutee
 - Olemasolev killustikust kattega tee
 - Planeeritav hoonestusala
 - Olemasolev haljasala
 - Olemasolev kõrgusmärk
 - Olemasolev puu
 - Olemasolev põõsas
 - Olemasolev mets
 - Olemasolev võrkaed
 - Planeeritav parkimiskoht
 - Planeeritav kivistus
 - Olemasolev kruusatee
 - Tee kaitsevöönd 30m tee äärmise sõiduraja välimisest servast
 - Planeeritav parkimiskoht
 - Planeeritav metallist postidel võrkpiire
 - Planeeritav metallist postidel puitpiire
 - Planeeritav auto- ja jalgräval
 - Planeeritav kõrghaljastus
 - Planeeritav kinnistu sisene kanalisatsioonitorustik
 - Planeeritav kinnistu sisene maaalune veetorustik
 - Planeeritav ühisveevärgi kanalisatsioonitorustik
 - Planeeritav maaalune ühisveevärgi veetorustik
 - Planeeritav 0,4 kV maakaabelliin hülis
 - Planeeritav elektri liitumiskilp
 - Tehnovõrkude kaitsevöönd
 - Olemasolev izevolne kanalisatsioonitorustik
 - Olemasolev maaalune veetorustik
 - Olemasolev kanalisatsioonikaev
 - Olemasolev õhuliin
 - Olemasolev kõrgepinge maakaabel
 - Olemasolev puurkaev

Tehnilised näitajad:	
Planeeritava ala ligikaudne suurus:	0,9 ha
Rae tee 16b kinnistu suurus:	4551 m ²
Rae tee 16a kinnistu suurus:	4758 m ²
Kinnistu suurus kokku:	9309 m ²
Sihtotstarve: elamumaa 100 %	

Planeeritava ala bilanss:	
Elamumaa (E)	9309 m ²
Krunt 1 Elamumaa (E)	4551 m ²
Krunt 2 Elamumaa (E)	4758 m ²
Pindala kokku:	9309 m ²

Märkused: Vaata lähteandmetest Transpordiameti seisukohti detailplaneeringu koostamiseks Vee- ja kanalisatsioonitorustiku kaitsevööndi laius on 2m mõlemale poole torustikku Madalpinge maakaabli kaitsevööndi laius on 1m mõlemale poole kaablit Kõrgepinge maakaabli kaitsevööndi laius on 1m mõlemale poole kaablit Kõrgepinge õhuliini kaitsevööndi laius on 25m mõlemale poole kaablit Madalpinge õhuliini kaitsevööndi laius on 2m mõlemale poole kaablit Koordinaadid I- est 97 süsteemis. Kõrgused EH2000 süsteemis.		Tehnovõrkude koondplaan		Detailplaneering
Objekt: Rae küla Rae tee 16a ja 16b kinnistu detaiplaneering Rae vald, Harju maakond kovID DP1243		Möötkava: 1:500 Kuu: 08.08.2023		Töö nr: 27-2022
Koostas: EP MAJAPROJEKT OÜ Järve põik 2c, Assaku alevik, 75301 Rae vald MTR EEP002936 Reg. kood: 12307175 www.e-majaprojekt.eu erno@e-majaprojekt.eu		Huvitatud isik: Erkki Alliksoo		Allikiri:
		Koostas: Ermo Pais		Allikiri:
		Kontrollis: Andrei Pleskatšjov		Allikiri: