


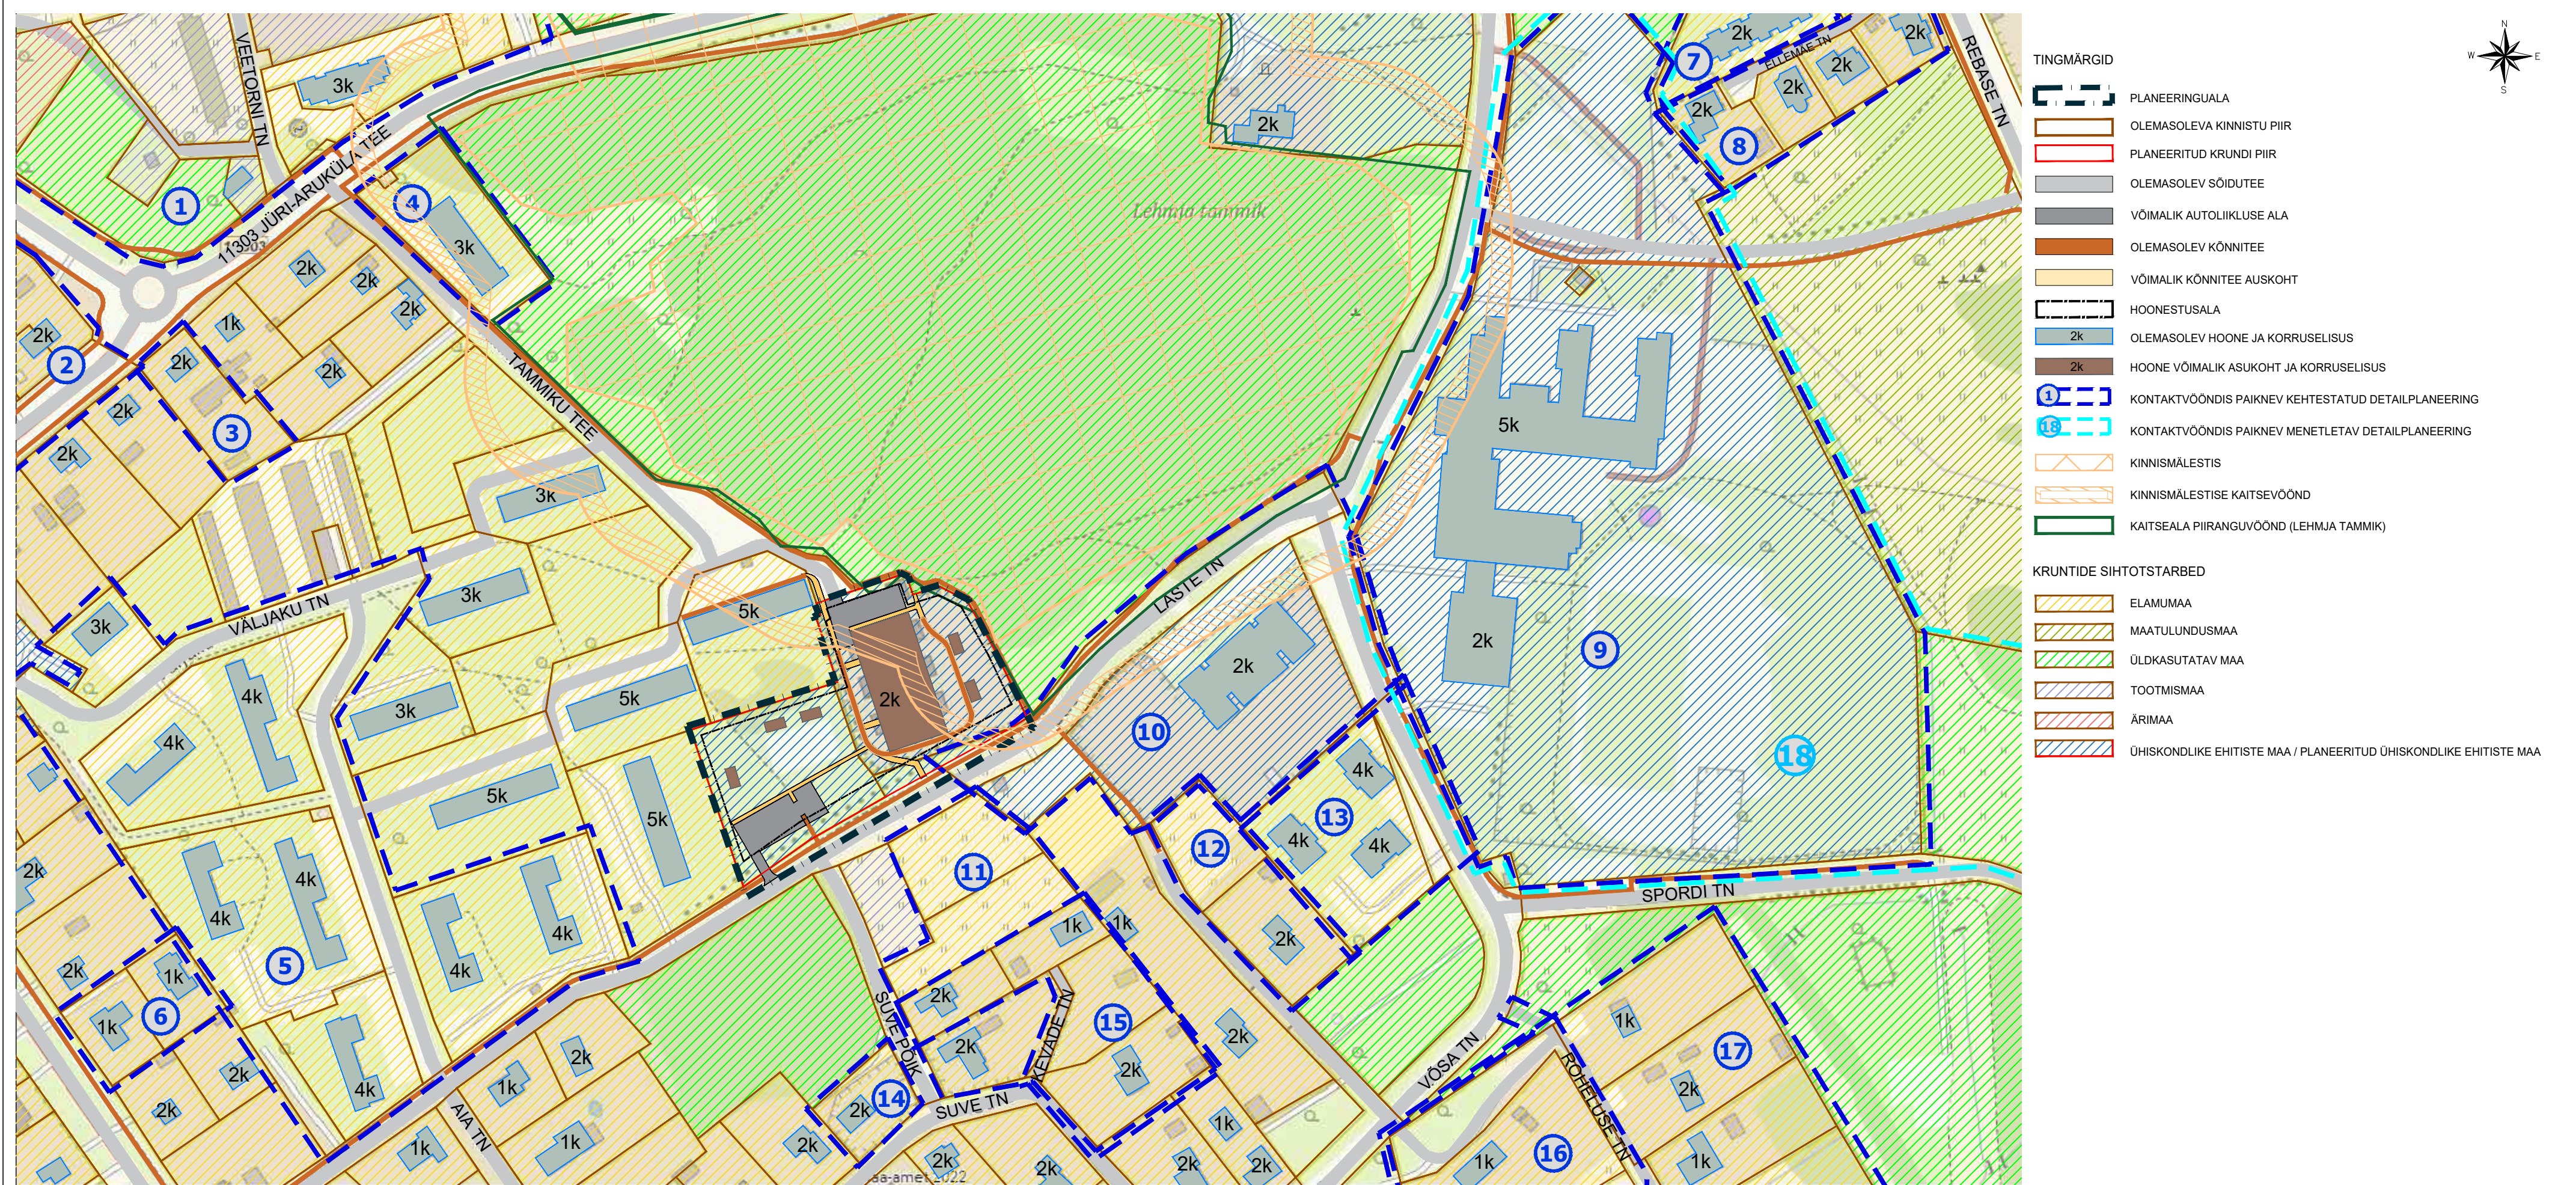

PLANEERINGUALA LÄHIÜMBRUSES ALGATATUD JA KEHTESTATUD DETAILPLANEERINGUD

Jrk nr	DP nimetus	Stadium
1	DP0056 - JÜRI VEETORNI TOOTMISPIIRKONNA DETAILPLANEERING (OSALISELT KEHTETU)	KEHTESTATUD 04.12.2001 otsus nr 284
2	DP0014 - JÜRI KESKUSE DETAILPLANEERING (OSALISELT KEHTETU)	KEHTESTATUD 16.04.1996 otsus nr 75
3	DP0954 - ARUKÜLA TEE 19 KINNISTU JA LÄHIALA DETAILPLANEERING	KEHTESTATUD 05.02.2019 korraldus nr 219
4	DP0085 - TAMMIKU TEE 2 KINNISTU DETAILPLANEERING	KEHTESTATUD 08.10.2002 otsus nr 381
5	DP0127 - VÄLJAKU ELAMUKVARTALI DETAILPLANEERING	KEHTESTATUD 09.03.2004 otsus nr 210
6	DP0773 - AAVIKU TEE 12 JA LÄHIALA DETAILPLANEERING	KEHTESTATUD 27.01.2015 korraldus nr 97
7	DP0263 - ARUKÜLA TEE 27 KINNISTU DETAILPLANEERING	KEHTESTATUD 26.07.2013 korraldus nr 801
8	DP0037 - ELLAMÄE PEREELAMUTE GRUPI DETAILPLANEERING	KEHTESTATUD 27.06.2000 otsus nr 92
9	DP0791 - LASTE TN 3 KINNISTU JA LÄHIALA DETAILPLANEERING	KEHTESTATUD 04.02.2014 korraldus nr 164
10	DP0703 - VÕSA TÄNAVA LASTEAIA JA LÄHIALA DETAILPLANEERING	KEHTESTATUD 14.08.2012 otsus nr 384
11	DP0180 - SUVE 9 KINNISTU DETAILPLANEERING	KEHTESTATUD 20.12.2005 korraldus nr 1717
12	DP0036 - VÕSA 13 KINNISTU DETAILPLANEERING	KEHTESTATUD 30.05.2000 otsus nr 76
13	DP104A - VÕSA TN 15 KINNISTU DETAILPLANEERING	KEHTESTATUD 30.05.2005 korraldus nr 551
14	DP0923 - SUVE TN 7A KINNISTU JA LÄHIALA DETAILPLANEERING	KEHTESTATUD 21.02.2017 korraldus nr 312
15	DP0843- SUVE PÕIK 4 KINNISTU JA LÄHIALA DETAILPLANEERING	KEHTESTATUD 15.09.2015 korraldus nr 1348
16	DP0796 - VÕSA TN 24 KINNISTU JA LÄHIALA DETAILPLANEERING	KEHTESTATUD 10.05.2016 korraldus nr 733
17	DP0042 - VÕSA 2 KINNISTU DETAILPLANEERING (OSALISELT KEHTETU)	KEHTESTATUD 19.12.2000 otsus nr 147
18	DP1090 - LASTE TN 3, LASTE TN 1A JA JÜRIMETSA KINNISTUTE NING LÄHIALA DETAILPLANEERING	ALGATATUD 10.03.2020 korraldus nr 342

VAADE PLANEERINGUALALE LÖUNAST



VÄLJAVÕTE RAE VALLA JÜRI ALEVIKU JA SELLEGA PIIRNEVATE AAVIKU, VASKJALA JA KARLA KÜLAOSADE ÜLDPLANEERINGU PÕHIJOOSEST

