


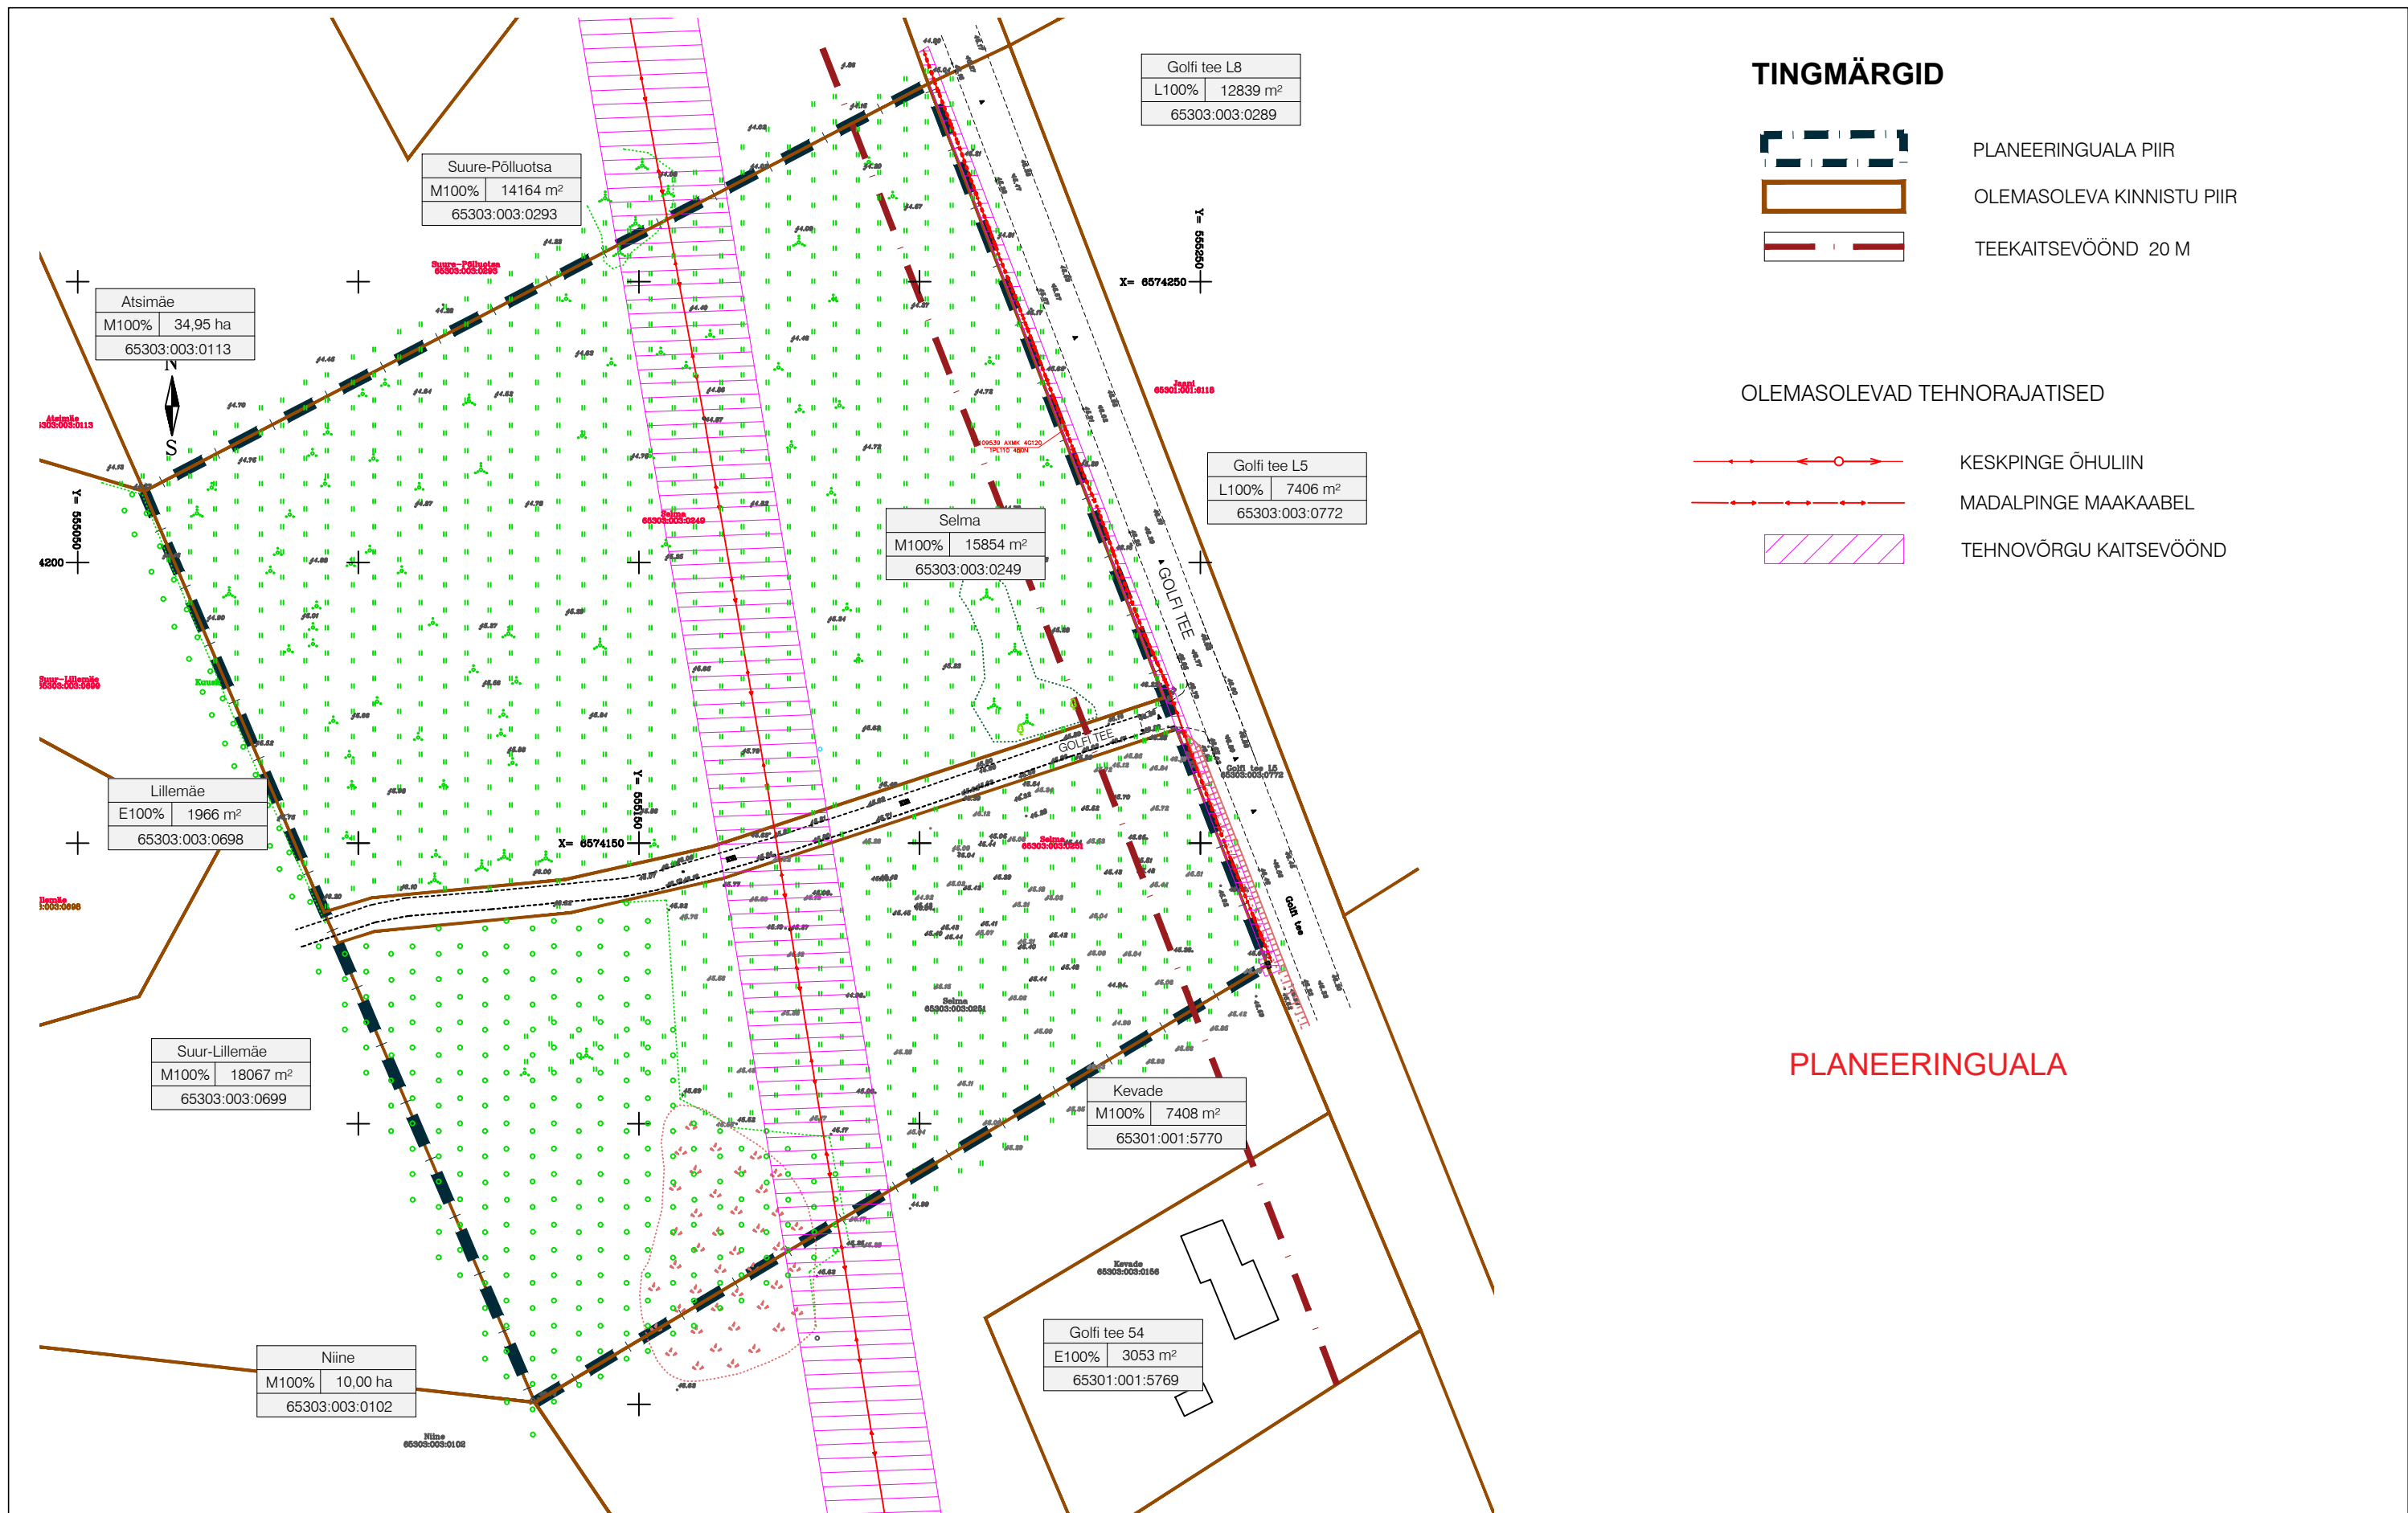

TINGMÄRGID



PLANEERINGUALA PIIR



OLEMASOLEVA KINNISTU PIIR



TEEKAITSEVÕÖND 20 M

OLEMASOLEVAD TEHNORAJATISED



KESKPINGE ÕHULIIN



MADALPINGE MAKAABEL



TEHNOVÕRGU KAITSEVÕÖND

PLANEERINGUALA

MÄRKUS:

1. geodeetiline mõõdistus – OÜ AderGeo, M010122, 22.03.2022. a ja M020223, 20.02.2023. a.



Planeeringu koostamise
korraldaja

Rae Vallavalitsus

Planeerija
Arhitekt
Projektijuh

Optimal Projekt OÜ
I. Pungar
A. Anton

RAE VALD, SUURESTA KÜLA
SELMA KINNISTUTE
DETAILPLANEERING

TUGIPLAAN

Töö nr 500

DP ESKIIS
M 1:1000

28.03.2023

AS - 03