


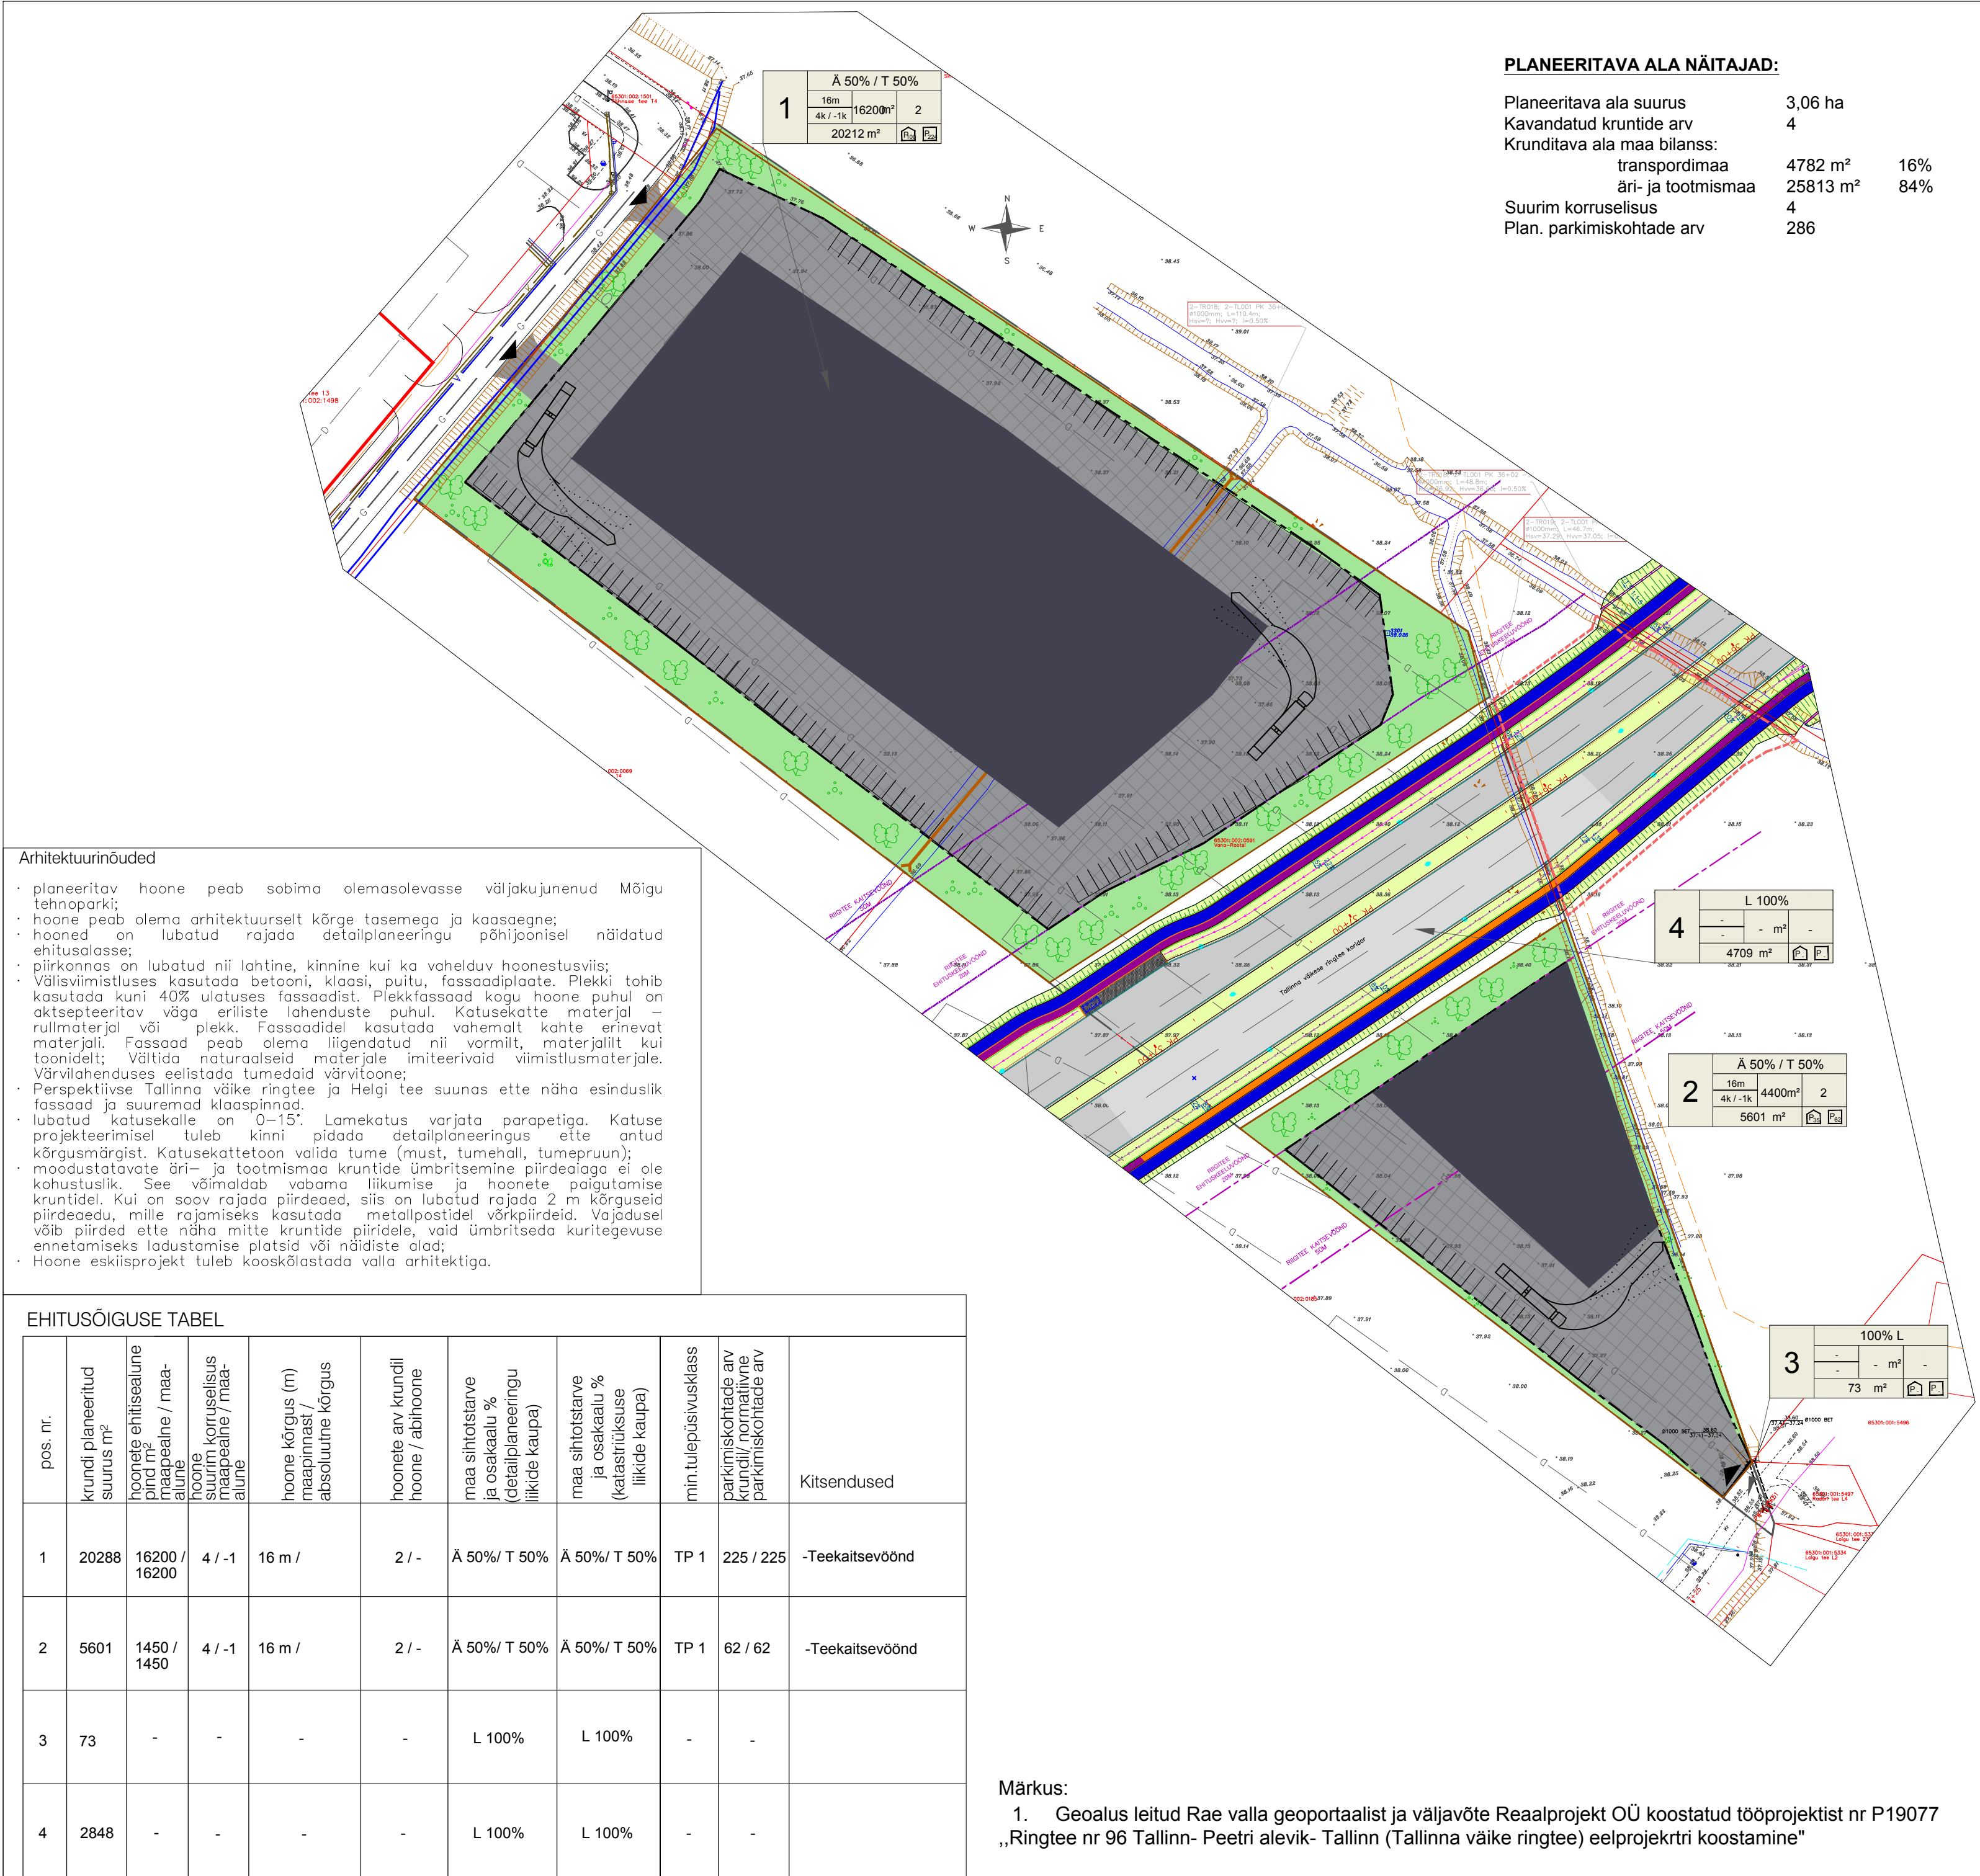


TINGMÄRGID



DETAILPLANEERINGU ALA PIIR



OLEMASOLEVA KINNISTU PIIR

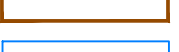


PLANEERITUD KRUNDI PIIR



OLEMASOLEV HOONE



OLEMASOLEV AUTOLIIKLUSE ALA

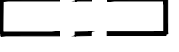

PLANEERITUD AUTOLIIKLUSE ALA



PLANEERITUD HOONESTUSALA



PLANEERITUD HOONE VÕIMALIK ASUKOHT



TULEMÜÜRI VAJADUS



JUURDEPÄÄS KRUNDILE



PLANEERITUD HALJASTUSE VÕIMALIK ASUKOHT



TEE KAITSEVÖÖND



OLEMASOLEV KRAAV




LIKVIDEERITAV KRAAV



PLANEERITUD KRAAV




OLEMASOLEV TRUUP

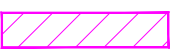


PLANEERITUD TRUUP (600-800 mm)



PRÜGIKONTEINER

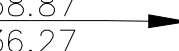


PERSPEKTIIVNE SADEMETE/TULETÕRJE VEE MAHUTI ALA

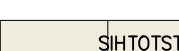

TEHNOVÕRGU KAITSEVÖÖND



SERVITUUDI VAJADUSEGA ALA PLANEERITUD TEHNOVÕRKUDELE

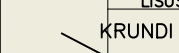

ÕLI- JA LIIVAPÜÜDUR

38,87
36,27

MAAPINNA abs
TRUUBI/KAEVU PÕHJA abs

SIHTOTSTARVE % DET.PLAN. LIIKIDES

KÕRGUS- MÄÄRITUS SUURIM KÕRGUS- LUS	EHITISE- ALUNE PIND	HOONETE ARV KRUNDIL
1		

KRUNDI SUURUS

PLANEERITAV PARKIMISKOHTADE ARV ÕUES
PLANEERITAV PARKIMISKOHTADE ARV HOONES
EHITISEALUNE PIND
MOODUSTATAVA KRUNDI POSITSIOONI NUMBER


PROJEKTEERITUD TALLINNA VÄIKE RINGTEE



AUTOLIIKLUSE ALA



KERGLIIKLUSTEE

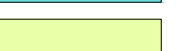

JALGRATTATEE



HALJASTUS


OLEMASOLEVAD TEHNORAJATISED




KESKPINGE MAAKAABEL



MADALPINGE KAABEL

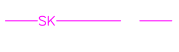


KANALISATSIOONITORUSTIK

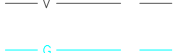

SADEMEVEE KANALISATSIOONITORUSTIK



VEETORUSTIK

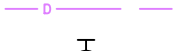

GAASITORUSTIK



SIDEKAABEL



DRENAŽITORUSTIK



TULETÕRJE VEEVÕTU HÜDRANT

RAE VALD, PEETRI ALEVIK

VANA-ROOTSI LÄHIALA DETAILPLANEERINGU ALGATAMINE

PÕHIJIOONISE ESKIIS

ESKIIS
M 1:500
02.04.2023