


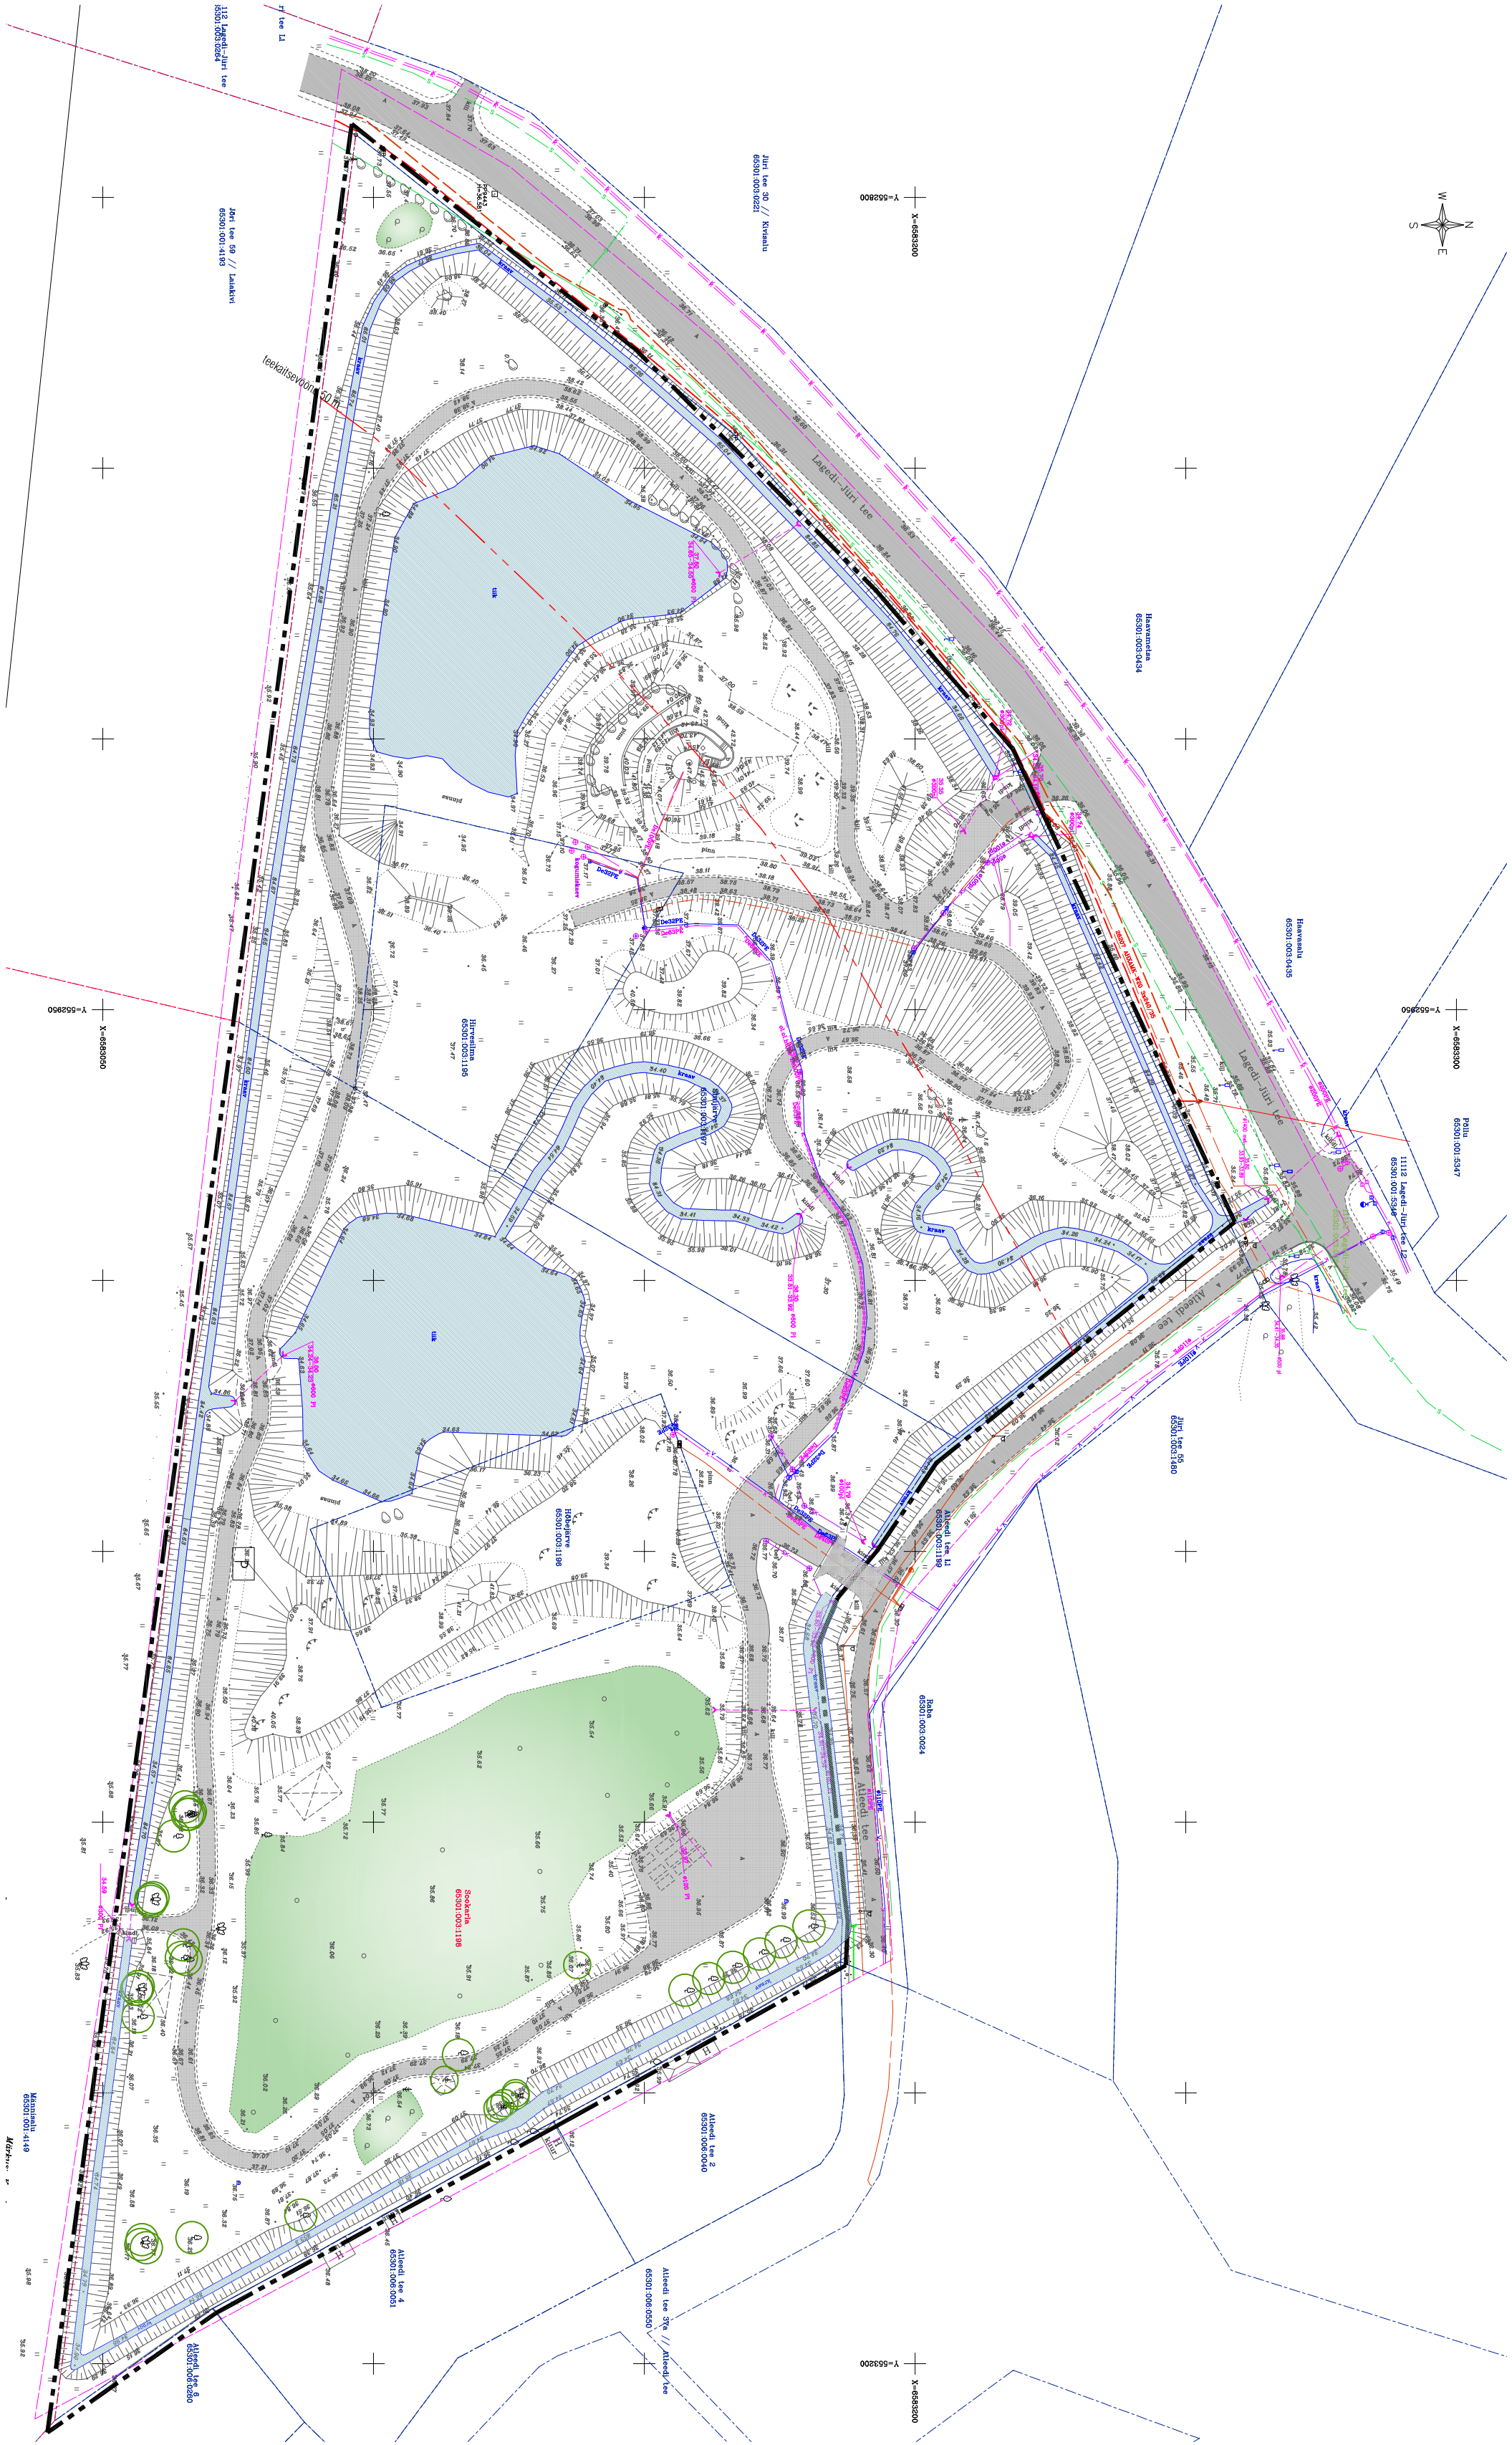

ANDMED KINNISTU KOHTA			
ADDRESS	KATASTRILINNUS	SIHTOTSTARVE	PINDALA
Kala küla	65301:003:1195	elamumaa	2501 m²
Hiveslinna	65301:003:1196	elamumaa	2518 m²
Kala küla	65301:003:1197	üldkasutatav maa	2,10 ha
Siinjärve	65301:003:1198	üldkasutatav maa	2,09 ha
Kala küla	65301:003:1198	üldkasutatav maa	2,09 ha



VAADE ALLEEDITEET



VAADE ALLEEDITEET



VAADE LAGEDITEET

MARKUSED:
Geodeetiline alusplaan: OÜ Nivello 06.11.2021 t60 nr 12153
Koordinaadid L-EST 97/a süsteemis, kõrgused EH2000 süsteemis
Katastrikutsuste piirid Maa-ametiist 26.10.2021.

Tellijä, huvitatud isik:		Töö nr:		Töö nimetus:	
Eriisik		T230615		Kala küla Hiveslinna, Hiveslinna, Siinjärve ja Sookaia kinnistute ja lahala detailplaneering	
Heiki Taras ARHITEKTID Arhitektid Heiki Taras Arhitektid Heiki Taras OÜ		Päritajad:		Joonise nimetus:	
Arhitektid Heiki Taras		DP		TUGIPLAAN	
Dokumendi tähts:		Skaala:		Mõõteriigi nr:	
DP-3		1:1000		EP10419148-0001	