


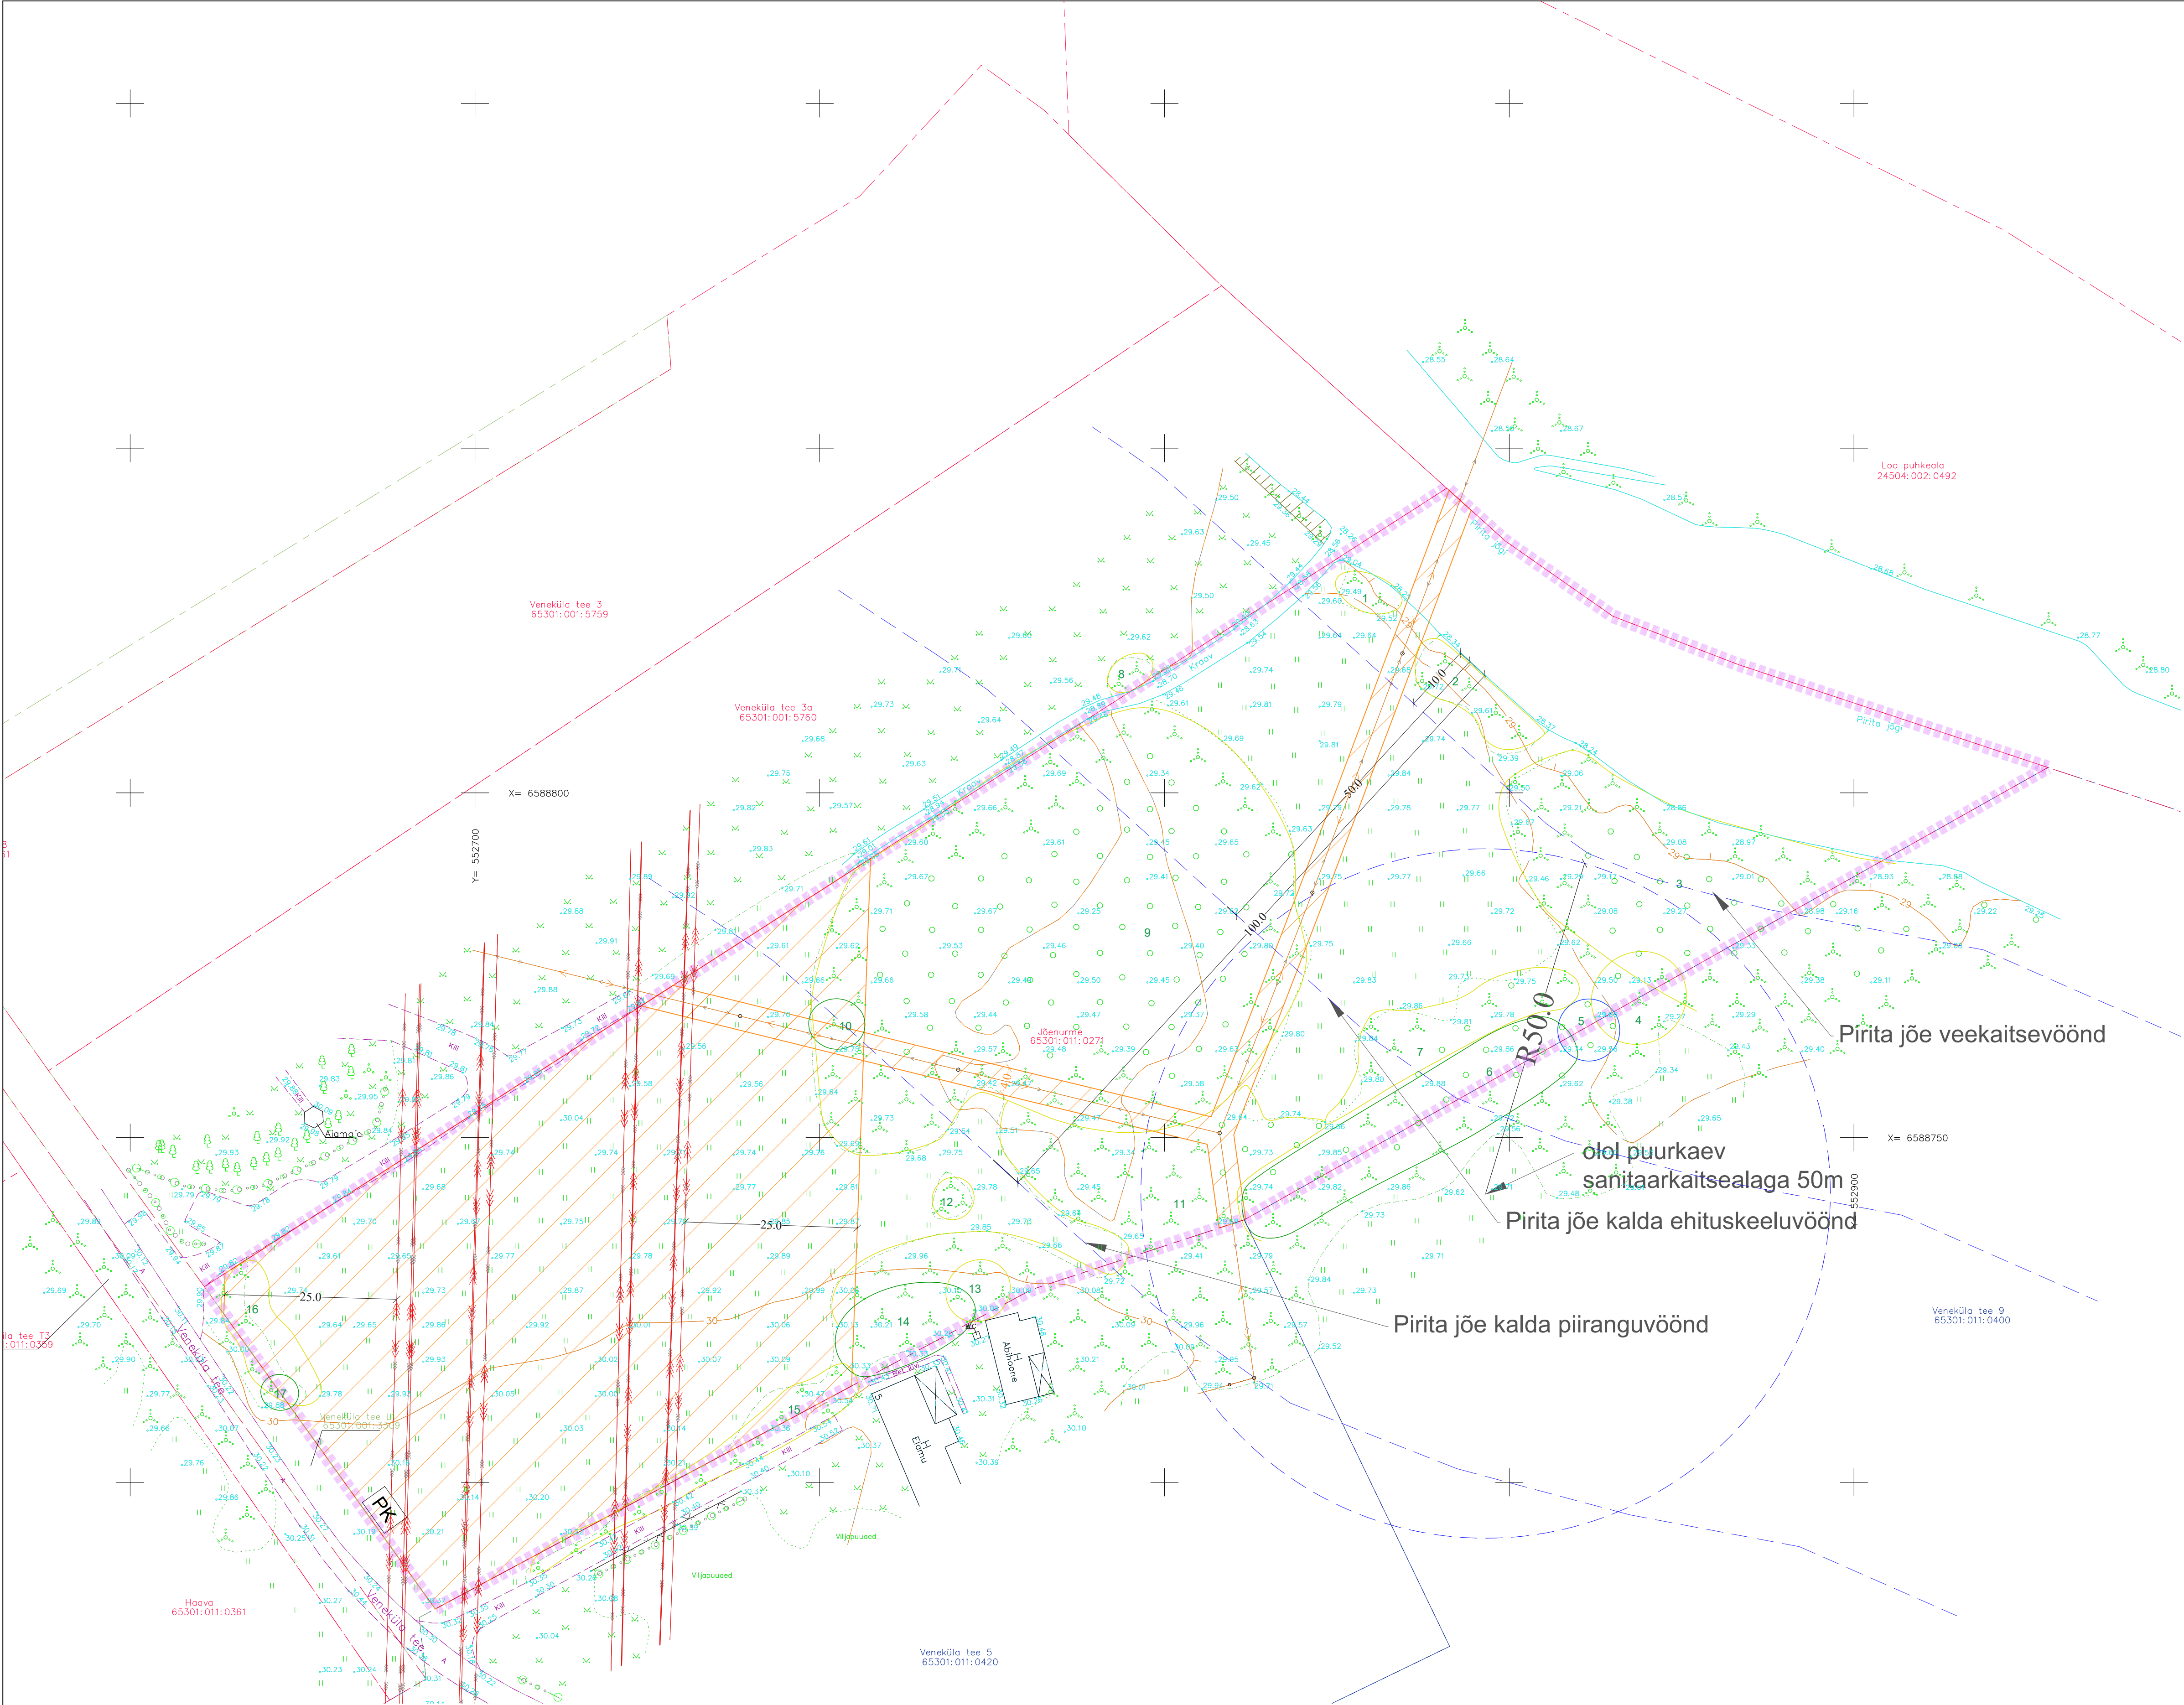

- TINGMÄRGID**
- planeeritava ala piir
 - olemasolevad kaitsevööndid
- olemasolevad ehitised:
Lasnamäe-Iru 110 Kv Õhuliin Nr L167
(EHR kood: 220537920).
Ida-Iru 110kv Õhuliin Nr L007
(EHR kood: 220538803).
Olemasolevad hooned puuduvad.
- II väärtusklass (väärtuslik puu/põõsas)
 - III väärtusklass (oluline puu/põõsas)
 - IV väärtusklass (väheväärtuslik puu/põõsas)
- 14 Haljastuslike objektide numeratsioon (Jrk nr)

Geodeetiline alusplaan Radiaan OÜ töö nr 2276G24, kuupäev 01.07.2024.
Haljastuse hinnang Dendro SJ OÜ, kuupäev 26.09.2024.

Visioon PROJEKT		Jõenurme kinnistu ja lähiala detailplaneering	
Osauhing Visioonprojekt reg 10481526 Kivimägi tee 5 Rae k Rae v Harjumaa 75310 tel +372 5017159 loona@visioonprojekt.eu	vastutav arhitekt Loona Lepp arhitekt Kaarel Mölder	Tugiplaan 1:500	Huvitatud isikud: Kaupo Kruusvee, Ramses Alliksoo
			joonis nr: 3