


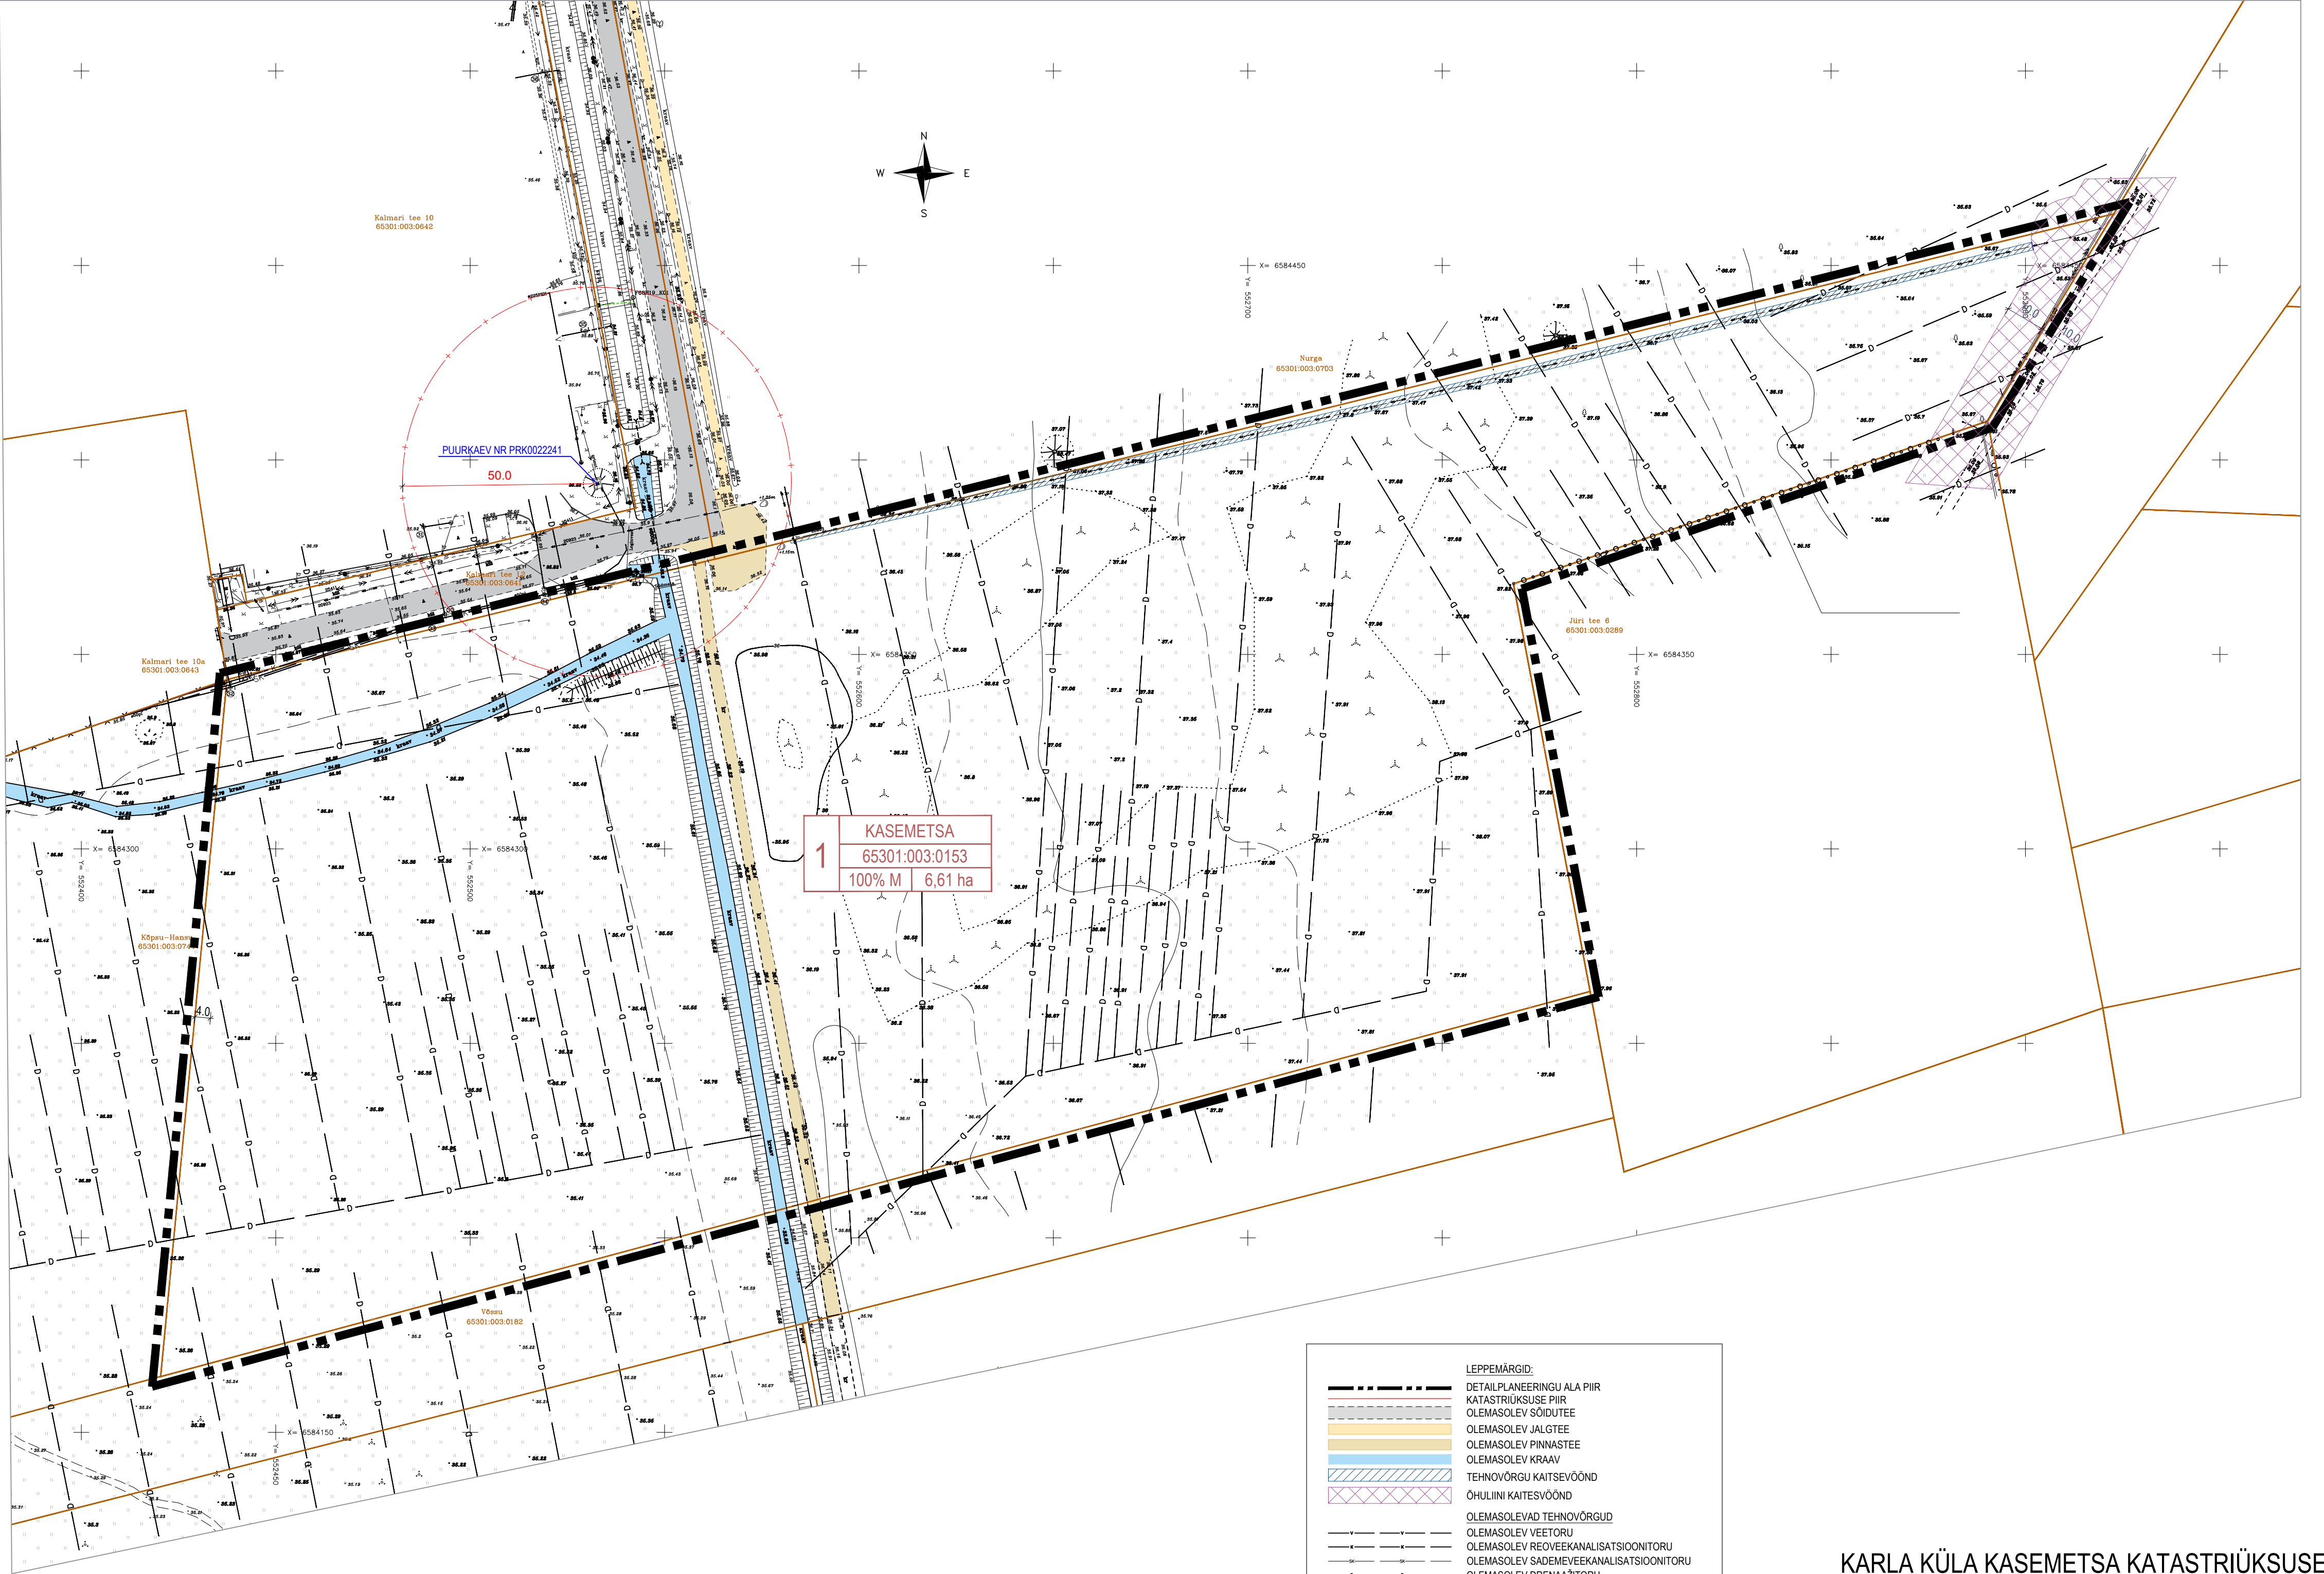

1 KASEMETS
65301:003:0153
100% M 6,61 ha

LEPPEMÄRGID:

- DETAILPLANEERINGU ALA PIIR
- KATASTRILISE PIIR
- OLEMASOLEV SÕIDUTEE
- OLEMASOLEV JALGTEE
- OLEMASOLEV PINNASTEE
- OLEMASOLEV KRAAV
- TEHNOVÕRGU KAITSEVÕÖND
- ÕHULIINI KAITSEVÕÖND
- OLEMASOLEVAD TEHNOVÕRGUD
- OLEMASOLEV VEETORU
- OLEMASOLEV REOVEEKANALISATSIOONITORU
- OLEMASOLEV SADEMEVEEKANALISATSIOONITORU
- OLEMASOLEV DRENAAZITORU
- OLEMASOLEV SIDEKANALISATSIOON
- OLEMASOLEV MADALPINGEKAABEL
- OLEMASOLEV KÕRGEPIINGEKAABEL
- OLEMASOLEV KÕRGEPIINGEÕHULIIN