
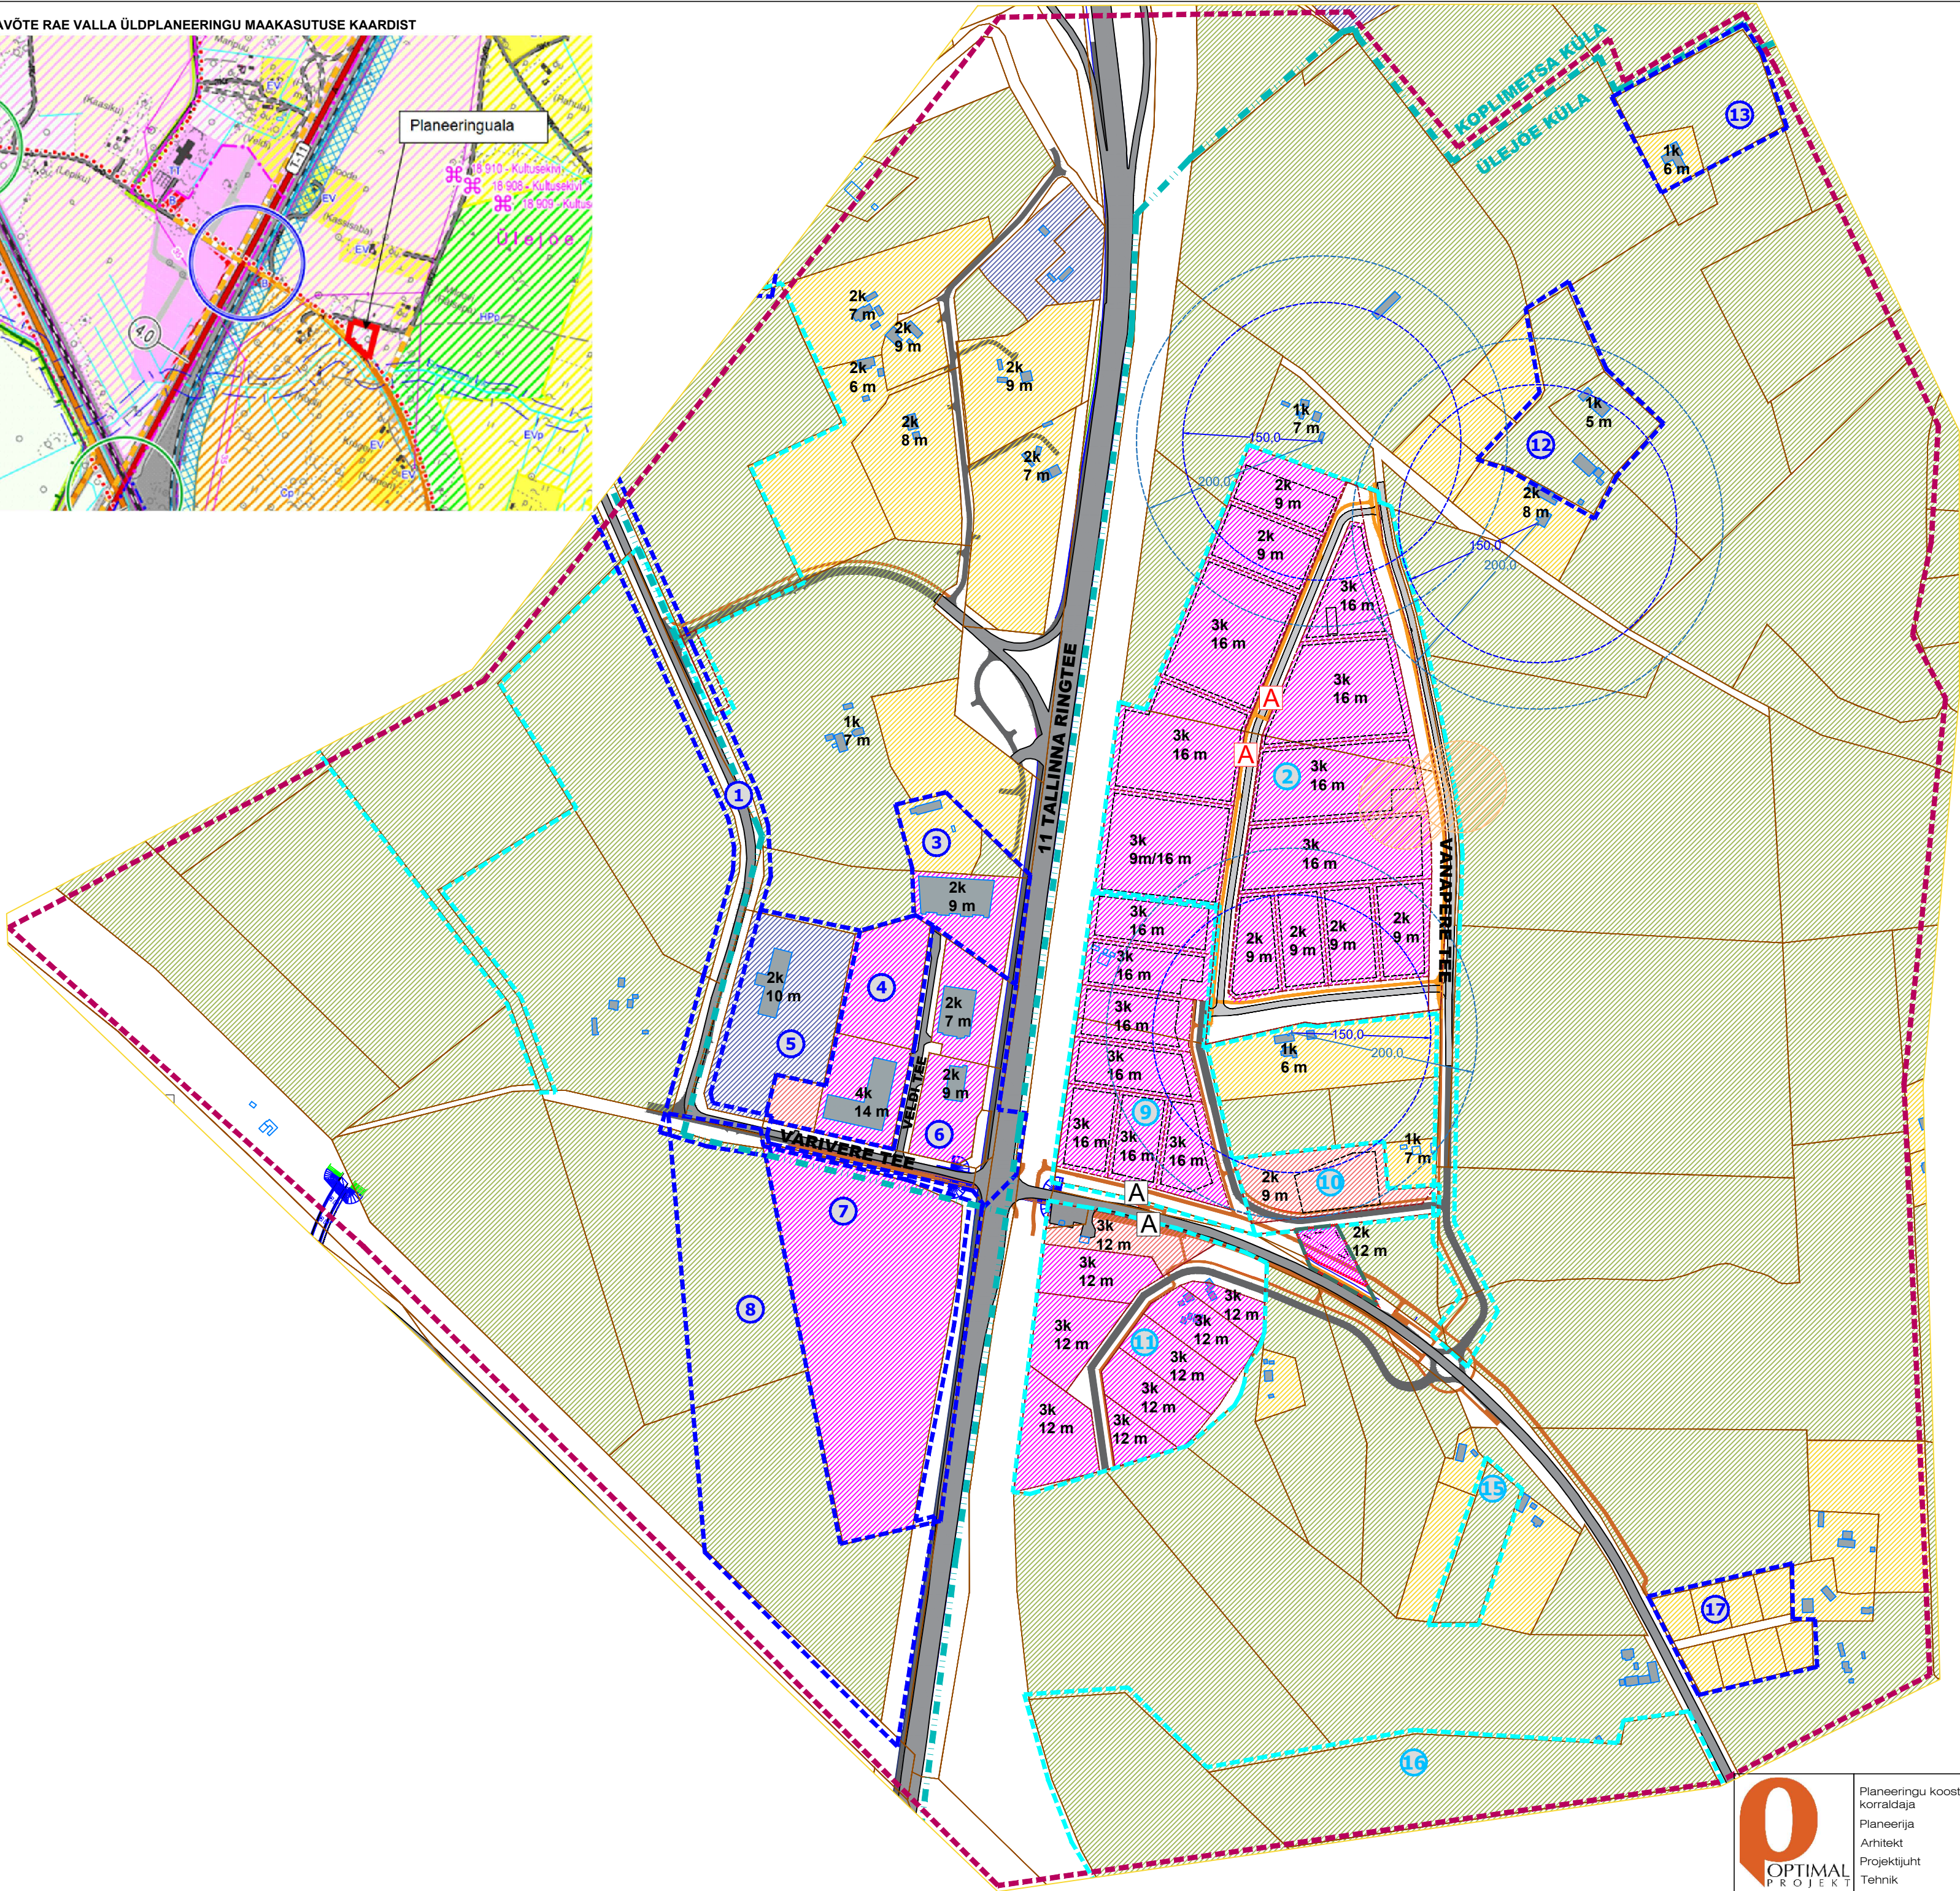


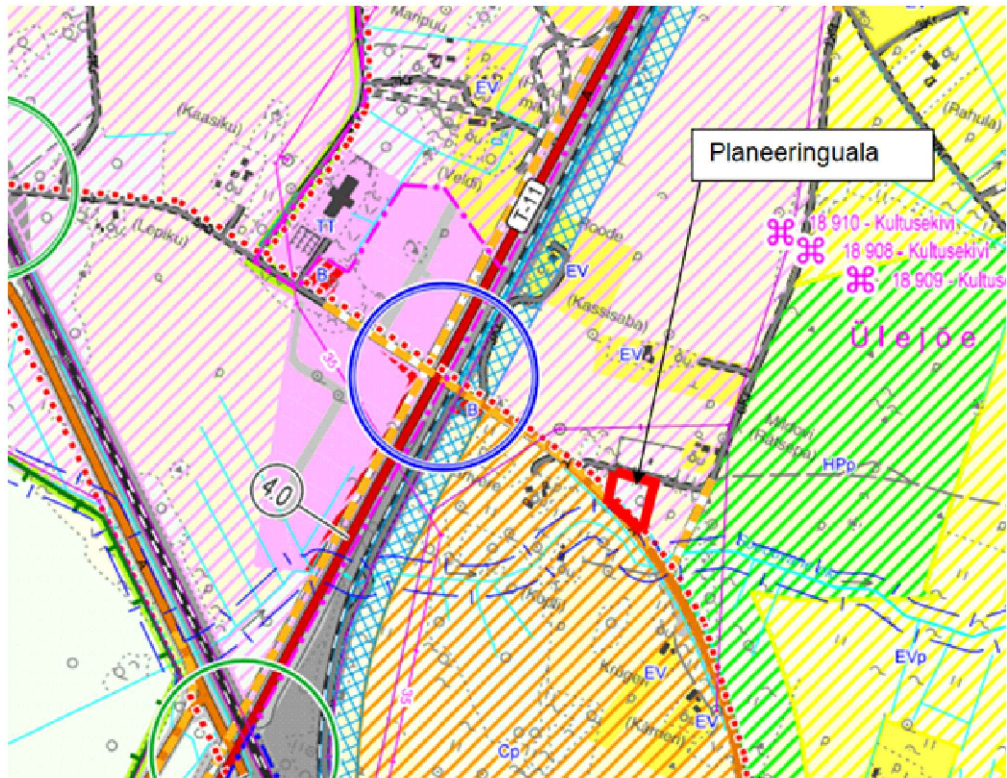

TINGMÄRGID

- KONTAKTVÕONDI ALA PIIR
- PLANEERINGUALA PIIR
- KONTAKTVÕONDIS PAIKNEV KEHTESTATUD DETAILPLANEERING
- KONTAKTVÕONDIS PAIKNEV MENETLETAV DETAILPLANEERING
- ASUSTUSKUSE PIIR
- OLEMASOLEVA KINNISTU PIIR
- PLANEERITUD KRUNDI PIIR
- NAABERALAL PLANEERITUD KRUNDI PIIR
- OLEMASOLEV HOONE
- NAABERALAL PLANEERITUD HOONESTUSALA LUBATUD KORRUSELISUS JA KÕRGUS
- PLANEERITUD HOONESTUSALA
- PLANEERITUD HOONE VÕIMALIK ASUKOHT
- OLEMASOLEV SÕIDUTEE
- PLANEERITUD SÕIDUTEE
- PERSPEKTIIVNE SÕIDUTEE
- PLANEERITUD JALGRATTA- JA JALGTEE
- PERSPEKTIIVNE JALGRATTA- JA JALGTEE
- KINNISMÄLSTISE KAITSEVÕOND

- OLEMASOLEV / PLANEERITUD BUSSIPEATUS
- ELAMUMAA
- MAATULUNDUSMAA
- ÄRIMAA
- TOOTMIS- JA ÄRIMAA
- PLANEERITUD TOOTMIS- JA ÄRIMAA
- NAABERALAL PLANEERITUD TOOTMIS- JA ÄRIMAA
- NAABERALAL PLANEERITUD ÄRIMAA
- TOOTMISMAA
- RIIGIKAITSEMAA
- MÄETÖÖSTUSMAA
- ÜLDKASUTATAV MAA

KONTAKTALA DETAILPLANEERINGUD (06.10.2026 seisuga):

Jrk nr	DP nimetus	Stadium
1	DP0690 - TALLINNA VÄLJA PIIRKONNA JA LÄHIALA DETAILPLANEERING	KEHTESTATUD 19.06.2012, otsus nr 359
2	DP0570 - KÕPSU-HANSU JA NURGA KINNISTUTE JA LÄHIALA DETAILPLANEERING	ALGATATUD 17.05.2021, korraldus nr 716
3	DP0477 - VELDISAUNA KINNISTU JA LÄHIALA DETAILPLANEERING	KEHTESTATUD 26.04.2016, korraldus nr 657
4	DP0161 - VARIVERE 2 KINNISTU DETAILPLANEERING	KEHTESTATUD 12.04.2005, korraldus nr 392
5	DP0510 - SUKSU KINNISTU DETAILPLANEERING	KEHTESTATUD 12.06.2018, korraldus nr 738
6	DP0924 - TALLINNA RINGTEE LAGEDI NING KARLA LIIKLÜSÖLMEDE DETAILPLANEERING	KEHTESTATUD 21.11.2017, korraldus nr 1581
7	DP0645 - VOLDI TEE PIIRKONNA DETAILPLANEERING	KEHTESTATUD 12.01.2010, otsus nr 38
8	DP0841 - NIGULA JA VARIVERE TEE 1 KINNISTUTE NING LÄHIALA DETAILPLANEERING	KEHTESTATUD 21.04.2026, korraldus nr 596
9	DP1086 - VARIVEREPÖLLU JA ROODE KINNISTUTE NING LÄHIALA DETAILPLANEERING	ALGATATUD 16.06.2020, korraldus nr 827
10	DP1155 - RÄTSEPASAUNA KINNISTU JA LÄHIALA DETAILPLANEERING	ALGATATUD 16.05.2022, korraldus nr 740
11	DP1087 - SUUR-VARIVERE JA VARIVERE KINNISTUTE NING LÄHIALA DETAILPLANEERING	ALGATATUD 16.06.2020, korraldus nr 826
12	DP1240 - TOOMINGA JA REBASE KINNISTUTE JA LÄHIALA DETAILPLANEERING	KEHTESTATUD 22.06.2026, korraldus nr 960
13	DP0663 - MÄE KINNISTU JA LÄHIALA DETAILPLANEERING	KEHTESTATUD 17.04.2012, korraldus nr 322
14	DP0634 - LINNAARU TEE 4, 13 JA 15 KINNISTU JA LÄHIALA DETAILPLANEERING	ALGATATUD 11.08.2015, korraldus nr 1147
15	DP1202 - RÄTSEPASAUNA KINNISTU JA LÄHIALA DETAILPLANEERING	ALGATATUD 16.08.2022, korraldus nr 1185
16	DP1169 - LAGEDI KESKUSEALA DETAILPLANEERING	ALGATATUD 26.12.2022, korraldus nr 2210
17	DP0153 - PILGE PEREELAMUTE GRUPI DETAILPLANEERING	KEHTESTATUD 08.03.2005, otsus nr 368



Planeeringu koostamise korraldaja
Planeerija
Arhitekt
Projekti juht
Tehnik

Rae Vallavalitsus
Optimal Projekt OÜ
K. Samblik
A. Anton
K. Kuus

RAE VALD, ÜLEJÕE KÜLA
TERRASAUNA KINNISTU JA LÄHIALA
DETAILPLANEERINGU ESKIISLAHENDUS
KONTAKTVÕONDI ANALÜÜS

Töö nr 543
Eskis
M 1:~
06.10.2026
AS-02