


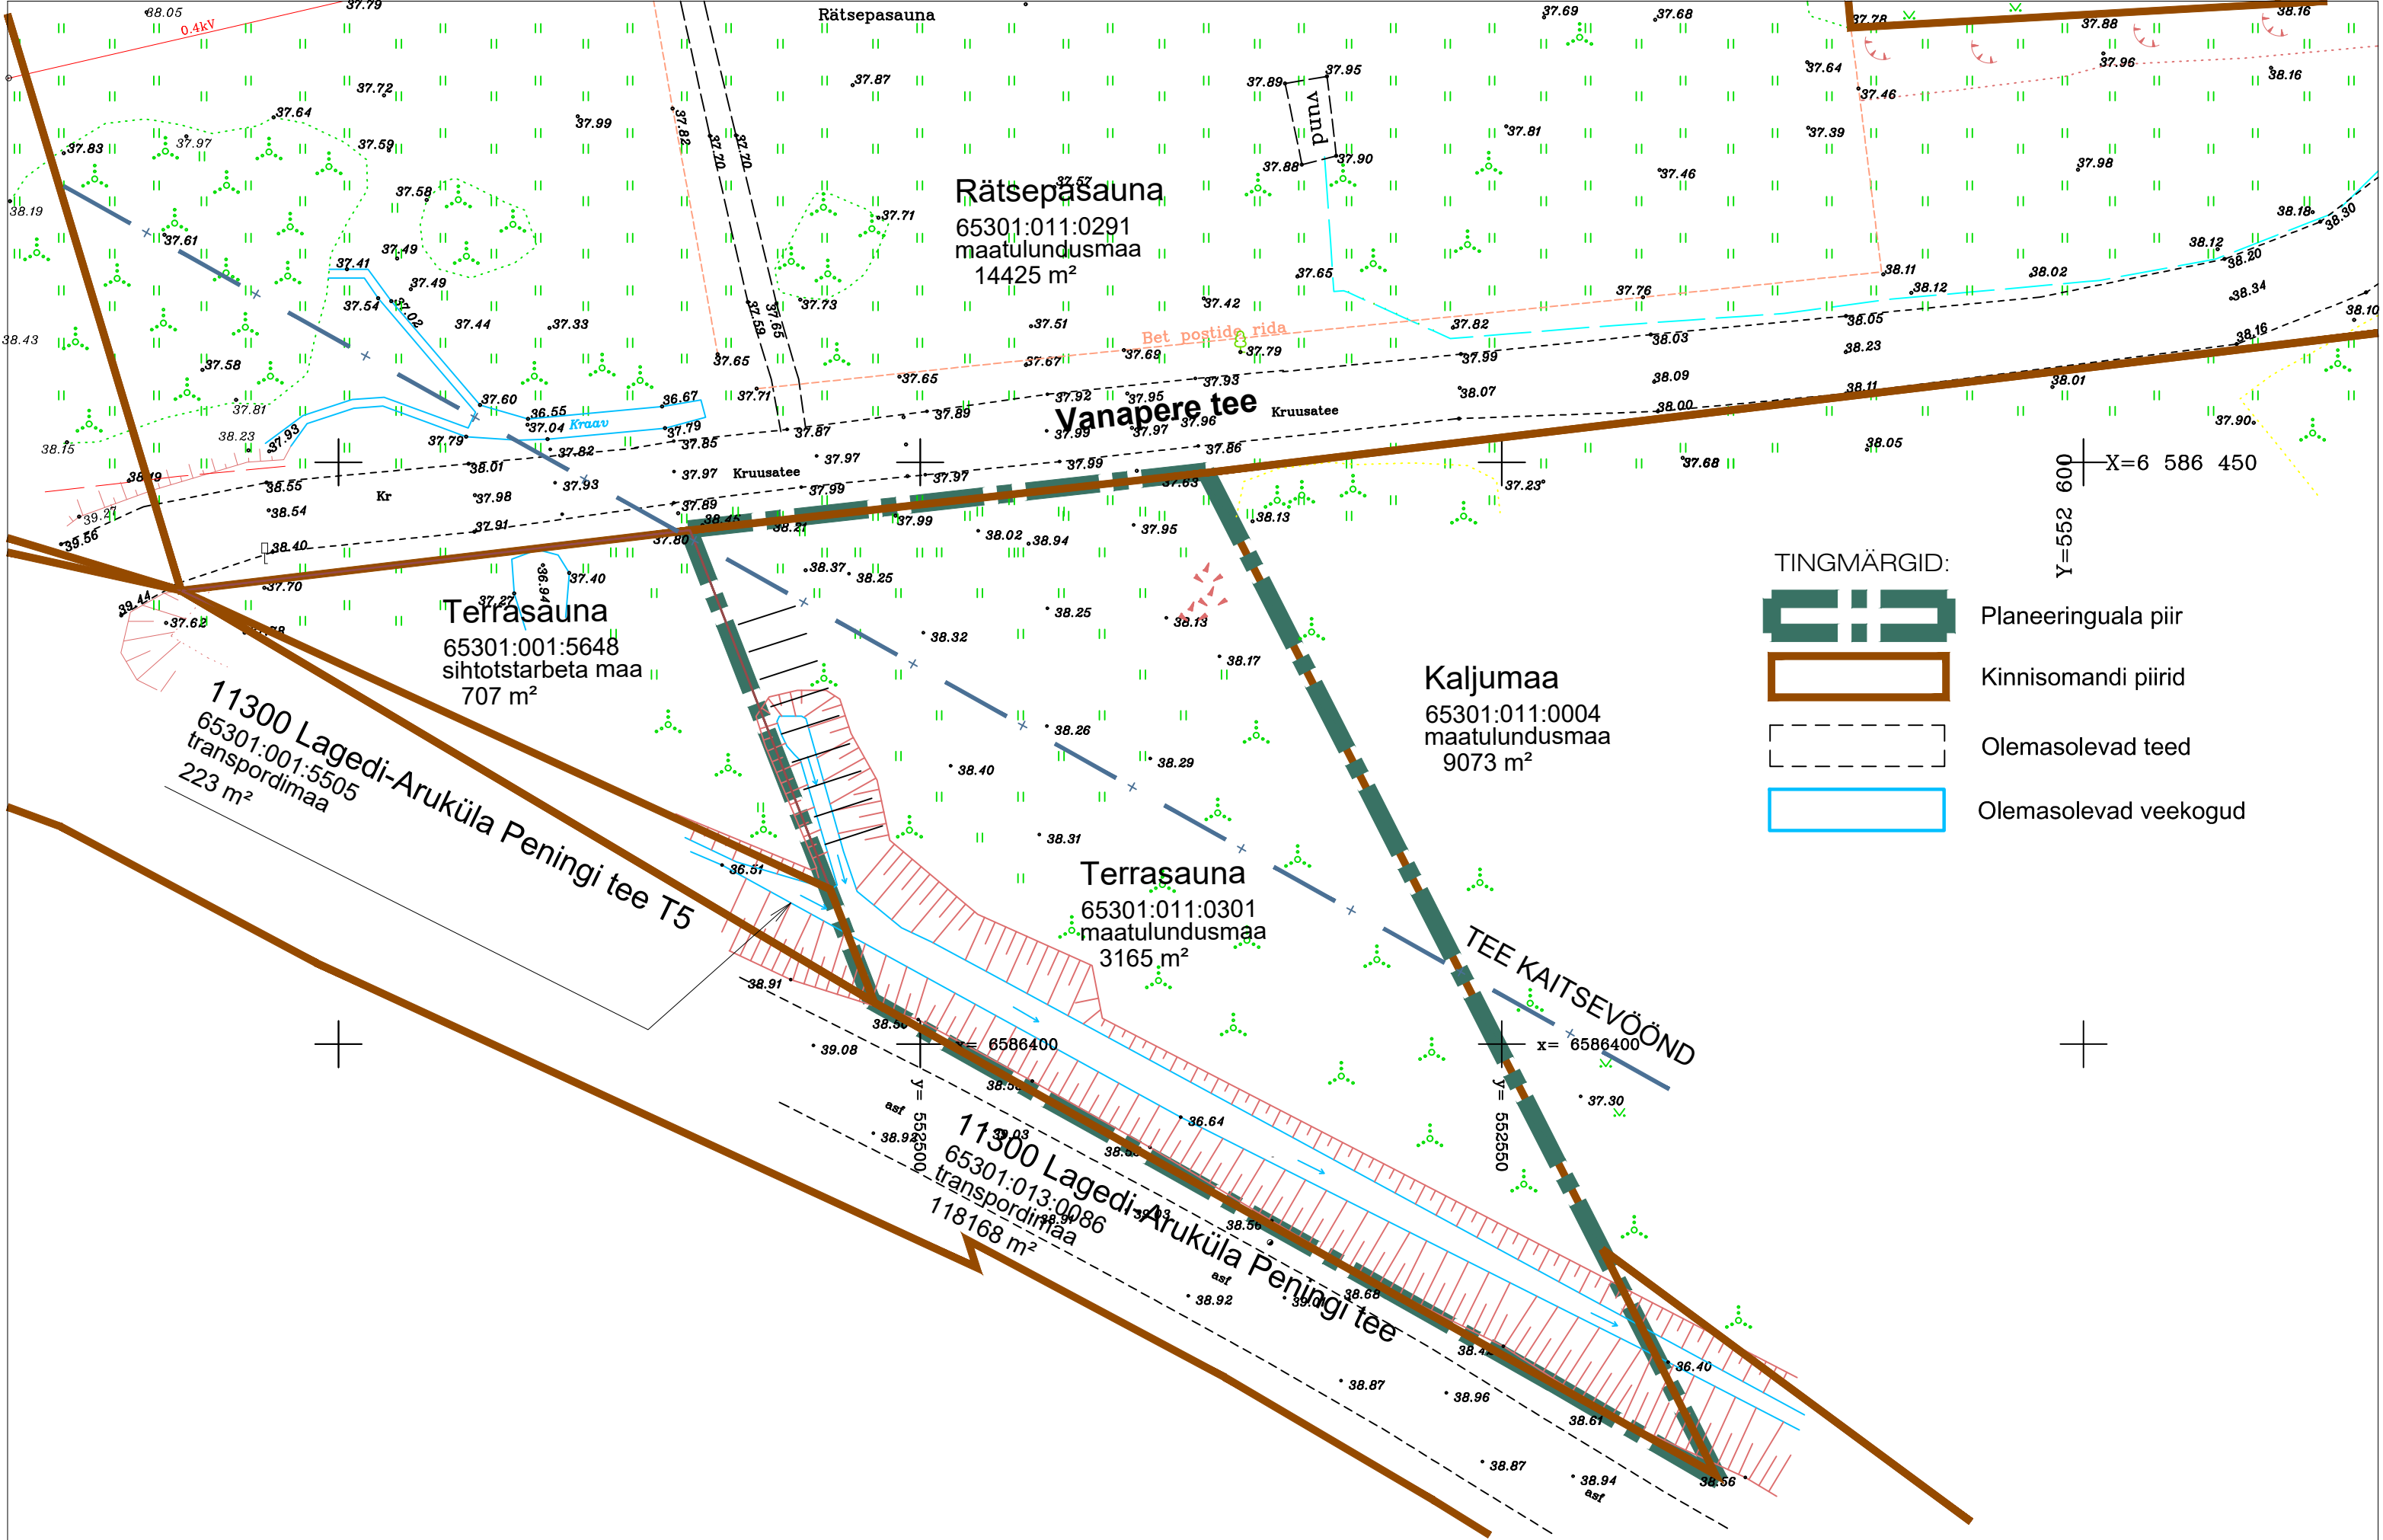

Märkused:

1. topo-geodeetilise alusplaani koostas OÜ Hades Geodeesia, märts 2023, töö nr E3495 (koordinaadid L-Est 97, kõrgused EH2000 süsteemis).



Planeeringu koostamise korraldaja
Planeerija
Planeeringu koostaja
Projektijuht

Rae Vallavalitsus
Optimal Projekt OÜ
K. Samblik
A. Anton

RAE VALD, ÜLEJÕE KÜLA
TERRASAUNA KINNISTU JA LÄHIALA
DETAILPLANEERINGU ESKIISLÄHENDUS

TUGIPLAAN

Töö nr 543
Eskiis
M 1:500
06.10.2026
AS - 03