


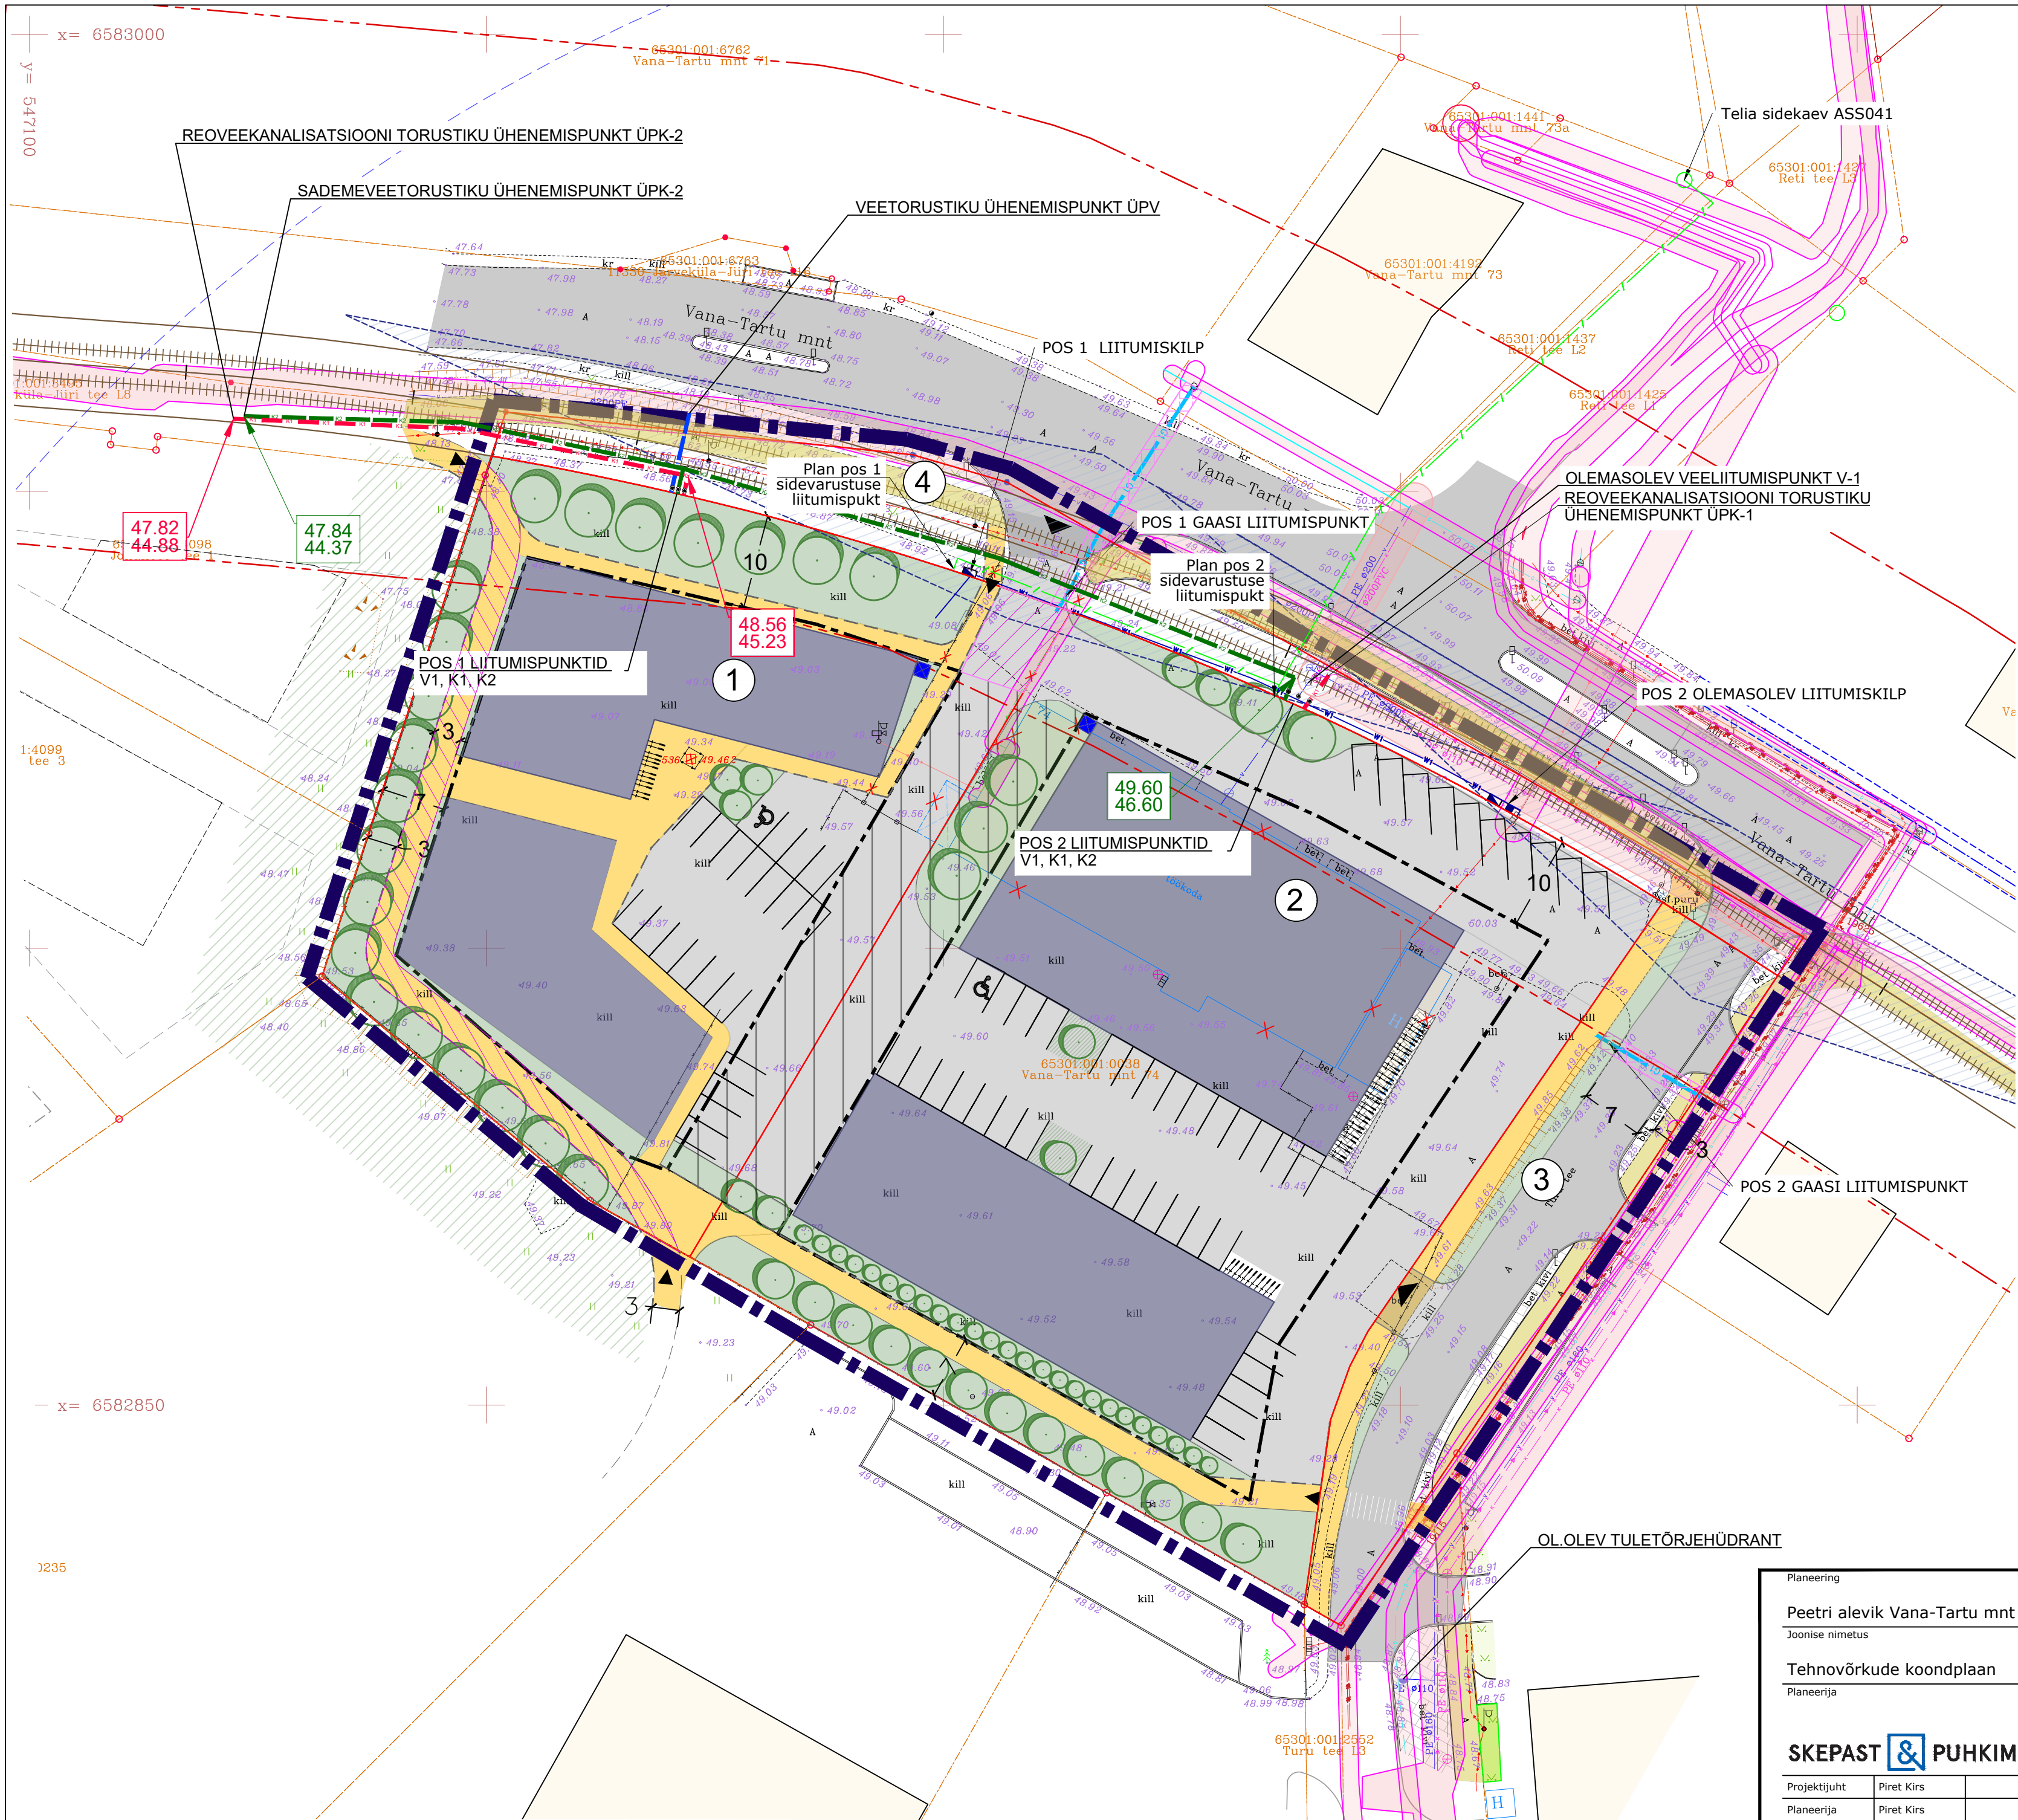

LEPPEMÄRGID

- PLANEERITAVA MAA-ALA PIIR
- KATASTRILÜKUSE PIIR ADRRESSI JA TUNNUSEGA
- PLANEERITAV KRUNDI PIIR
- PLANEERITAV HOONETUSALA
- PLANEERITAV HOONETUSALA - vt märkus 3
- PLAN. HOONE ILLUSTRATIIVNE ASUKOHT (hoone tegelik kuju, suurus ja asukoht antakse ehitusprojektiga)
- KRUNDI POSITSIOONI NUMBER
- LIKVIDEERITAV OBJEKT
- VÕIMALIK JÄÄTMEAJA ASUKOHT
- PLAN. SÕIDUTEE
- OLEMASOLEV JALGRATTA- JA JALGTEE (JJT)
- PLAN. JALGRATTA- JA JALGTEE (JJT)
- PARKIMINE SÕIDUKID/JALGRATTAD
- SERVITUUDIVAJADUS PLANEERITUD AVALIKU KASUTUSEGA KERGLIKLUSTEELE
- SERVITUUDIVAJADUS JUURDEPÄÄSULE
- OLEMASOLEV TEEKAITSEVÕÖND
- PLAN. HALJASTUS
- OLEMASOLEV TEHNOVÕRGU KAITSEVÕÖND
- ÜP-JÄRGNE AUTONOOMSE ÜHISTRANSPORDI KORIDOR
- PLANEERITUD ELEKTRIVARUSTUSE JAOTUSKILP
- PLANEERITUD ELEKTRIVARUSTUSE LIITUMISKILP
- PLANEERITUD MADALPINGEKAABEL
- PLANEERITAV VEETORUSTIK
- PLANEERITAV KANALISATSIOONITORUSTIK
- PLANEERITAV SADEMEVEETORUSTIK
- MAAPINNA ABS
- REOVEE KANALISATSOONI KAEVU PÕHJA ABS
- MAAPINNA ABS
- SADEMEVEE KANALISATSOONI KAEVU PÕHJA ABS
- PLANEERITUD GAASITORUSTIK
- PLANEERITUD SIDEKANALISATSIOON
- SERVITUUDIVAJADUS TEHNOVÕRKUDELE

Märkused:

- Joonise loetavuse huvides on planeeringuala piir tõstetud katastripiirist lahku;
- Topo-geodeetilise alusplaani koostas Geodeesia24 OÜ, juuli 2025, töö nr 10891-25
- Kruntide 1 ja 2 ühtse arendamise korral on lubatud käsitleda neid ühe hoonestusüksusena. Sellisel juhul ei rakendata kruntide vahelisele piirile 7 m ehituskeeluala nõuet ning nõue kehtib ainult planeeringuala välispiiride suhtes.

Planeering			
Peetri alevik Vana-Tartu mnt 74 kinnistu ja lähiala detailplaneering			
Joonise nimetus			
Tehnovõrkude koondplaan			
Planeerija	Skepast&Puhkim OÜ Laki põik 2 12915 Tallinn EESTI Tel +372 664 5808 info@skpk.ee	Huvitatud isik: OÜ Insaiko Baltic Punane tn 40a Tallinn	
Projektijuht	Piret Kirs	Stadium	DP
Planeerija	Piret Kirs	Möötkava	1:500
VK insener	Svetlana Kivistik	Kuupäev	01.04.2026
		Projekti nr	23000069
		Joonise nr	DP-05